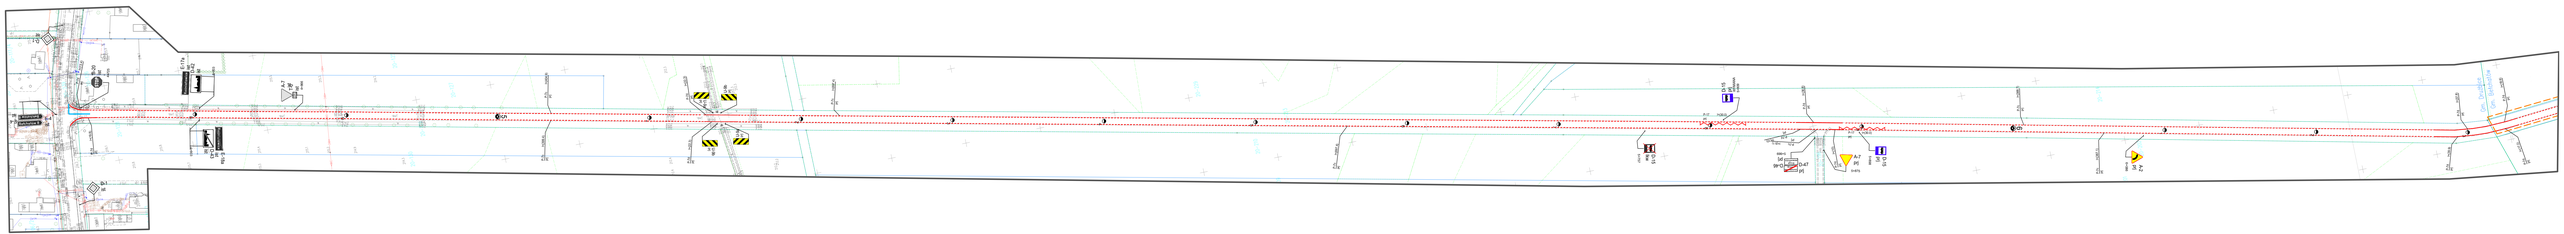

Legenda:

- zakres objęty odrębnym opracowaniem
- istn. znaki poziome
- proj. znaki poziome wg odrębnego opracowania
- proj. znaki poziome grubowarstwowe
- istn. znaki pionowe
- proj. znaki pionowe
- istn. znaki pionowe do likwidacji

Nazwa obiektu budowlanego:			Rys. nr 1
Odtworzenie stanu pierwotnego drogi powiatowej nr 1905E na odc. od msc. Roźniatowice do granicy gm. Drużbice			
PLAN SYTUACYJNY			Skala 1:1000
Funkcja	Imię i nazwisko	Podpis	Data opracowania: IX.2025
Projektant	mgr inż. Karolina Mamos		