



PRZEKRÓJ DROGI

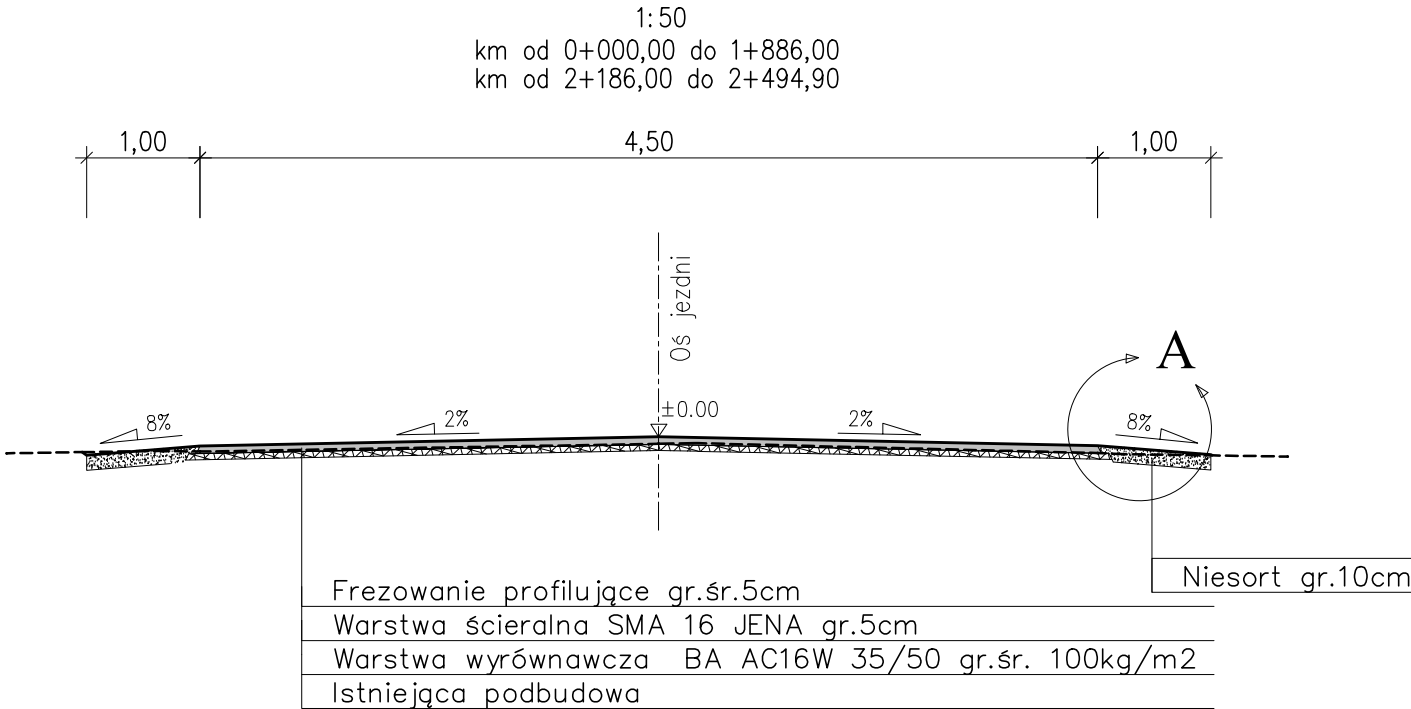


UWAGA:

- na odcinku od 2+373,73m do 2+494,90 po stronie prawej na szerokości od 0,5m do 2,25m występuje pełna konstrukcja jezdni połączona z istn. warstwami nawierzchni geosiatką 100/100 [kN/m] szer. 100cm


PRZEKRÓJ DROGI

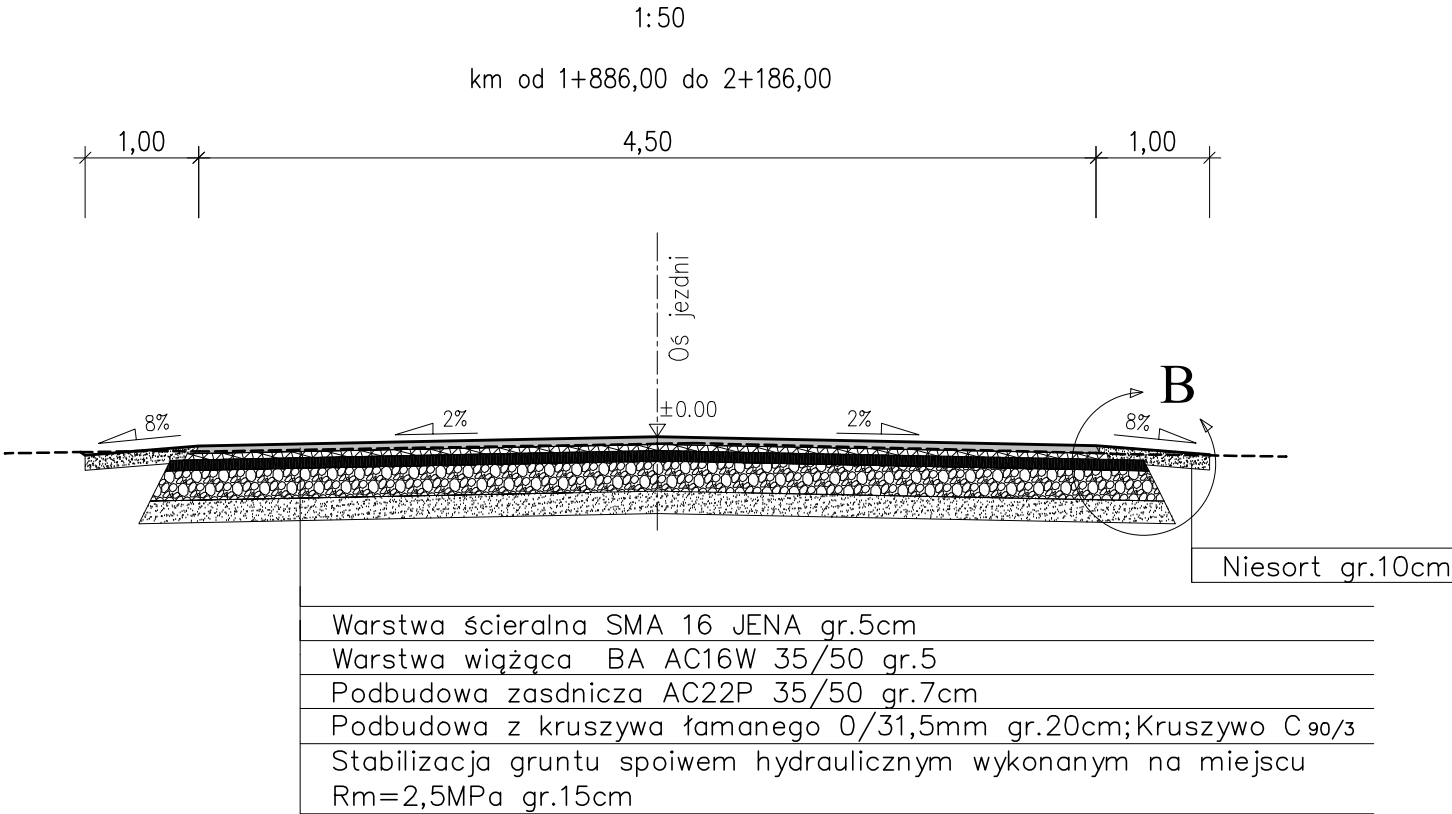

Szczegół A

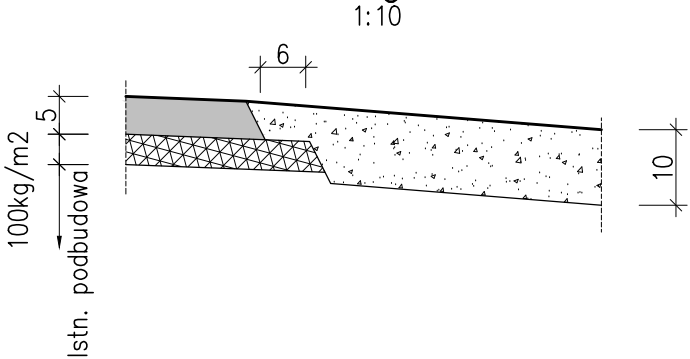

Szczegół B

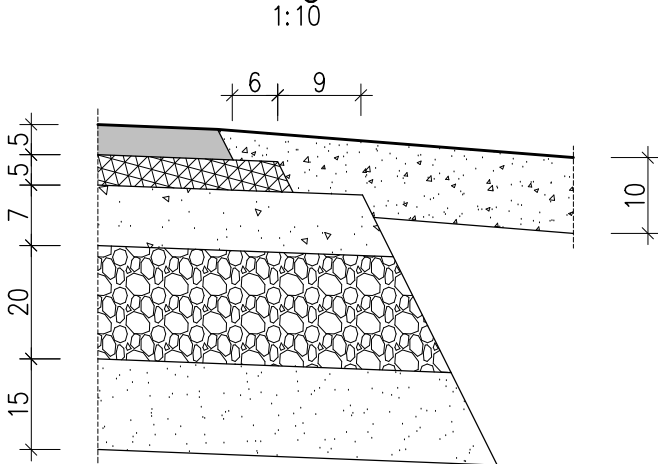

JEDNOSTKA PROJEKTOWA:



PROJEKTY I NADZORY DROGOWE **Jan Zawadzki**

92-434 Łódź, ul. Maćka z Bogdańca 3/18

Tel: 600 38 38 80

e-mail: j.zawadzki@op.pl

STADIUM:

PROJEKT TECHNICZNY

ZAMIERZENIE BUDOWLANE:

Odtworzenie stanu pierwotnego jezdni i poboczy drogi powiatowej nr 4526E na odc. od msc. Dąbrówki Kobylańskie do granicy powiatu

PROJEKTOWAŁ:

inż. JAN ZAWADZKI
upr. nr: LOD/1059/PWOD/08
w spec: drogowej

PODPIS

TYTUŁ RYSUNKU:

PRZEKRÓJ TYPOWY

SPRAWDZIŁ:

mgr inż. TOMASZ ZAWADZKI
upr. nr: SLK/6122/PWBD/15
w spec: inżynierijnej drogowej

PODPIS

ZAMAWIAJĄCY:

POWIAT BEŁCHATOWSKI

NR ZLECENIA

UMOWA

DATA

02.2024r.

SKALA

1:10, 1:50

ARKUSZ

1/1

NR RYS.

2