
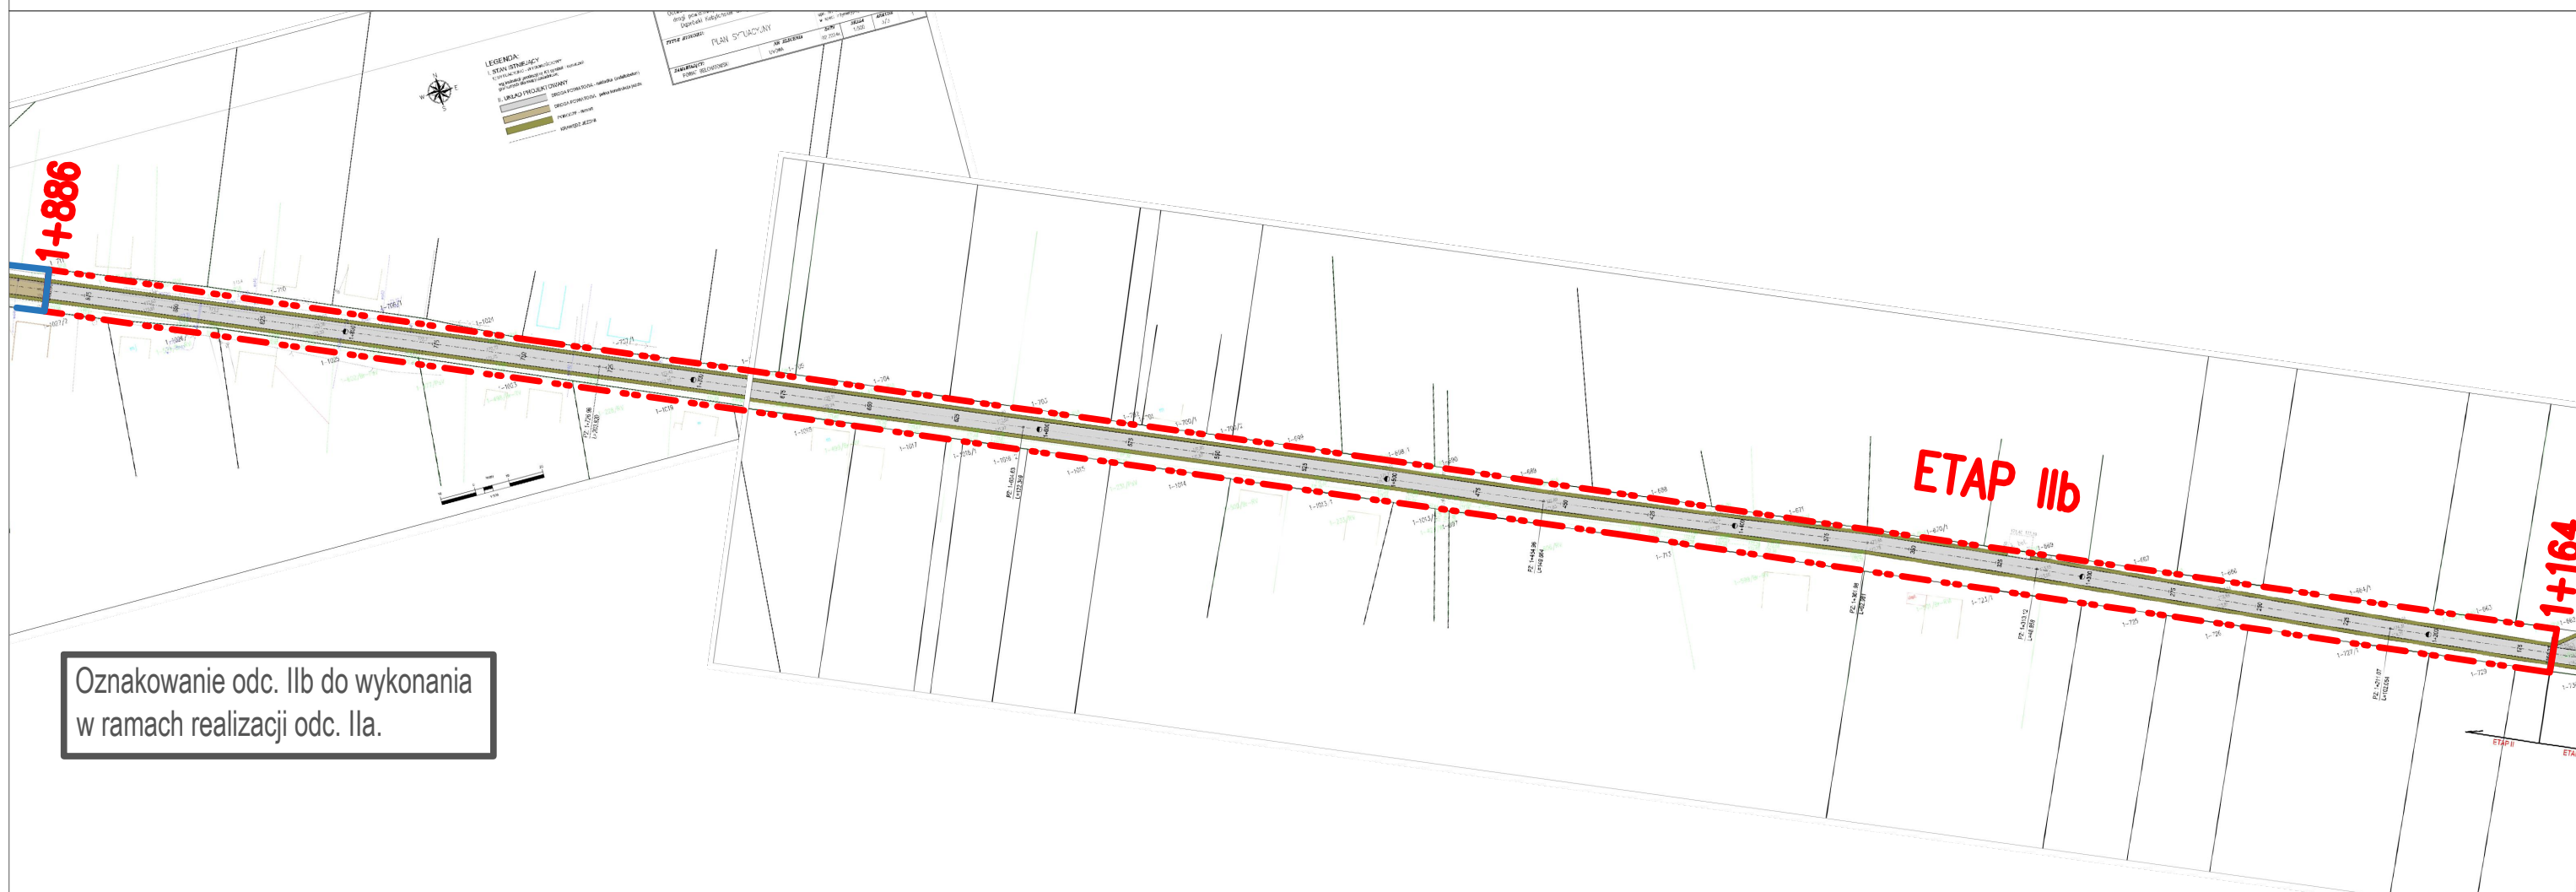


PODZIAŁ NA ETAPY

Odtworzenie stanu pierwotnego jezdni i poboczy drogi powiatowej Nr 4526 E na odc. od msc. Dąbrówki Kobyłańskie do granicy powiatu

01.2026r

W ramach realizacji odc. IIa wykonać
oznakowanie całej drogi pow. 4526E.

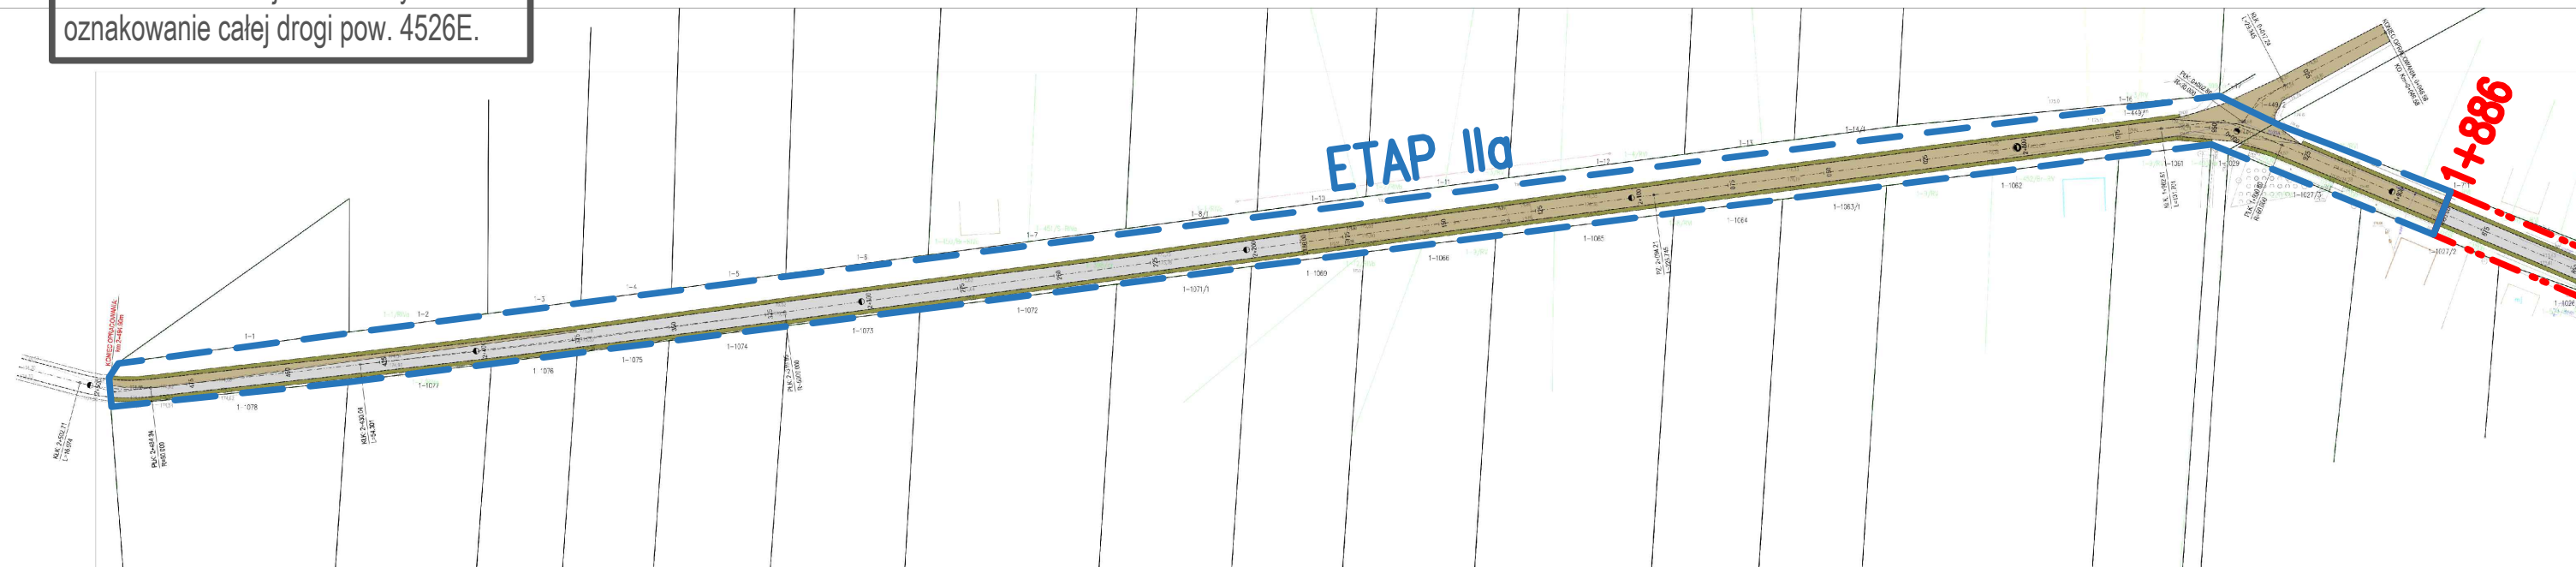

Oznakowanie odc. IIb do wykonania
w ramach realizacji odc. IIa.