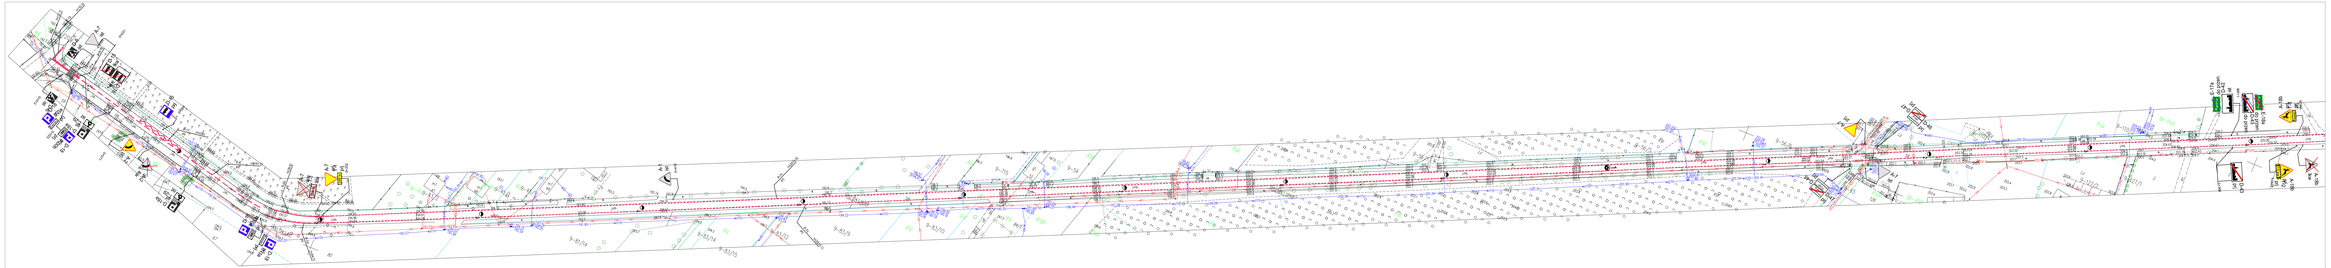

Legenda:

- D-6 istn. - istniejące znaki pionowe
- D-15 proj. - projektowane znaki pionowe
- E-17a do przest. - projektowane znaki pionowe do przestawienia
- A-2 likw. - istniejące znaki pionowe do likwidacji
- - - - - istn. znaki poziome
- - projektowane znaki poziome grubowarstwowe
- - projektowane znaki poziome wg odrębnego opracowania

ZMIANA STAŁEJ ORGANIZACJI RUCHU DLA DROGI POWIATOWEJ NR 1910E NA ODC. DO SKRZYŻOWANIA Z DROGĄ POWIATOWĄ NR 1920E W MIŚC. PARZNIO DO GRANICY GM. KLUKI			Rys. nr 1
PLAN SYTUACYJNY			Skala 1:500
Specjalność:	Funkcja:	Imię i nazwisko:	Podpis:
Inżynieria - Drogowa	Projektant	mgr inż. Karolina Mańka	
			Data opracowania: 09-2009r