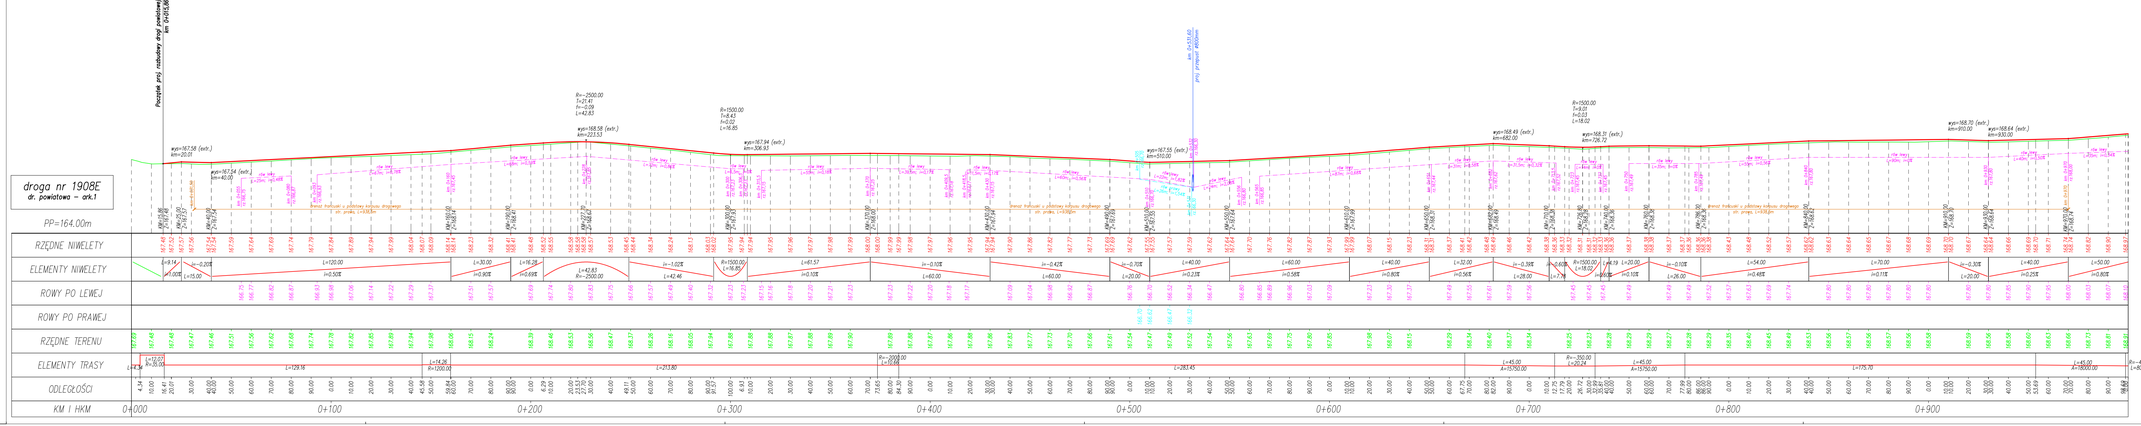

JEDNOSTKA PROJEKTOWA:

Konsorcjum projektowe:

MTM Infrastruktura Sp. z o.o. (lider)
pl. 20 Października 14
62-050 Mosina

Przedsiębiorstwo Projektowo-Usługowe DROMAX sp. z o.o.
ul. K. Libelta 1A lok. 2
61-332 Poznań

INWESTOR:

Powiat Bełchatowski
ul. Pabianicka 17/19
97-400 Bełchatów
reprezentowany przez:
Powiatowy Zarząd Dróg
ul. Lipowa 67A
97-400 Bełchatów

STADIUM DOKUMENTACJI:
PROJEKT BUDOWLANY

NAZWA INWESTYCJI:
ROZBUDOWA DROGI POWIATOWEJ NR 1908E NA ODC. OD DROGI WOJEWÓDZKIEJ 483 DO MSC. MAGDALENÓW

BRANŻA:
DROGOWA

TYTUŁ RYSUNKU:
PRZEKROJE PODŁUŻNE

GŁ. PROJEKTANT: mgr inż. Marcin Konowalski uprawnienia budowlane w specjalności inżynieryjnej bez ograniczeń w specjalności inżynieryjnej drogowej	PODPIS:	
PROJEKTOWAŁ: mgr inż. Tomasz Janiak ewidencja/POD/0107 upr. bez ograniczeń w specjalności inżynieryjnej drogowej	PODPIS:	
SPRAWDZIŁ: mgr inż. Tomasz Brodfo ewidencja/POD/0106/18 upr. bez ograniczeń w specjalności inżynieryjnej drogowej	PODPIS:	

NR RĘWIS:	DATA WŁIŻU:	SKALA:	NR RYSUNKU:
1	12.04.2021	1:100/1000	02-1

NAZWA PLIKU: 060_PB_DR_pd.dwg (060_PB_DR_pd-02-1.pdf)