




1 PRZEKRÓJ A-A droga powiatowa nr 1908E - przekrój podstawowy poza obszarem zabudowanym (na odc. prostym lub łuk o pochyleniu jak na odc. prostym)

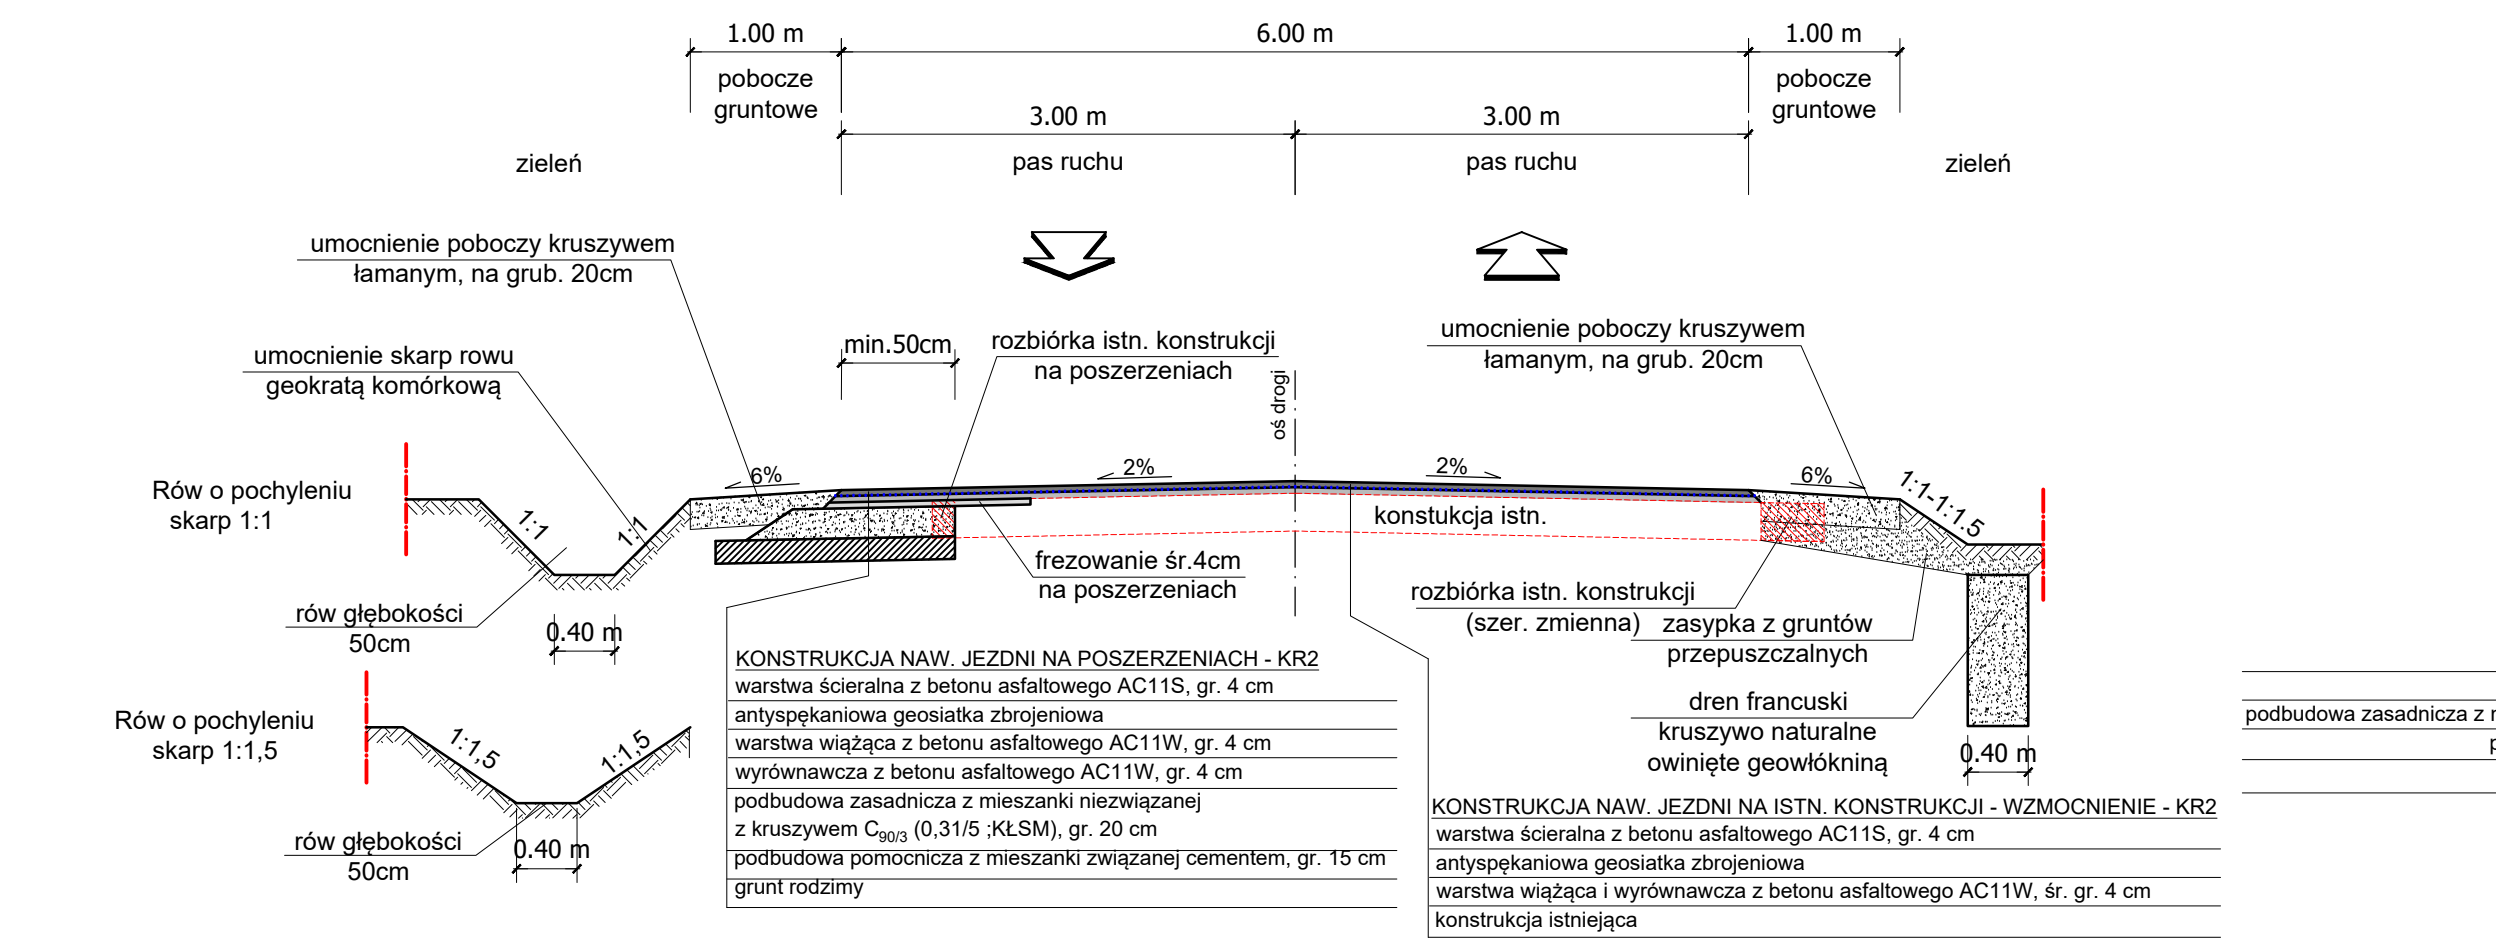


2 PRZEKRÓJ B-B droga powiatowa nr 1908E - przekrój podstawowy poza obszarem zabudowanym (na łuku)

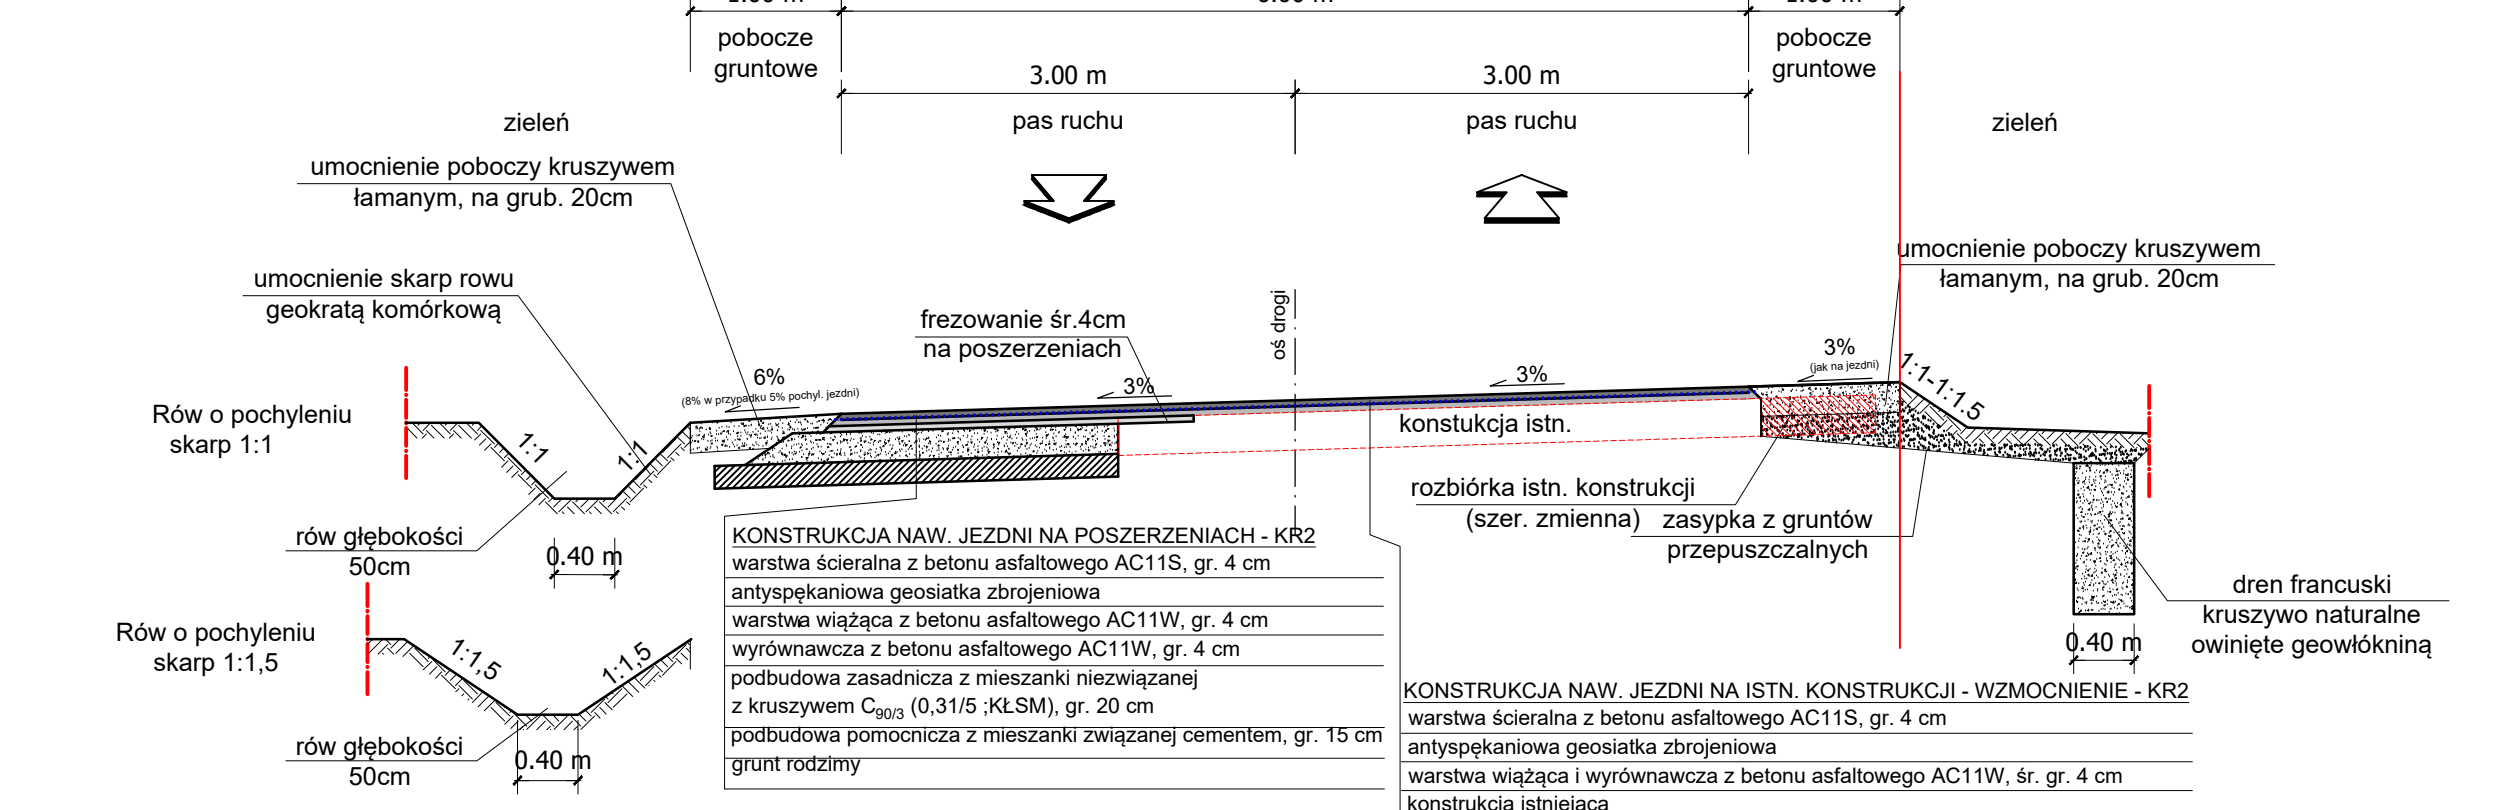


3 PRZEKRÓJ C-C droga powiatowa nr 1908E - przekrój podstawowy poza obszarem zabudowanym (na odc. prostym, zjazd)

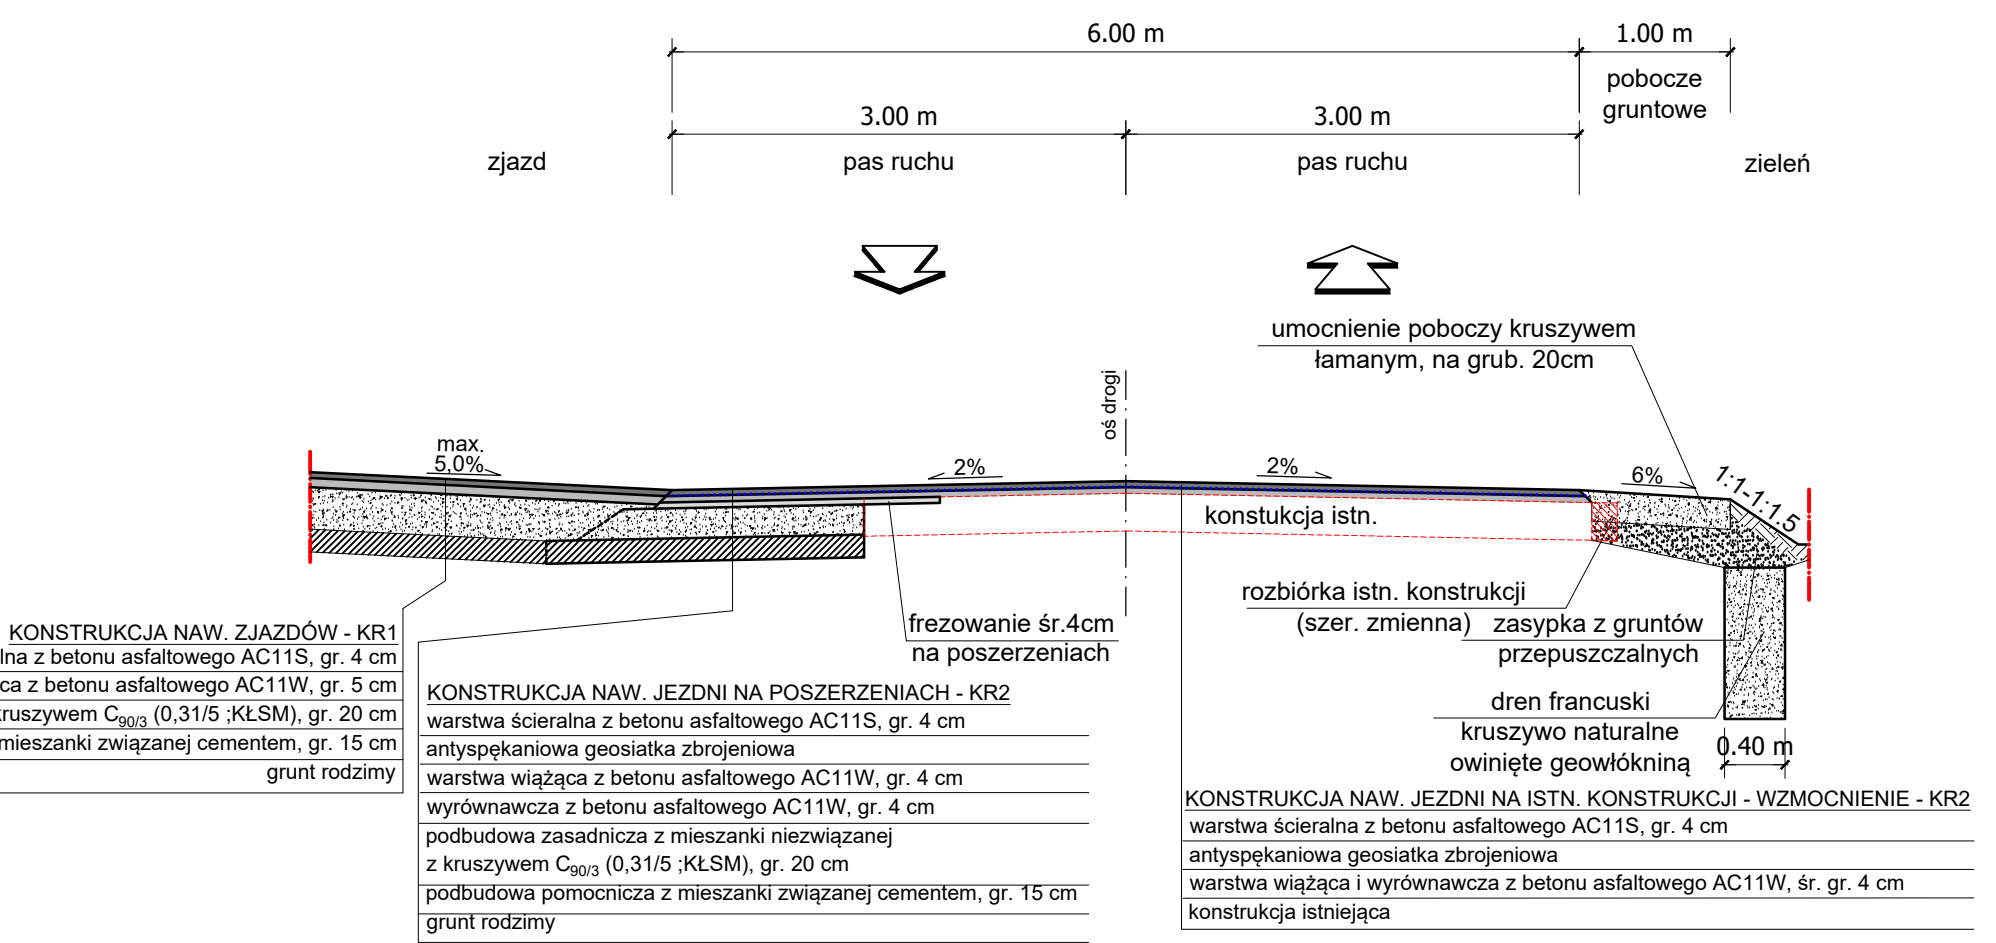


4 PRZEKRÓJ D-D droga powiatowa nr 1908E - przekrój podstawowy w obszarze zabudowanym z chodnikiem

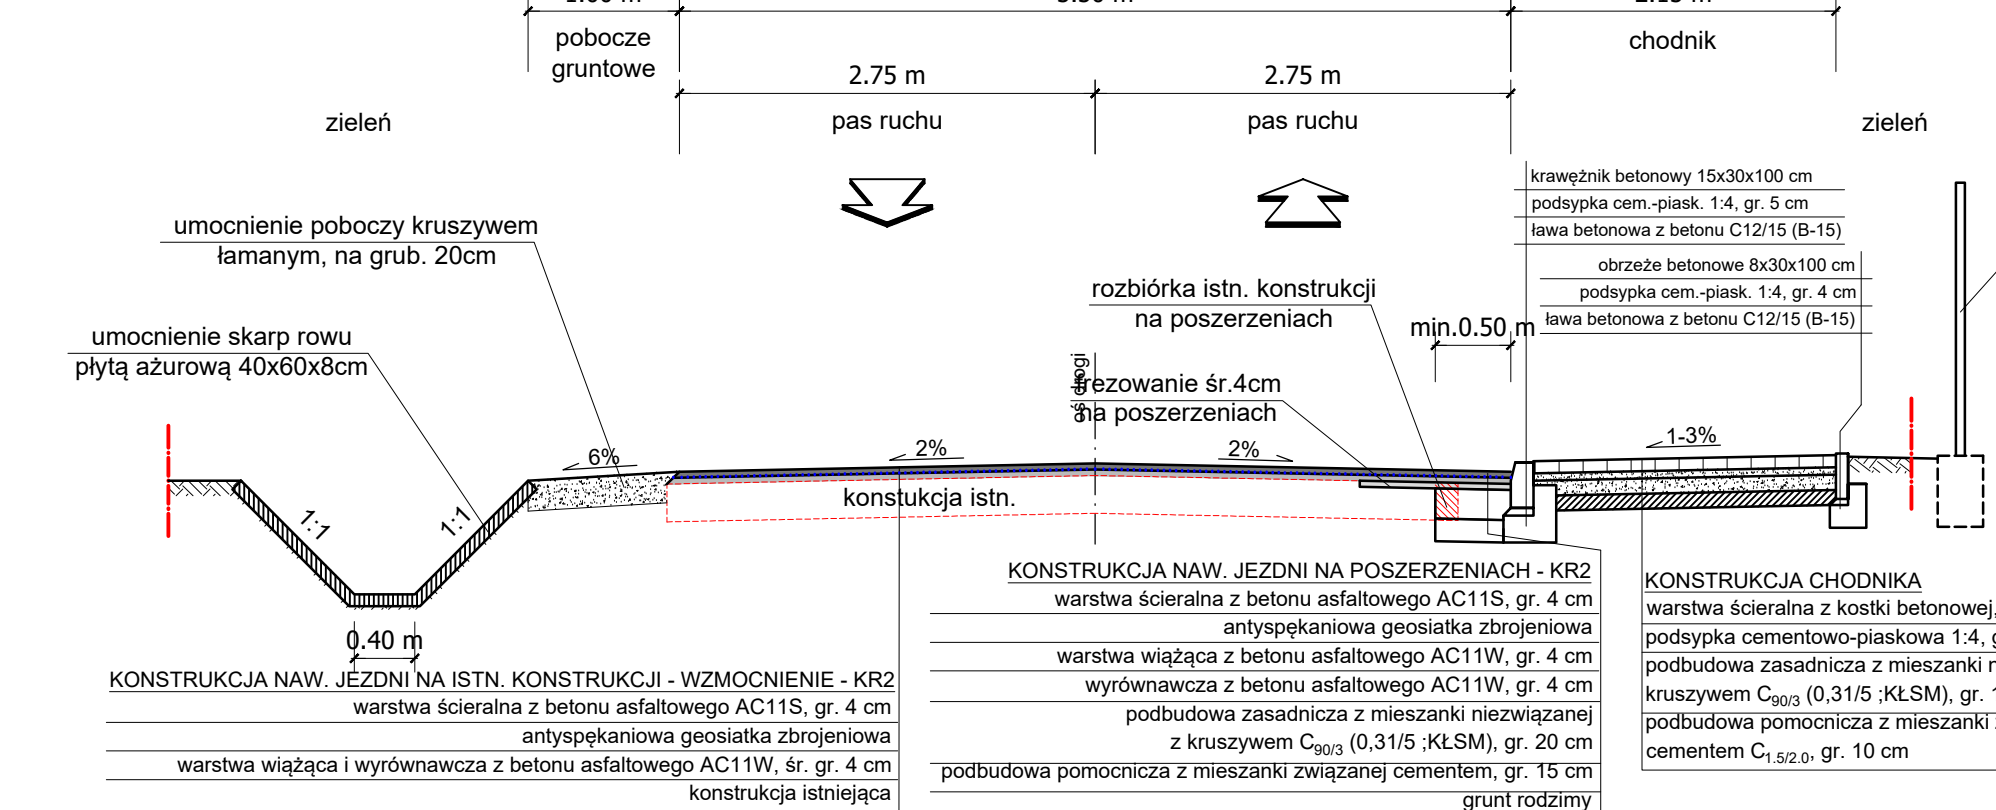


5 PRZEKRÓJ E-E droga powiatowa nr 1908E - przekrój podstawowy w obszarze zabudowanym, obustronny zjazd

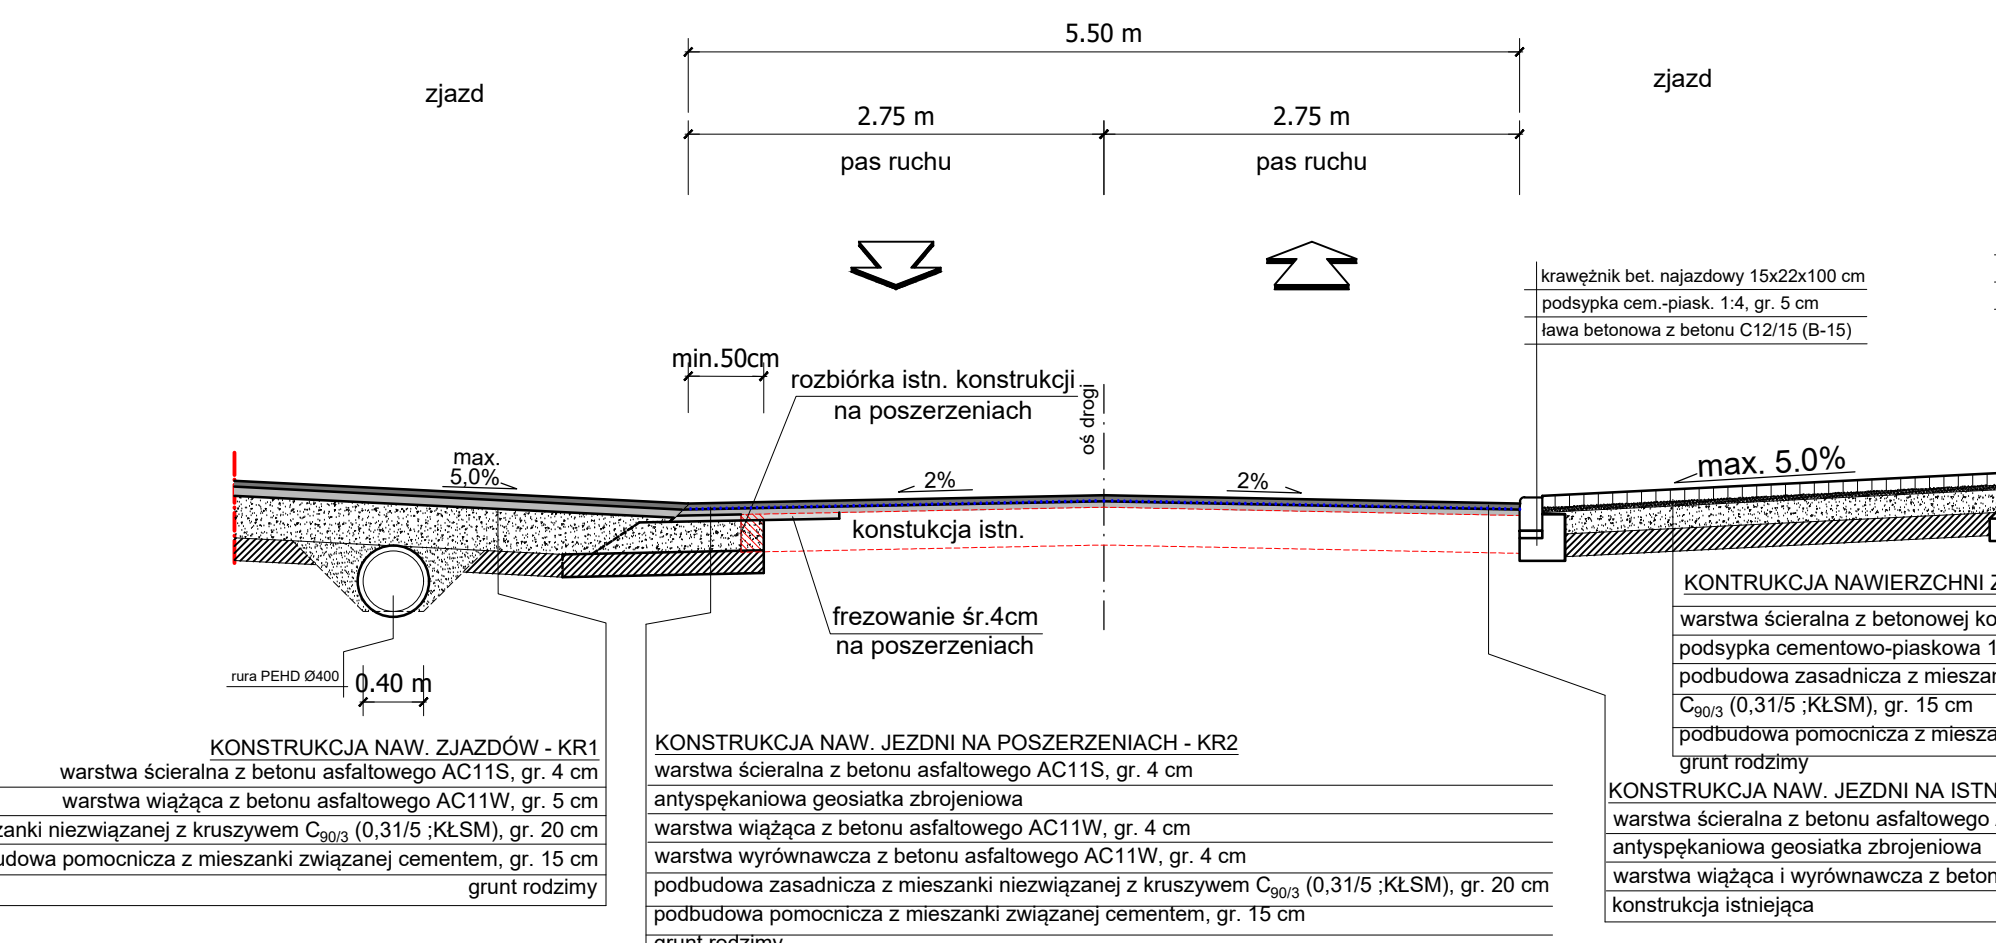


6 PRZEKRÓJ F-F droga powiatowa nr 1908E - przekrój podstawowy w obszarze zabudowanym, wyspa dzieląca

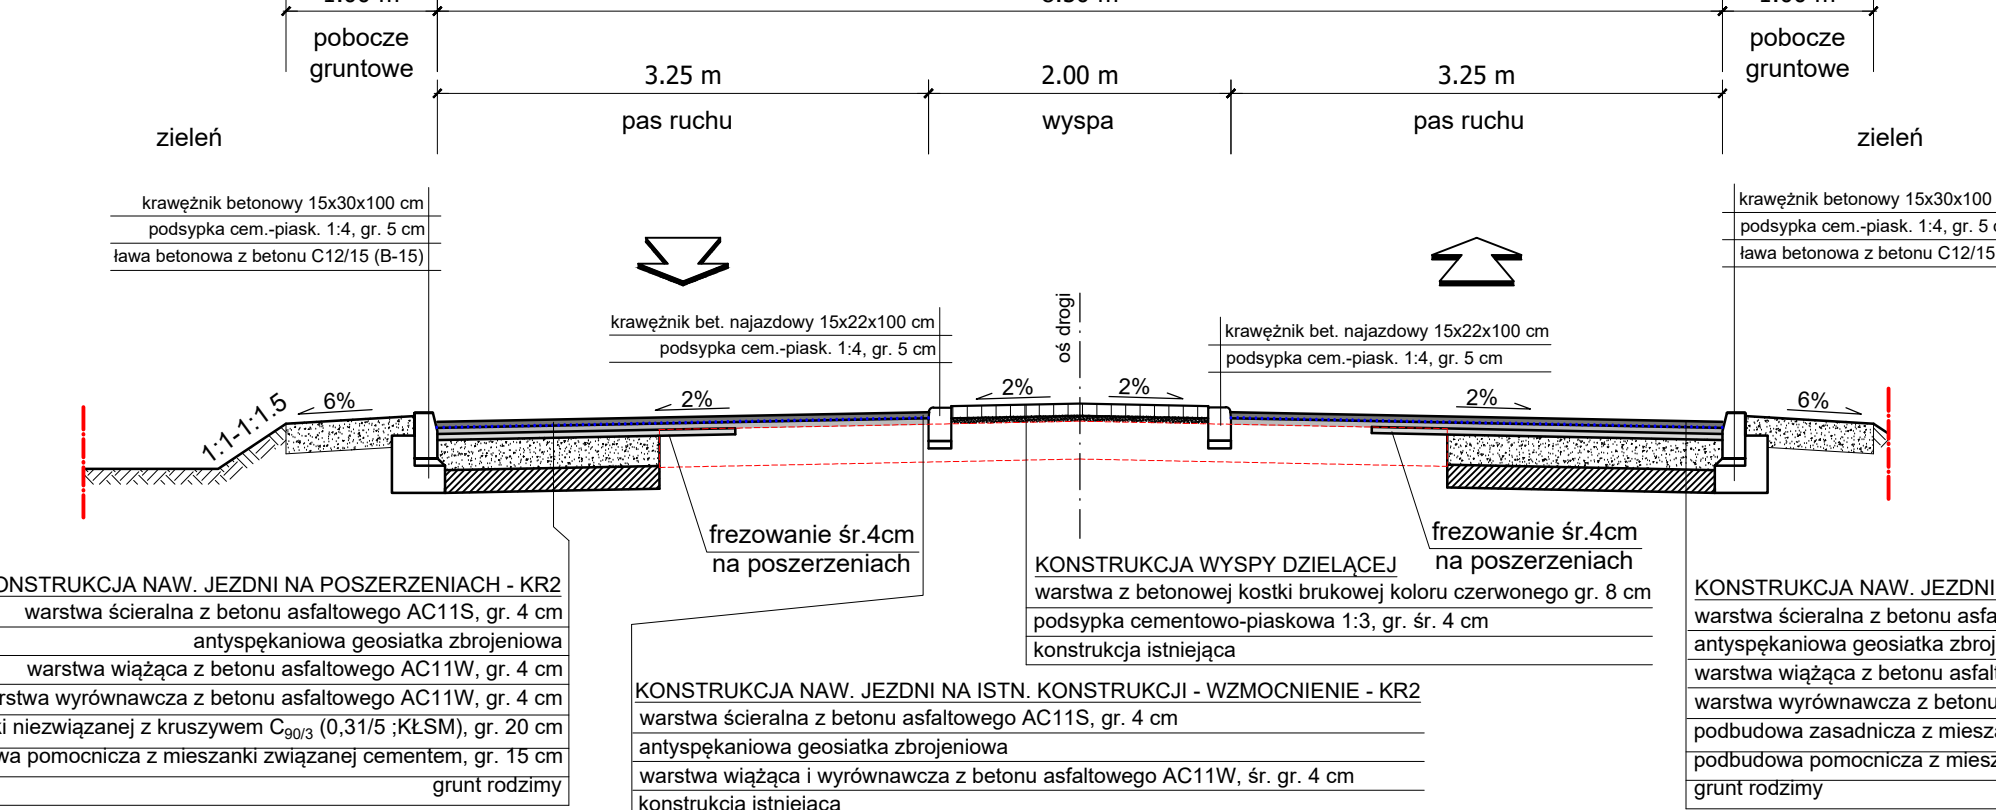

7 PRZEKRÓJ G-G droga powiatowa nr 1908E - przekrój podstawowy w obszarze zabudowanym, przekrój przez podejście do przejścia dla pieszych

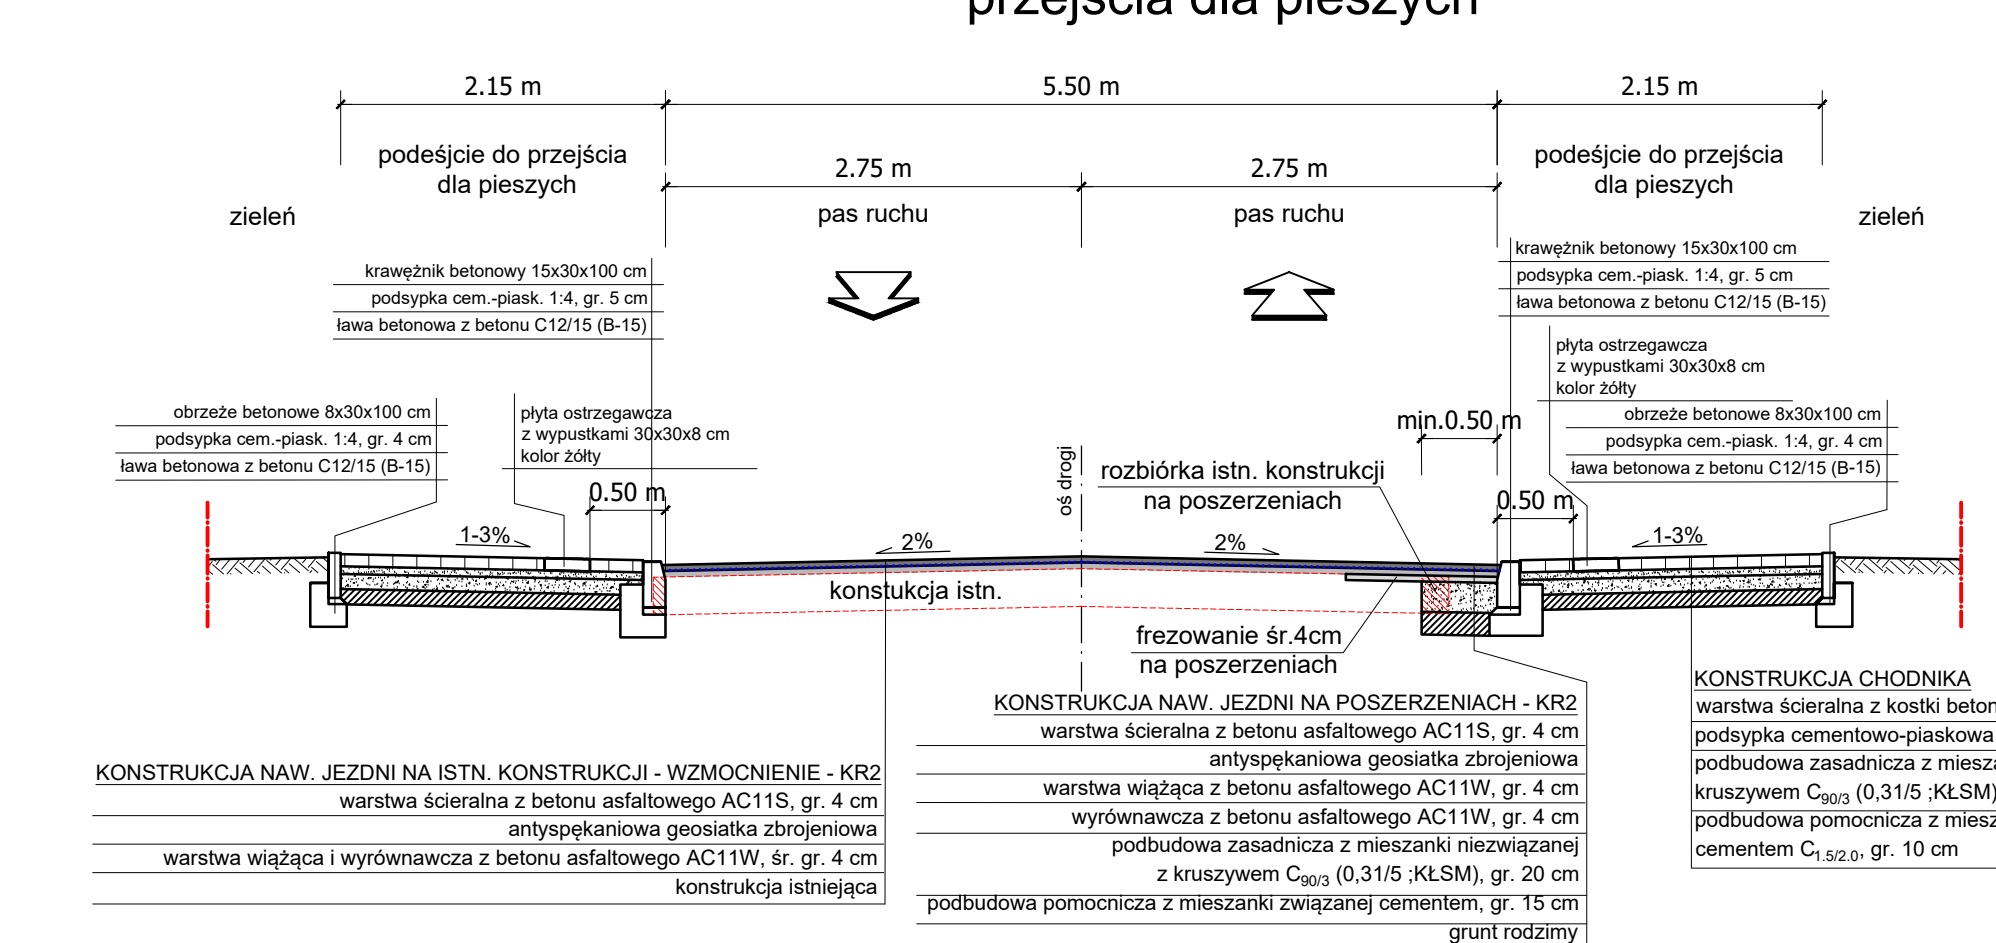

8 PRZEKRÓJ H-H droga powiatowa nr 1908E - przekrój podstawowy przepust pod zjazdem o nawierzchni bitumicznej

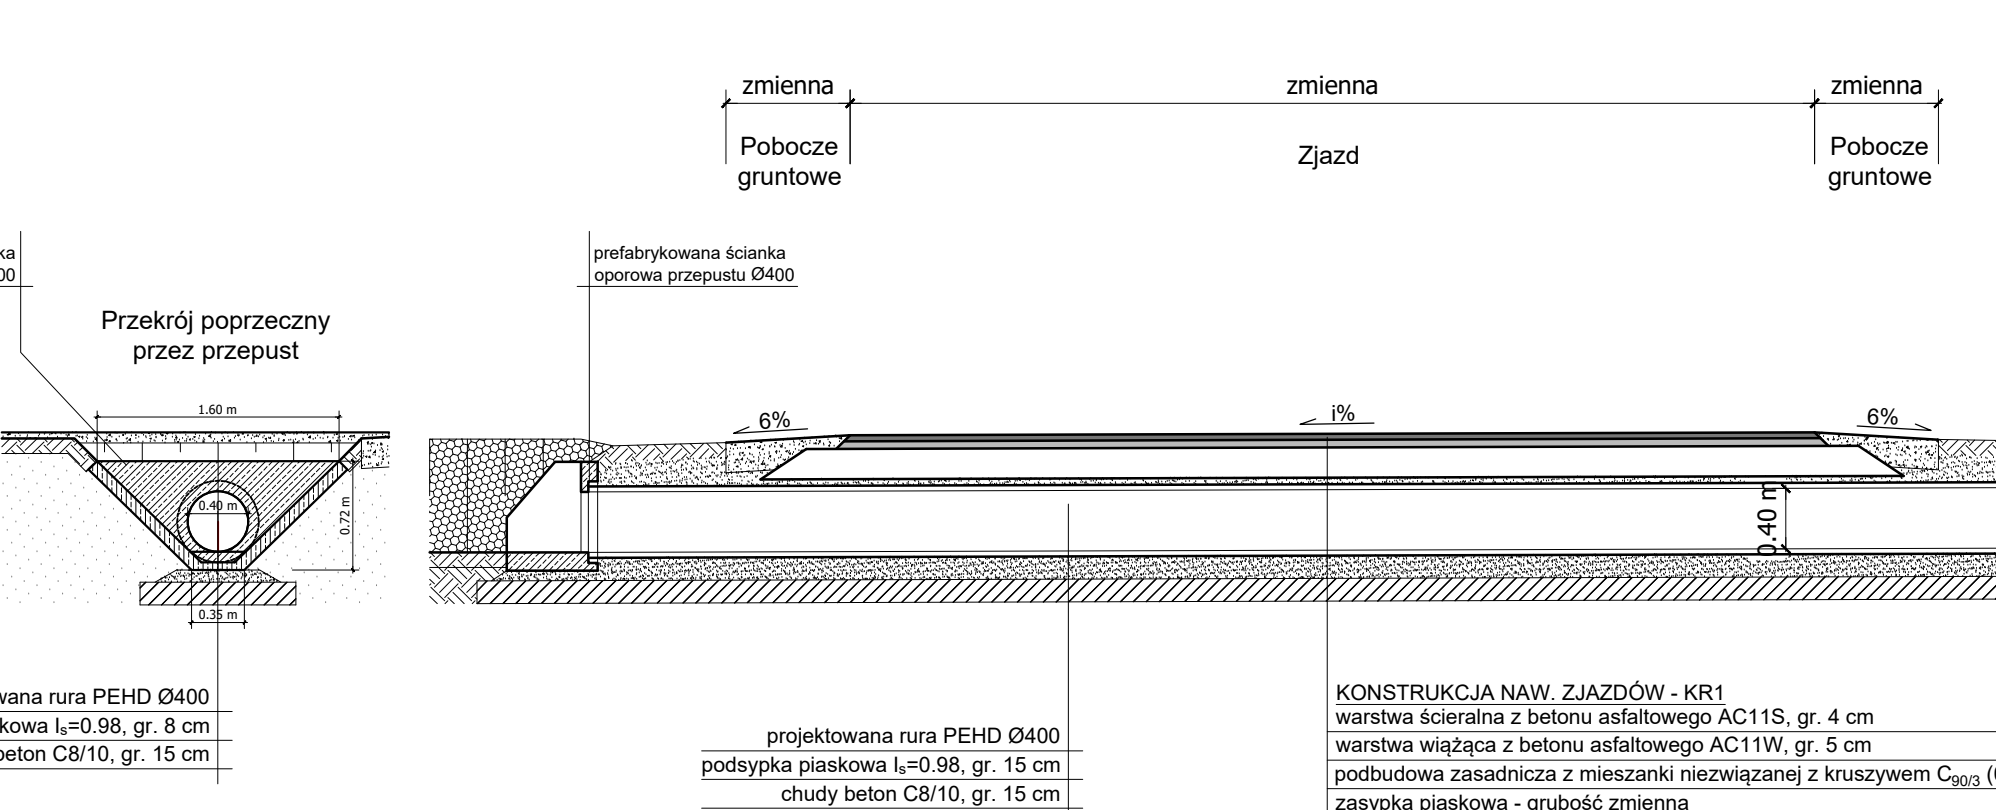

JEDYNOSTKA PROJEKTOWA:

Konsorcjum projektowe:

MTM Infrastruktura Sp. z o.o. (Lider)
ul. K. Libelta 1A lok. 2
62-050 Masina

Przedsiębiorstwo Projektowo-Usługowe DROMAX sp. z o.o.
ul. K. Libelta 1A lok. 2
61-332 Poznań

INWESTOR:

Powiat Belchatowski
ul. Pabianicka 17/19
97-400 Belchatów
reprezentowany przez:
Powiatowy Zarząd Dróg
ul. Lipowa 67A
97-400 Belchatów

STADIUM DOKUMENTACJI:

PROJEKT BUDOWLANY

NAZWA INWESTYCJI:

ROZBUDOWA DROGI POWIATOWEJ NR 1908E NA ODC. OD DROGI WOJEWÓDZKIEJ 483 DO MSC. GAWDAŁÓW

BRANŻA:

DROGOWA

TYTUŁ RYSUNKU:

PRZEKROJE NORMALNE

PROJEKTOWAŁ:

mgr inż. Marcin Konowski

PROJEKTOWAŁ:

mgr inż. Tomasz Janiak

SPRAWDZIŁ:

mgr inż. Tomasz Brudło

NR RZEWIZJI:

1

DATA RZEWIZJI:

12.04.2021

SKALA:

1:50

NR RYSUNKU:

03

NAZWA PLIKU:

060_PB_DR_pn.dwg (060_PB_DR_pn-03.pdf)