




JEDNOSTKA PROJEKTOWA:

Konsorcjum projektowe:

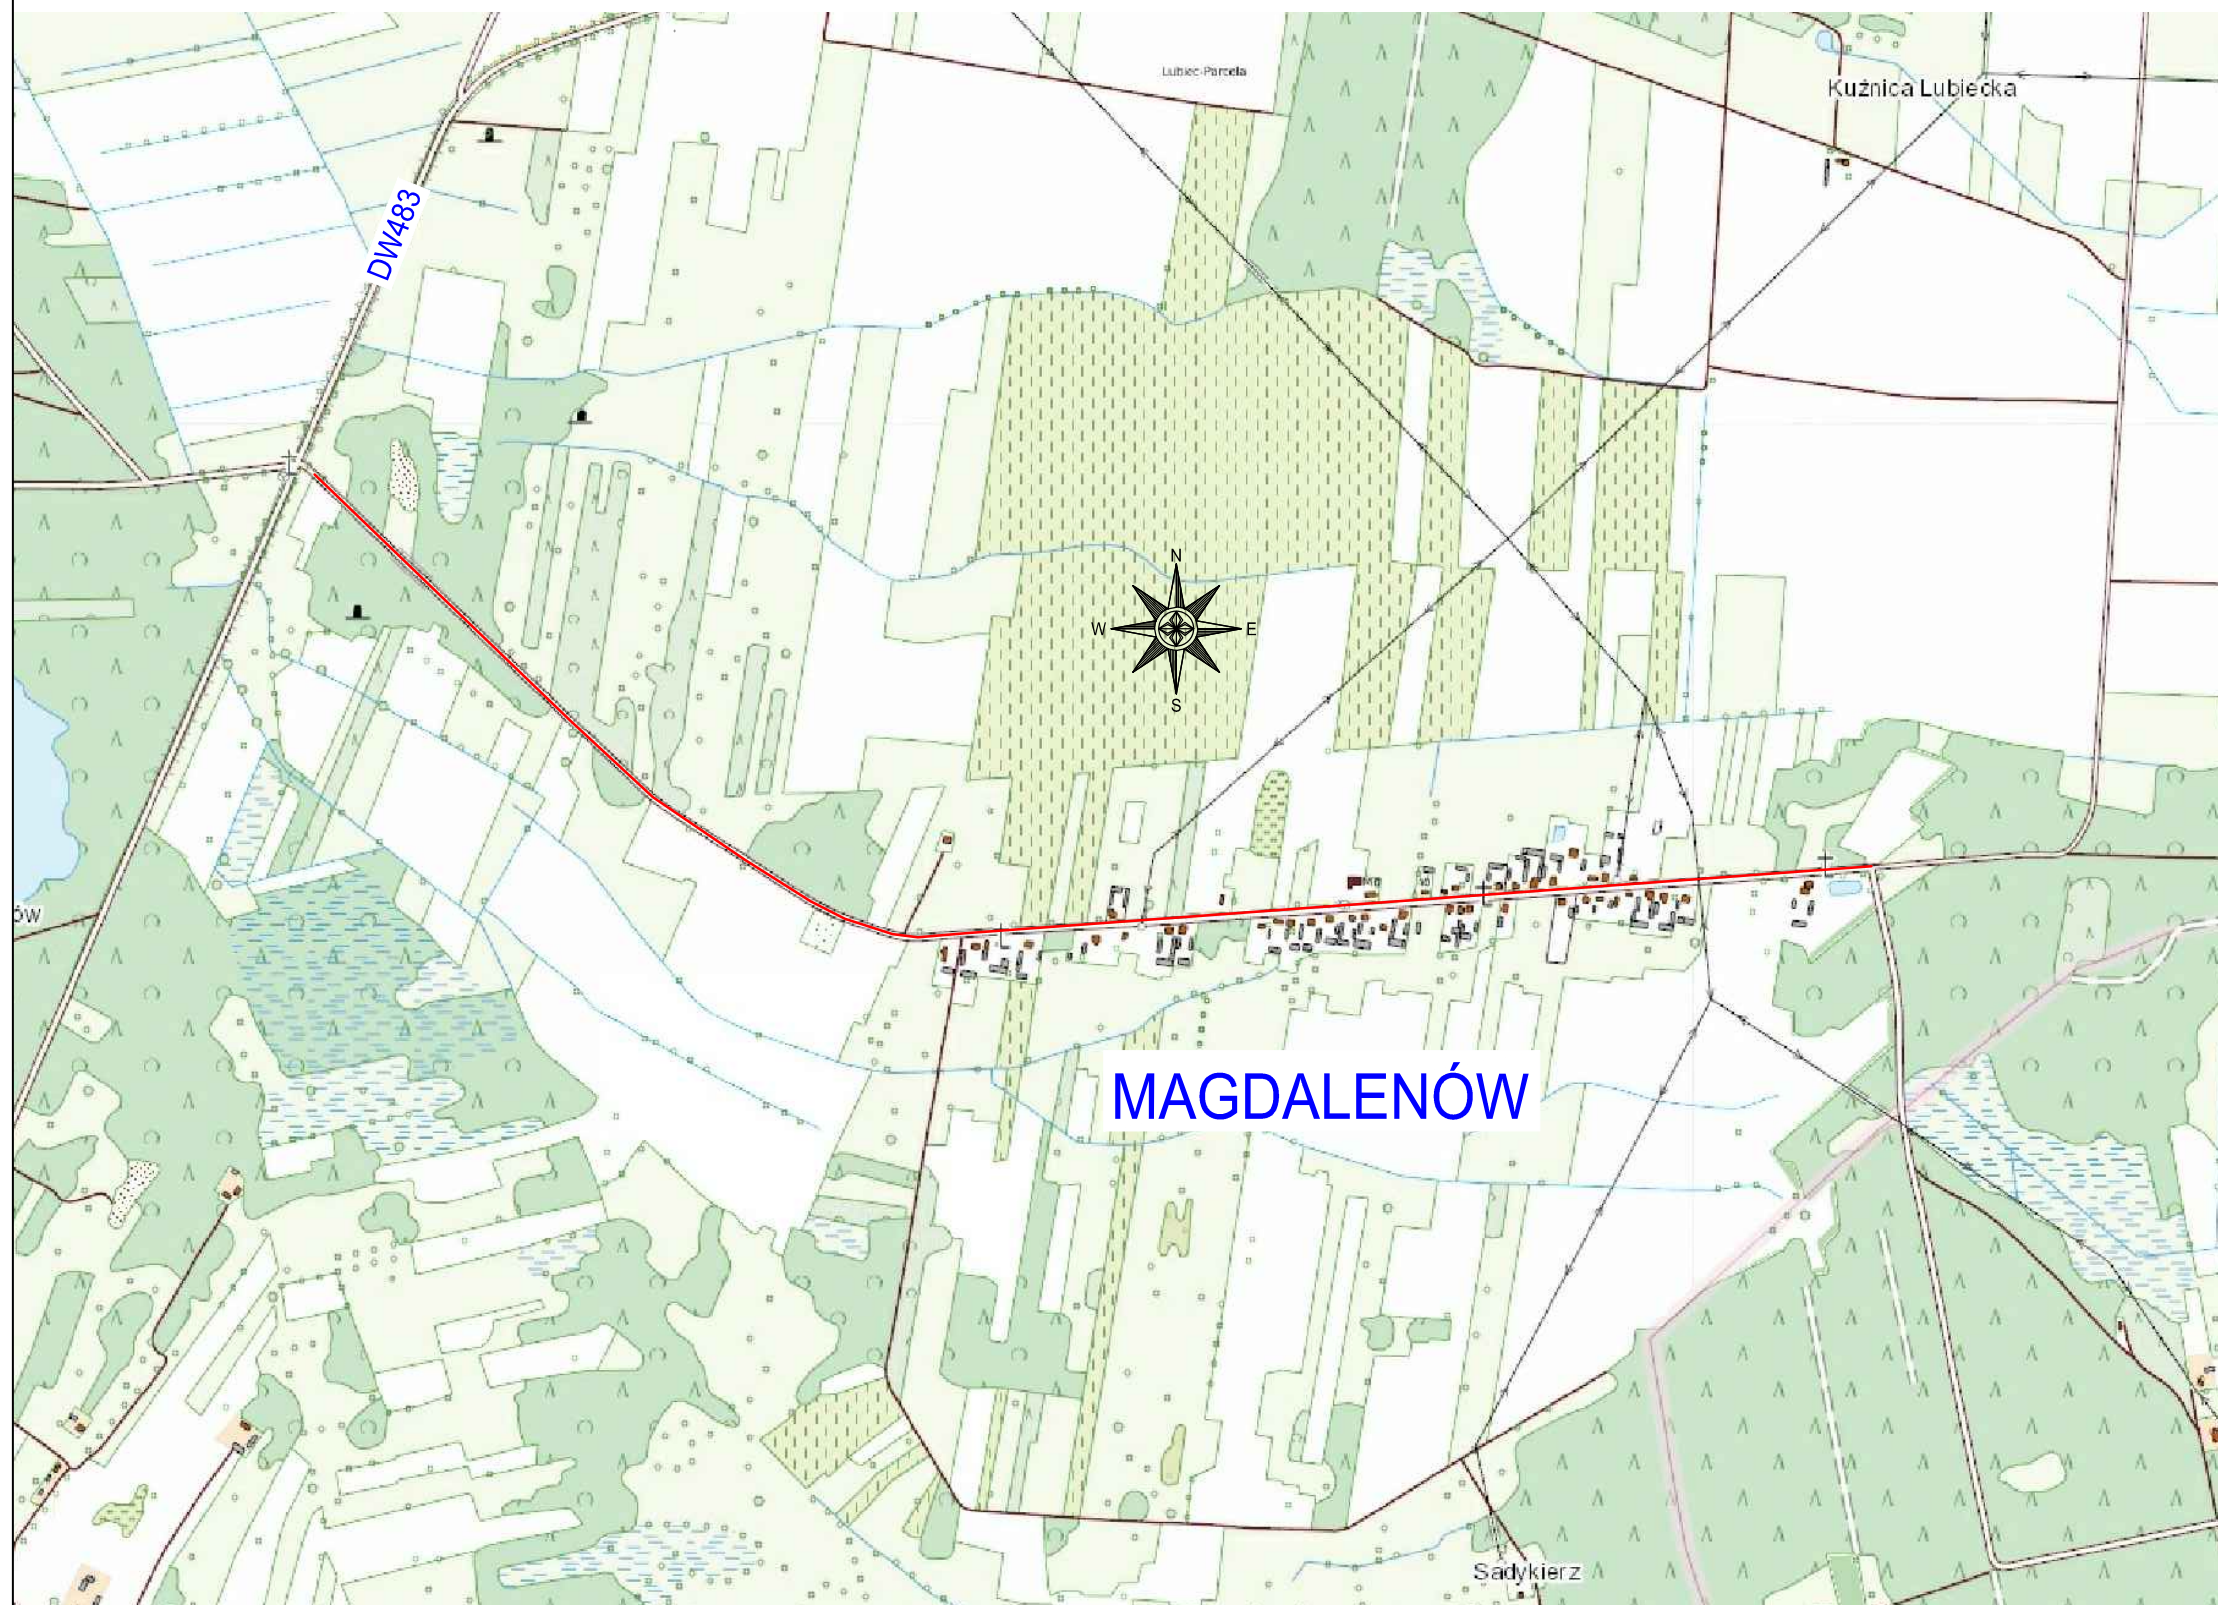

MTM Infrastruktura Sp. z o.o.
(Lider)
pl. 20 Października 14
62-050 Mosina



**Przedsiębiorstwo
Projektowo-Usługowe
DROMAX sp. z o.o.**
ul. K. Libelta 1A lok. 2
61-332 Poznań

INWESTOR:



Powiat Bełchatowski
ul. Pabianicka 17/19
97-400 Bełchatów
reprezentowany przez:
Powiatowy Zarząd Dróg
ul. Lipowa 67A
97-400 Bełchatów

STADIUM DOKUMENTACJI:

PROJEKT BUDOWLANY

NAZWA INWESTYCJI:

**ROZBUDOWA DROGI POWIATOWEJ
NR 1908E NA ODC.
OD DROGI WOJEWÓDZKIEJ 483
DO MSC. MAGDALENÓW**

BRANŻA:

DROGOWA

TYTUŁ RYSUNKU:

PLAN ORIENTACYJNY

GŁ. PROJEKTANT:

mgr inż. Marcin Konowski
WKP/0113/POOD/18
upr. bud. do projektowania bez ograniczeń
w specjalności inżynierskiej drogowej

PODPIS:

PROJEKTOWAŁ:

mgr inż. Tomasz Janiak
WKP/0090/POOD/07
upr. bud. do projektowania bez ograniczeń
w specjalności drogowej

PODPIS:

SPRAWDZIŁ:

mgr inż. Tomasz Brudło
WKP/0120/PWOD/18
upr. bud. do projektowania i kierowania rob. bud. bez
ograniczeń w specjalności inżynierskiej drogowej

PODPIS:

NR REWIZJI:

1

DATA REWIZJI:

12.04.2021

SKALA:

1:10000

NR RYSUNKU:

00

NAZWA PLIKU:

060_PB_DR_po.dwg (060_PB_DR_po-00.pdf)