

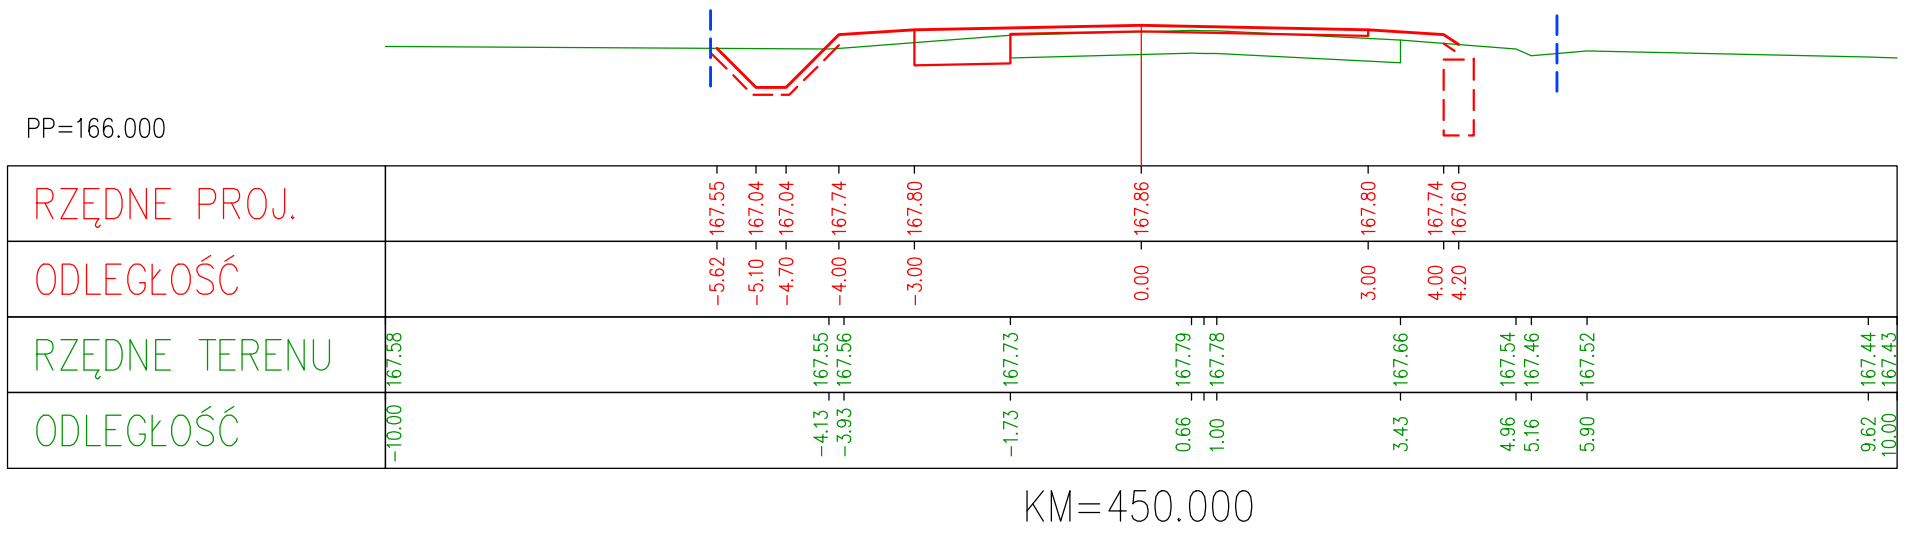
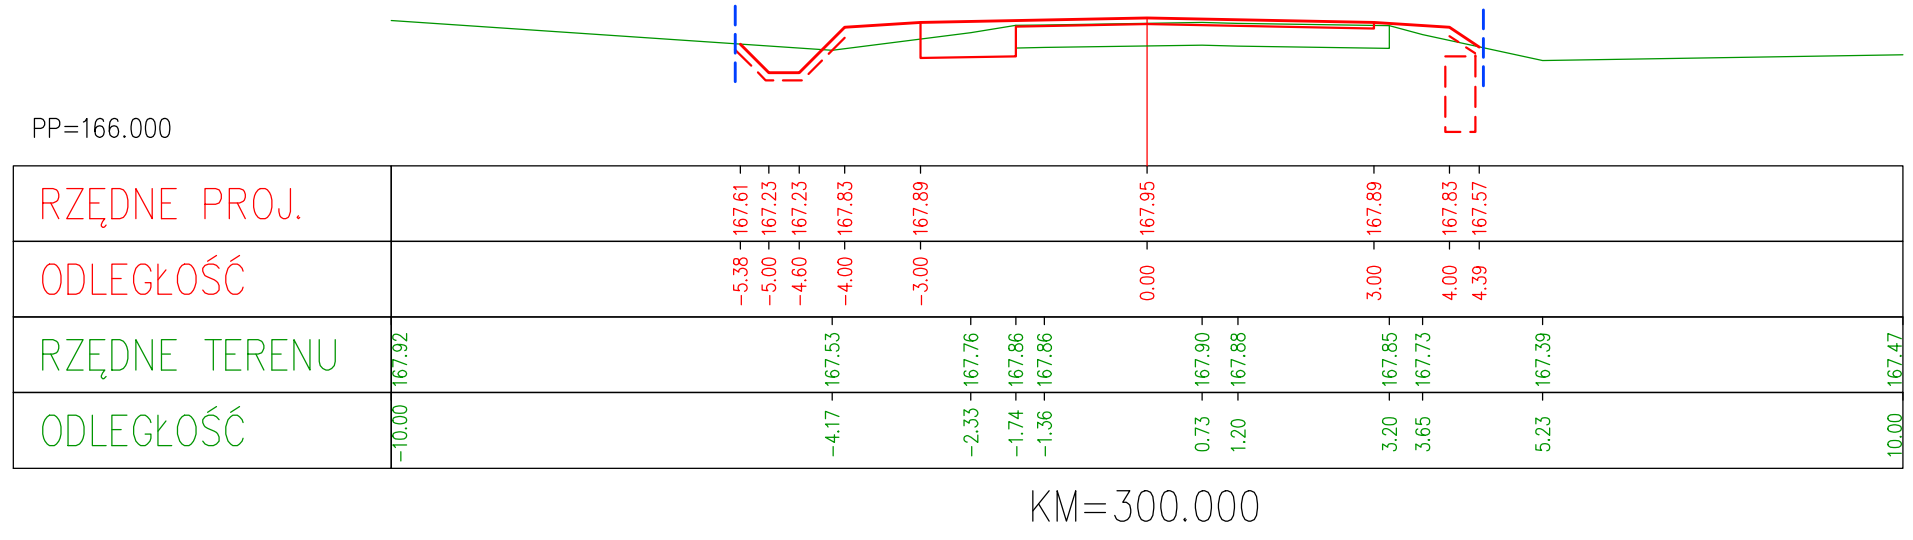
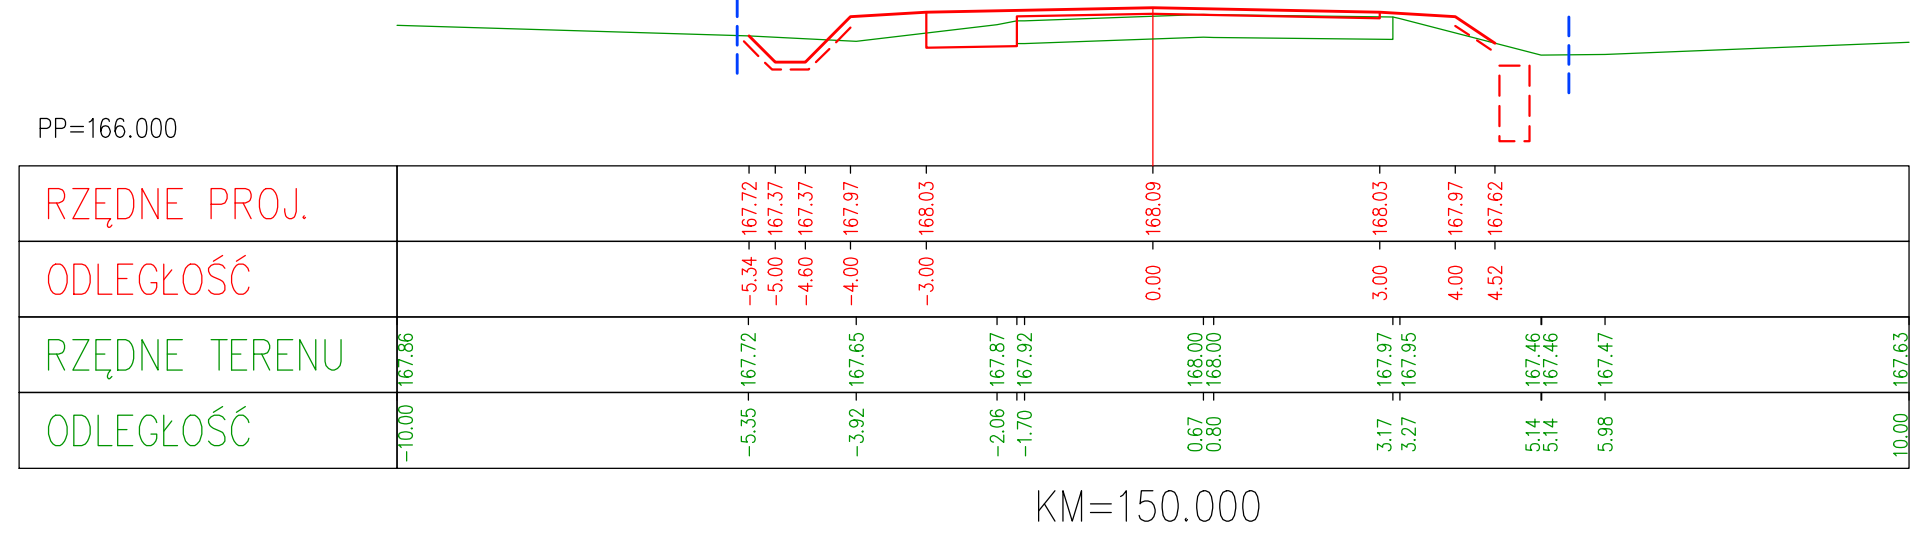
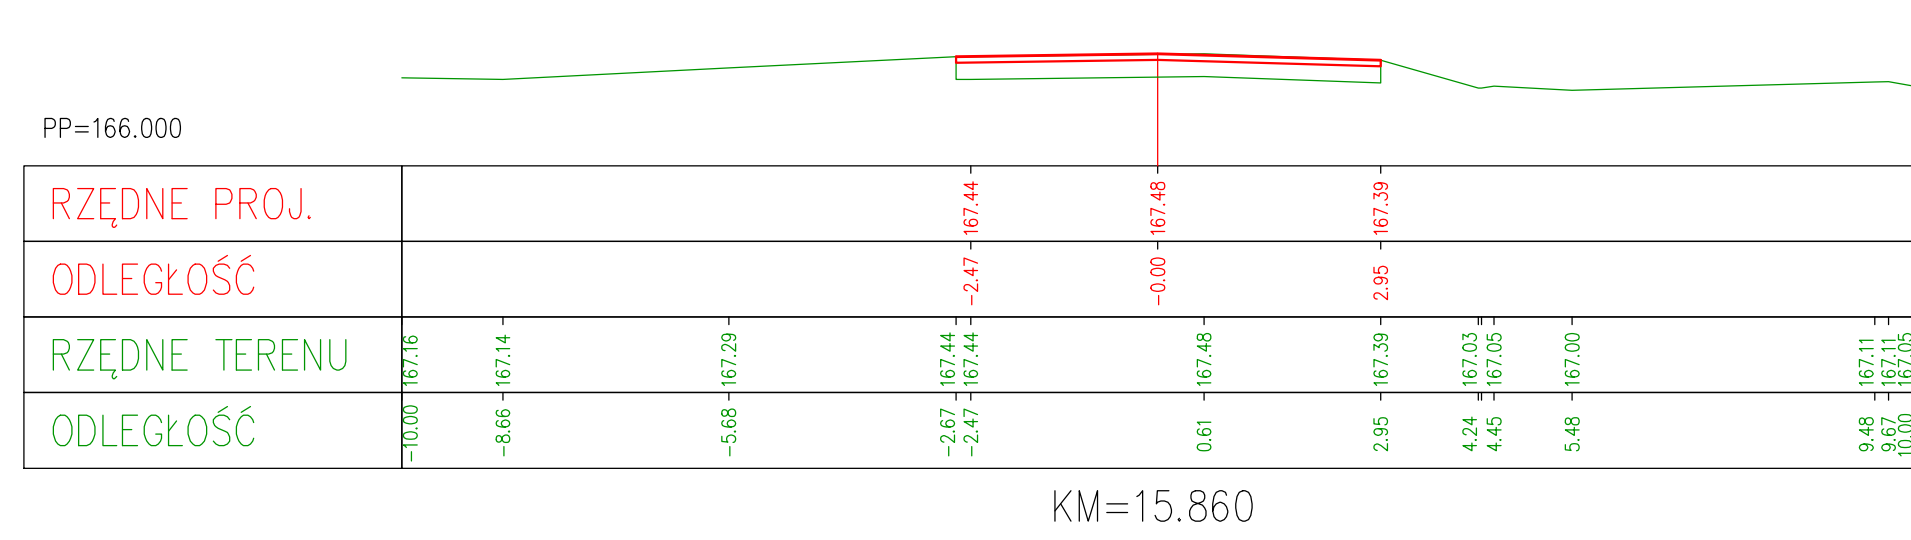
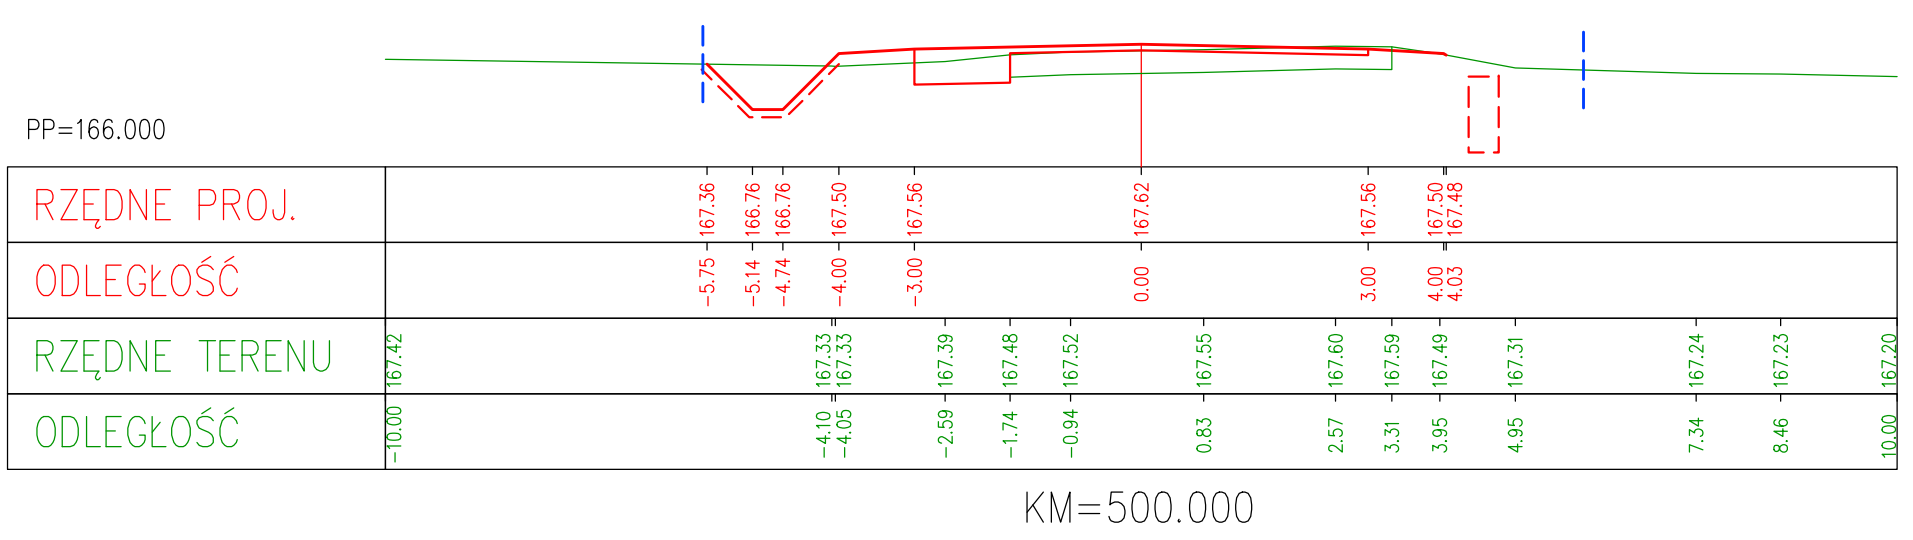
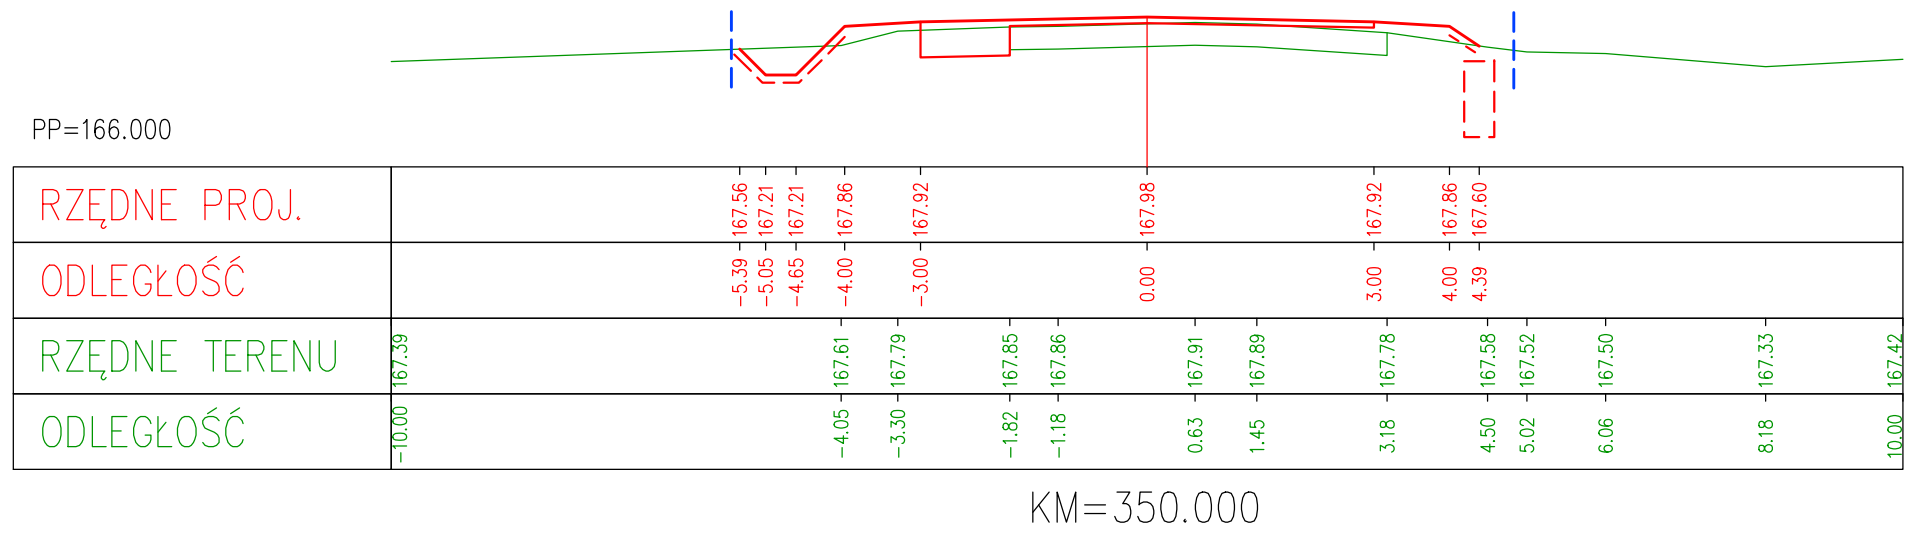
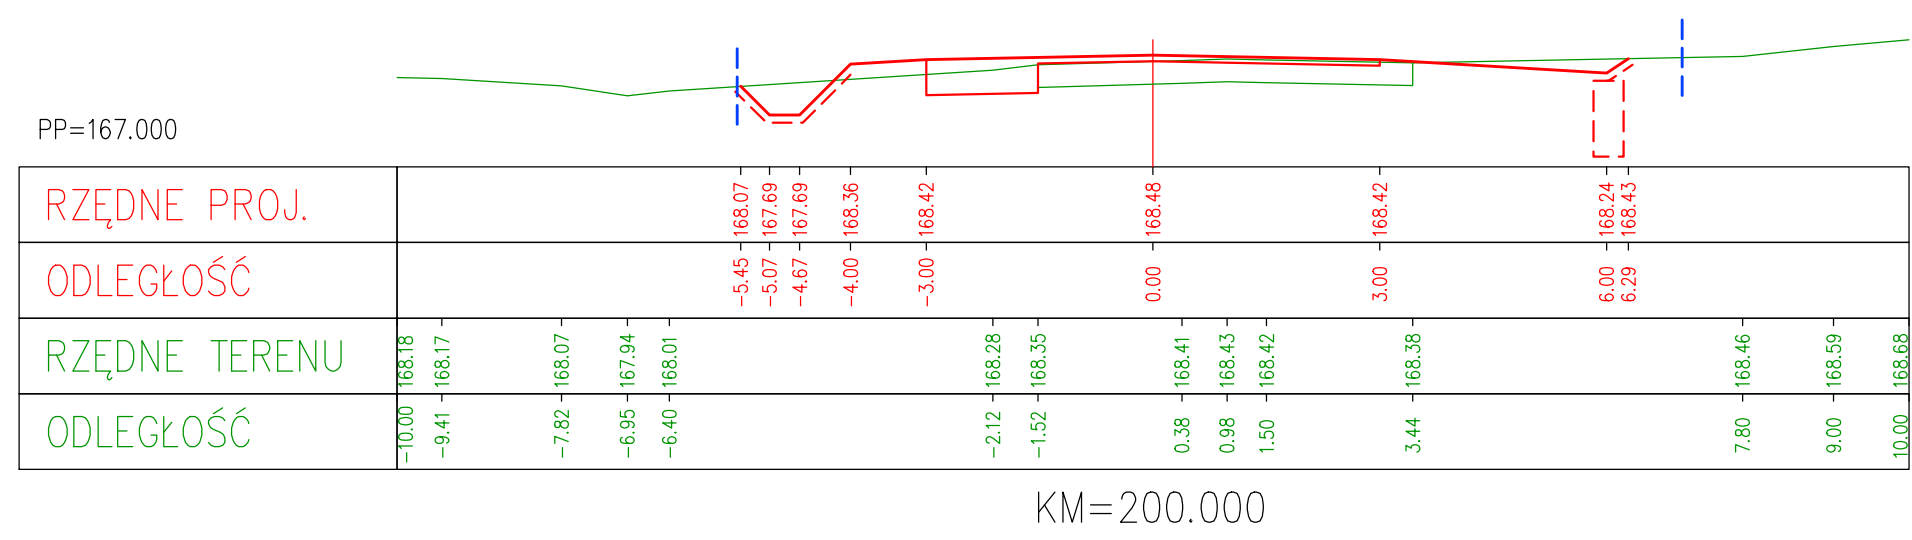
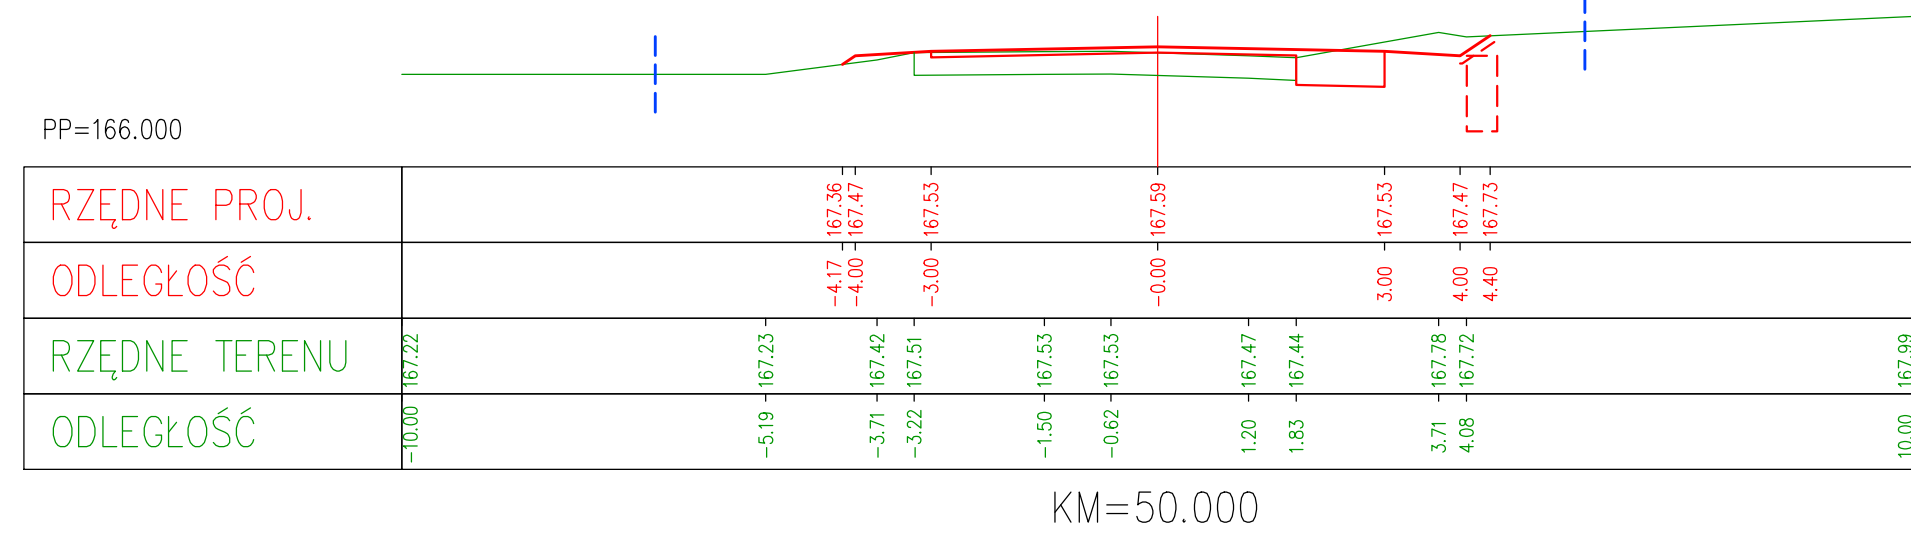
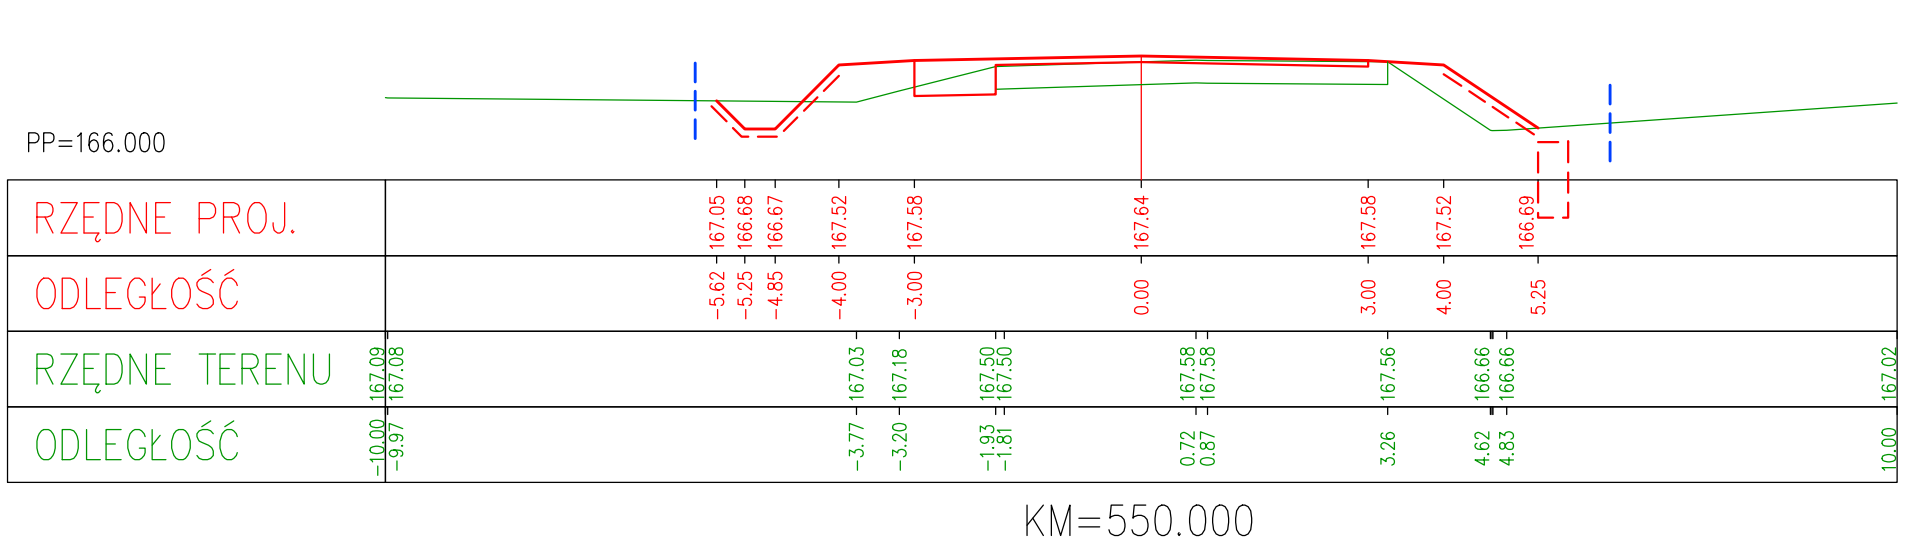
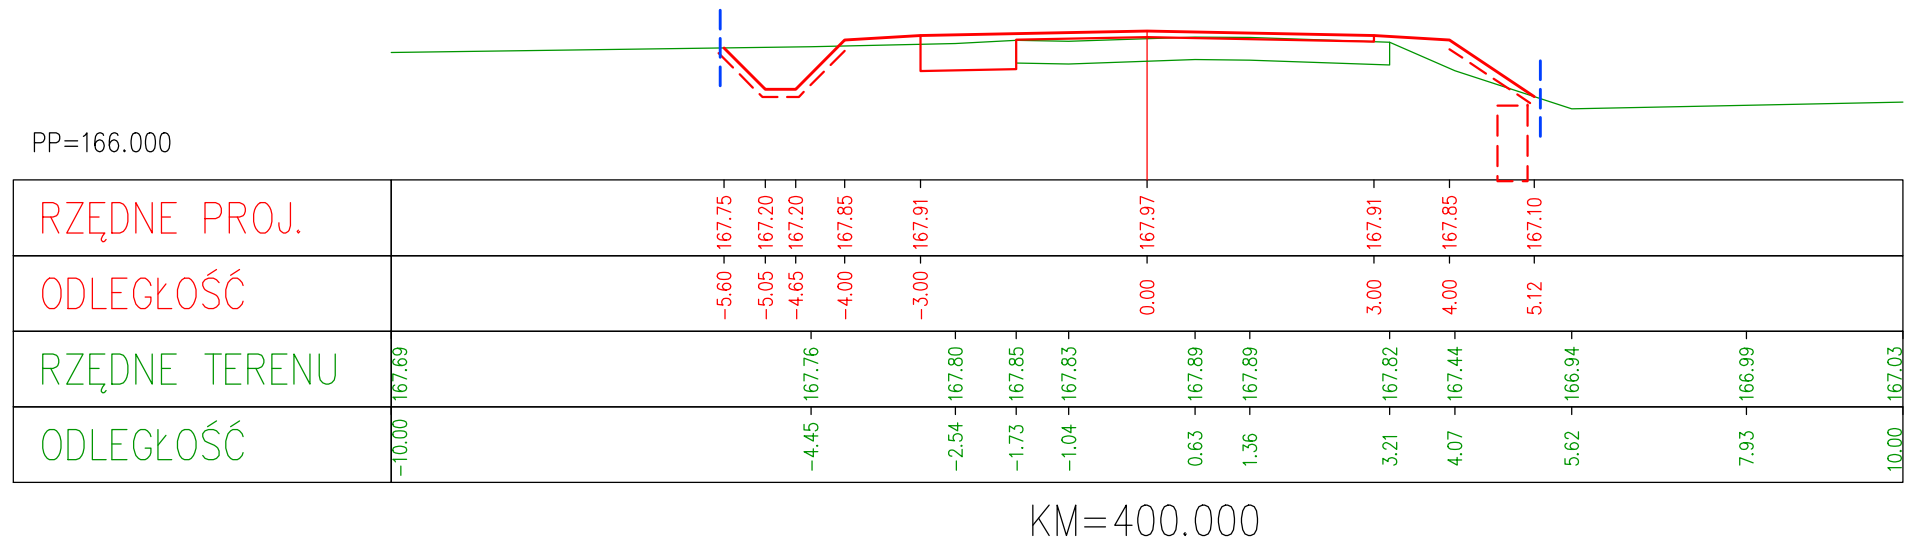


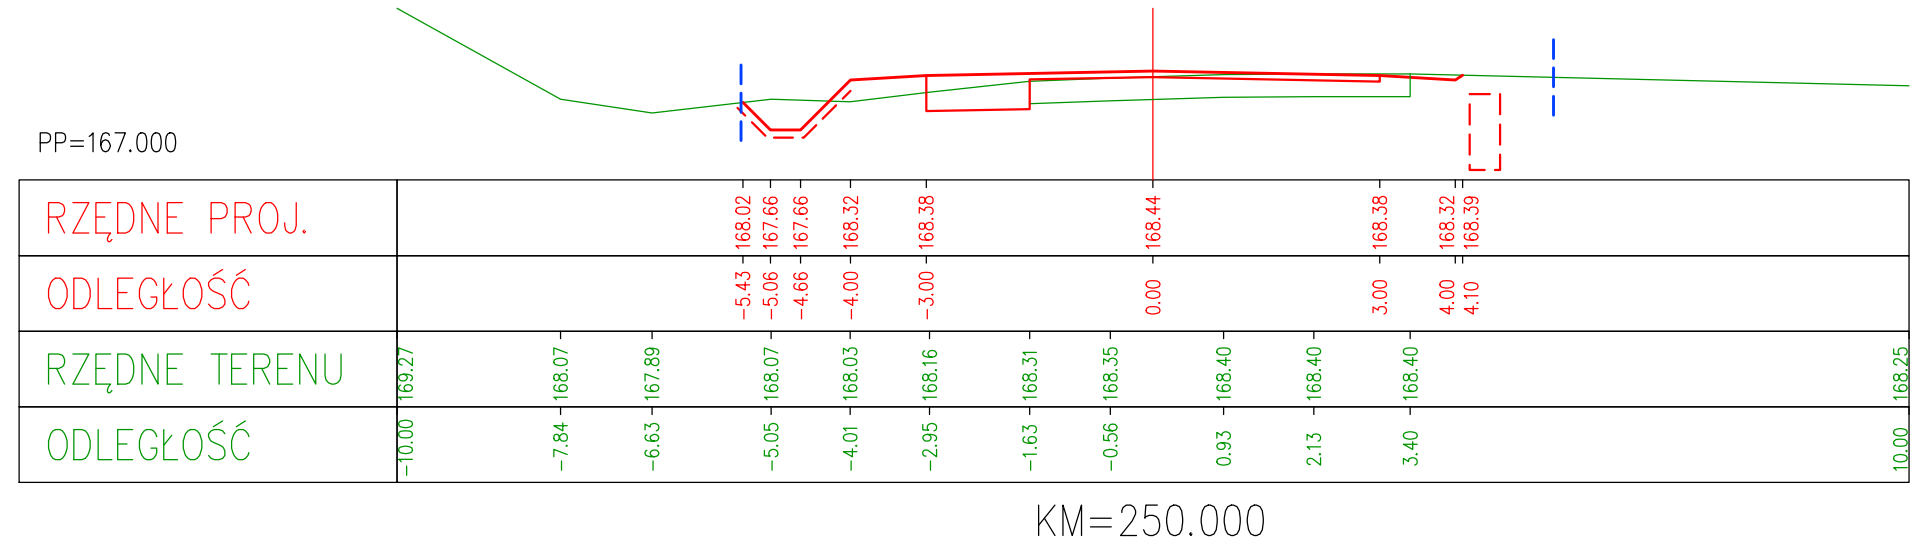

JEDNOSTKA PROJEKTOWA:

Konsorcjum projektowe:

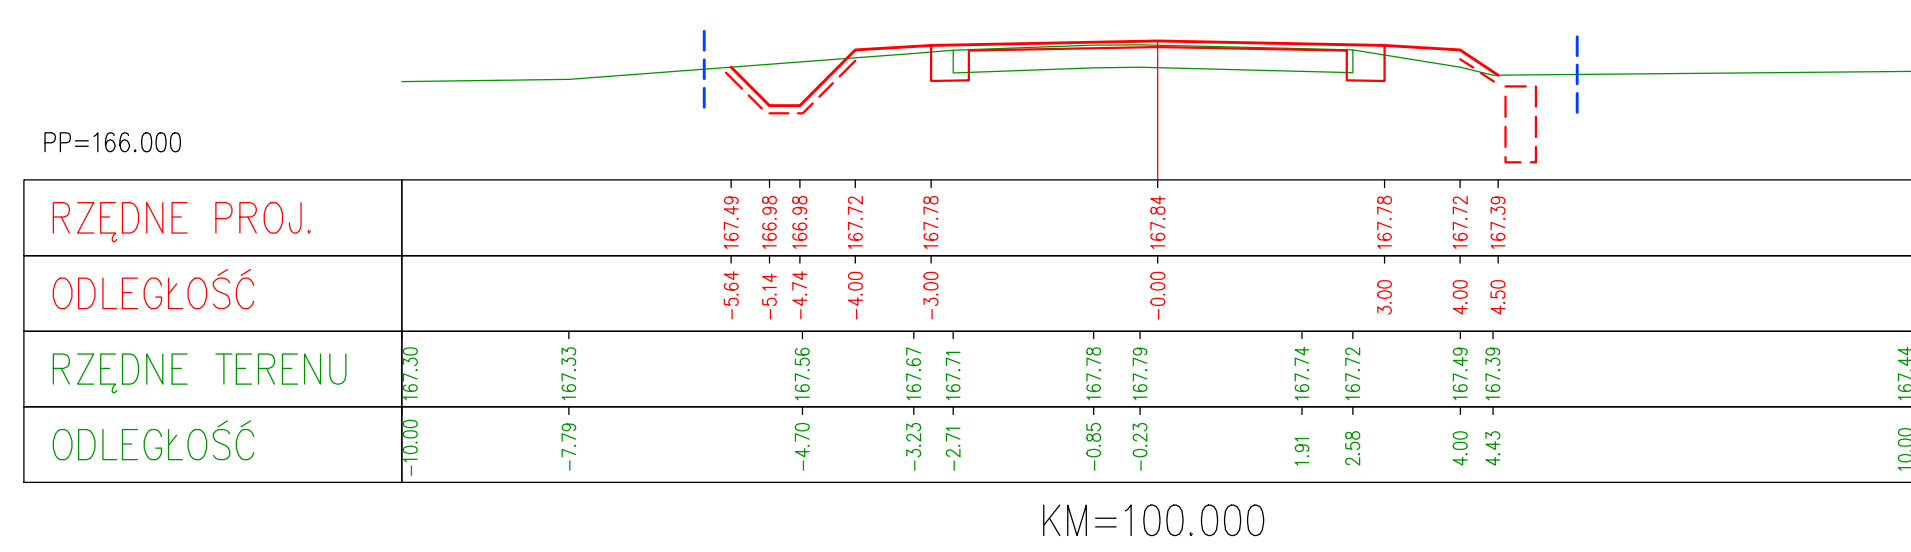

MTM
INFRASTRUKTURA



DROMAX

MTM Infrastruktura Sp. z o.o.
(Lider)

Przedsiębiorstwo
Projektowo-Usługowe
DROMAX sp. z o.o.

pl. 20 Października 14
62-050 Masina

ul. K. Libelta 1A lok. 2
61-332 Poznań

INWESTOR:



Powiat Belchatowski
ul. Pabianicka 17/19
97-400 Belchatów
reprezentowany przez:
Powiatowy Zarząd Dróg
ul. Lipowa 67A
97-400 Belchatów

STADIUM DOKUMENTACJI:

PROJEKT WYKONAWCZY

NAZWA INWESTYCJI:

ROZBUDOWA DROGI POWIATOWEJ
NR 1908E NA ODC.
OD DROGI WOJEWÓDZKIEJ 483
DO MSC. MAGDALENÓW

BRANŻA:

DROGOWA

TYTUŁ RYSUNKU:

PRZEKROJE POPRZECZNE

PROJEKTOWAŁ:

mgr inż. Marcin Konowski
WKP/0113/P000/018
upr. bud. do projektowania bez ograniczeń
w specjalności inżynierskiej drogowej

PODPIS:

PROJEKTOWAŁ:

mgr inż. Tomasz Janiak
WKP/0080/P000/017
upr. bud. do projektowania bez ograniczeń
w specjalności drogowej

PODPIS:

SPRAWDZIŁ:

mgr inż. Tomasz Brudło
WKP/0113/P000/018
upr. bud. do projektowania i kierowania rob. bud. bez
ograniczeń w specjalności inżynierskiej drogowej

PODPIS:

NR REWIZJI:

1

DATA REWIZJI:

15.06.2021

SKALA:

1:100

NR RYSUNKU:

05-1

NAZWA PLIKU:

060_PW_DR_pp.dwg (060_PW_DR_pp-05-1.pdf)