
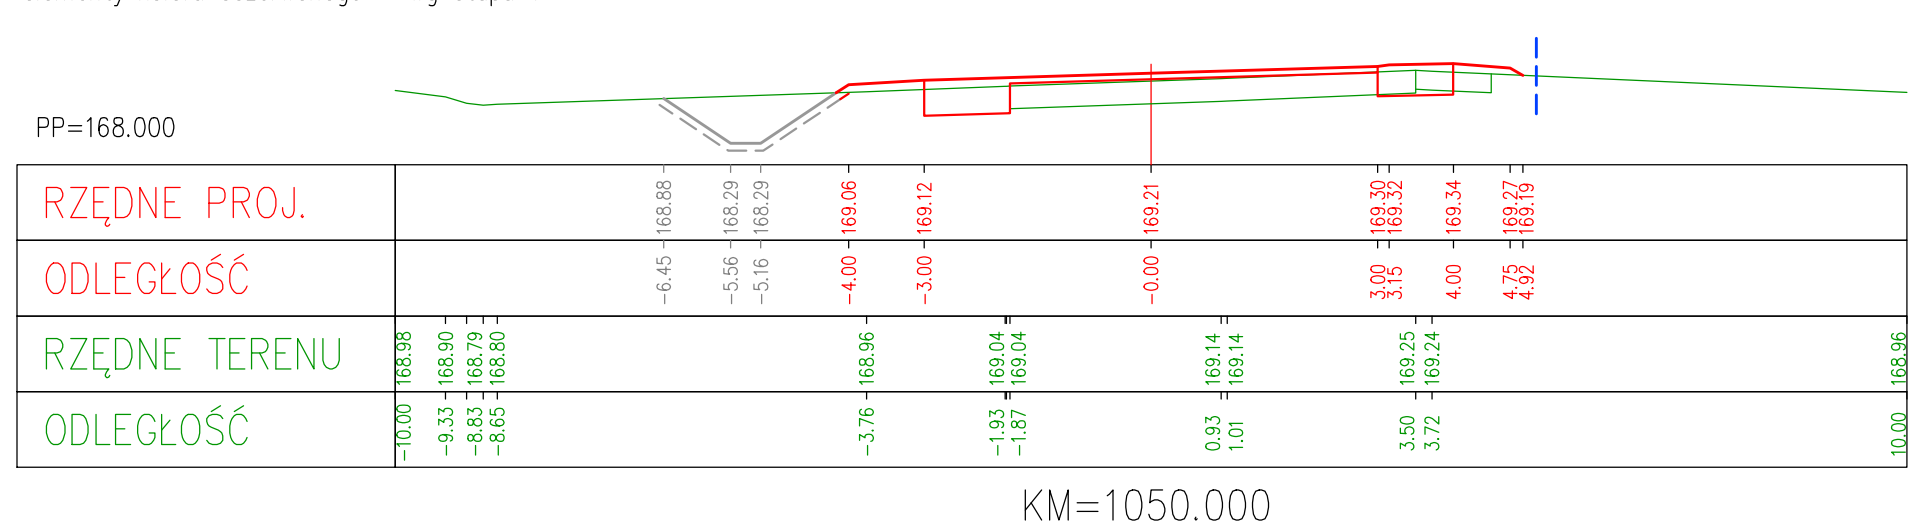
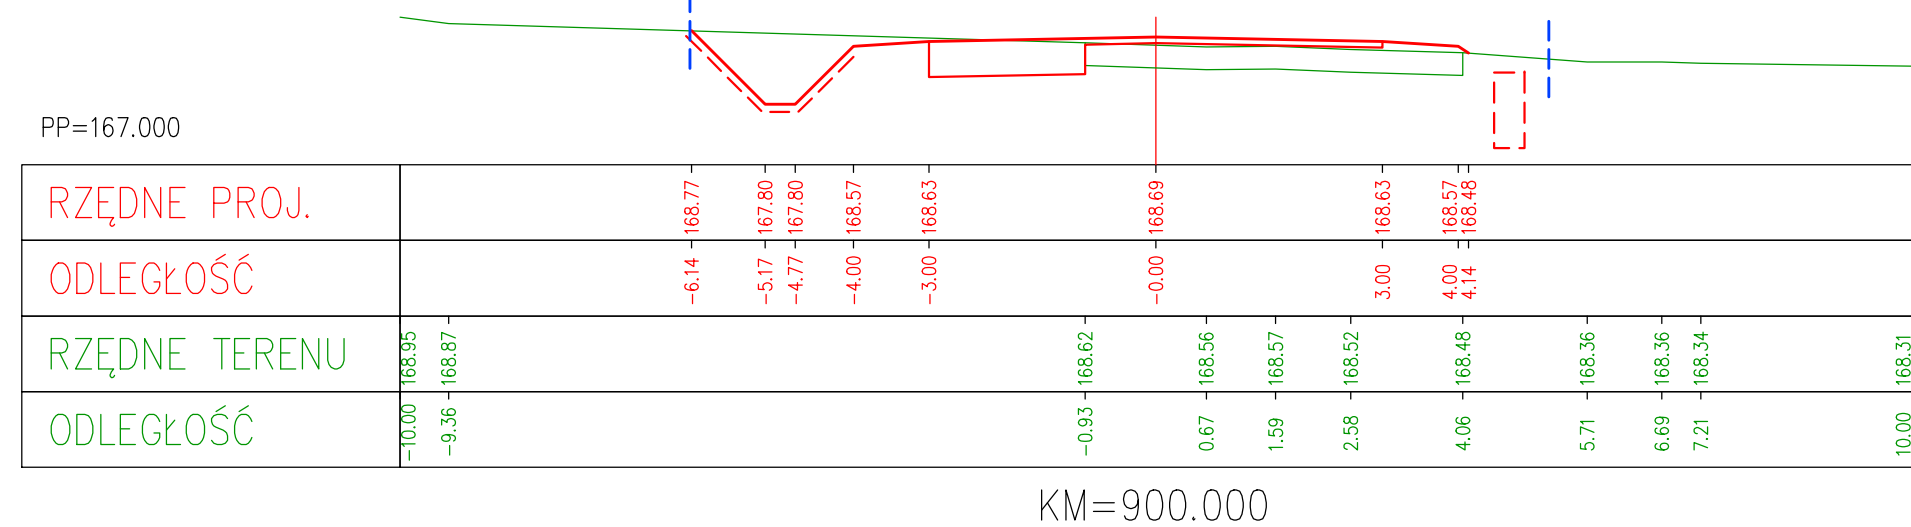
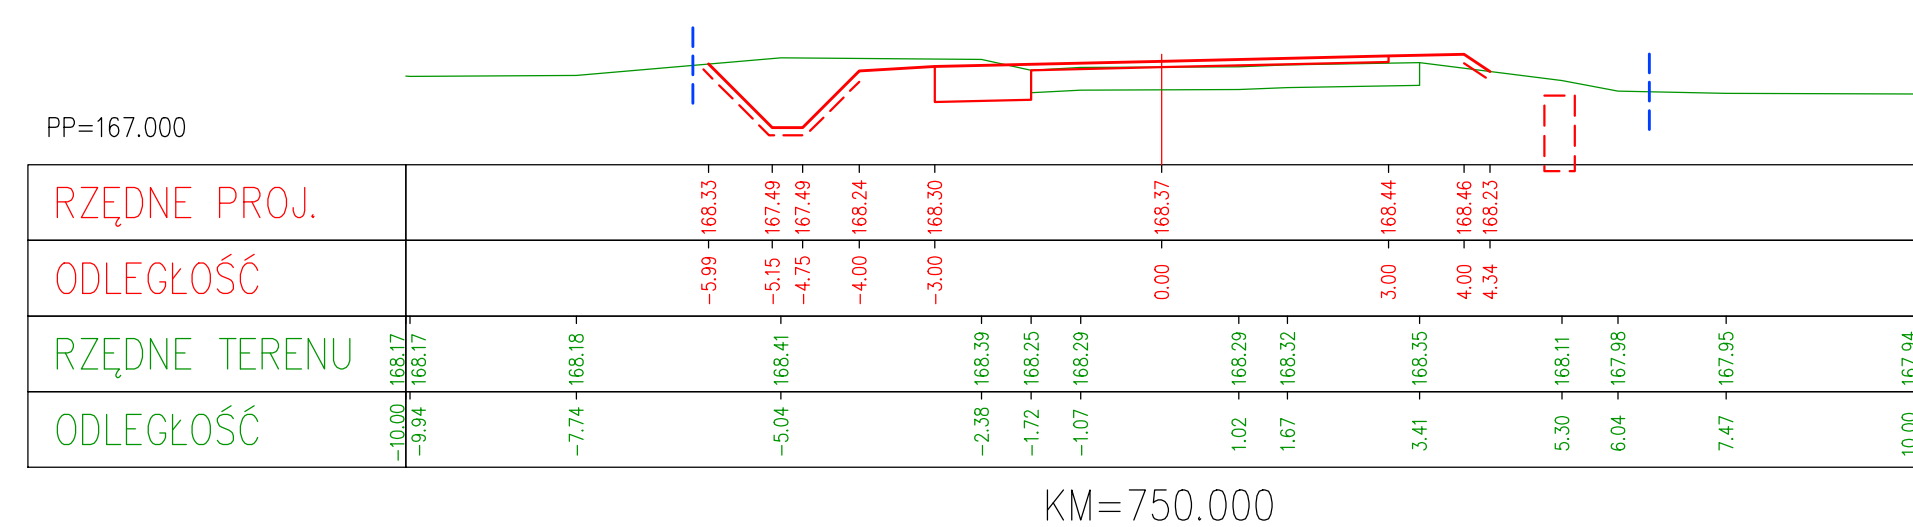
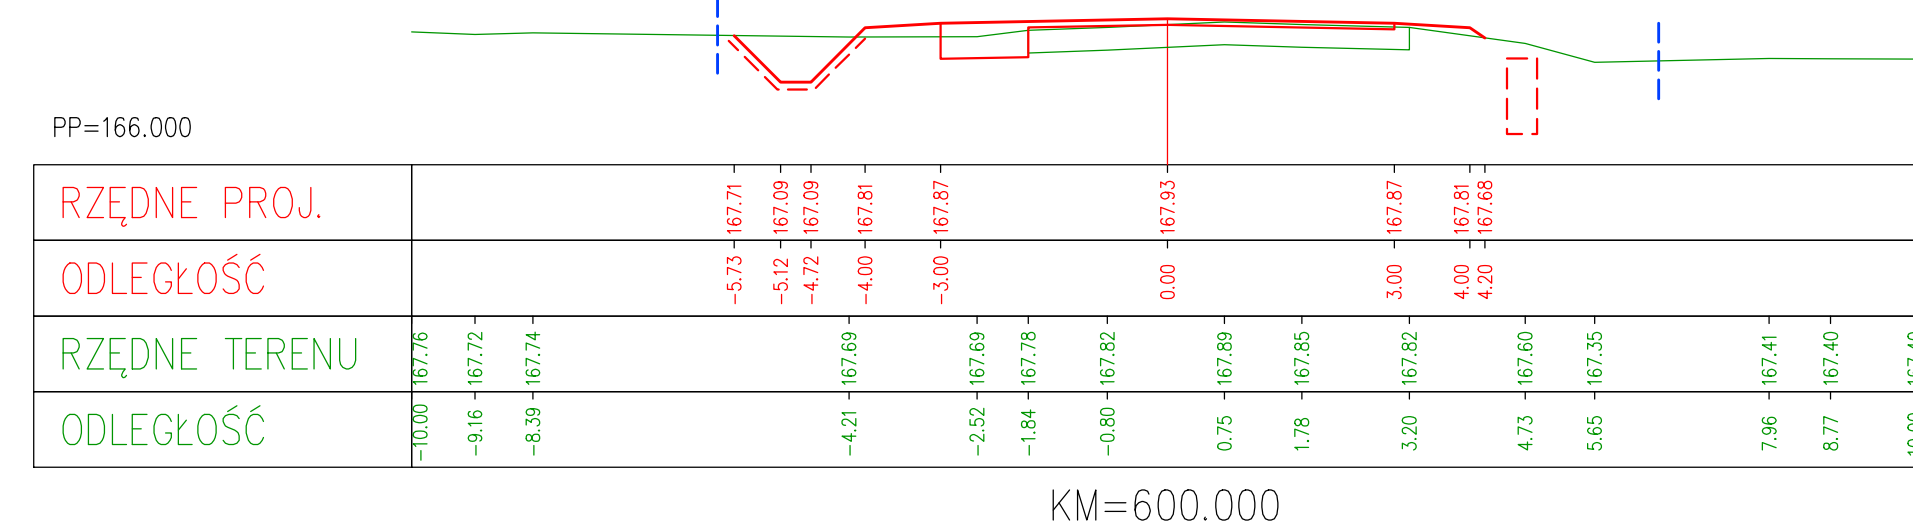
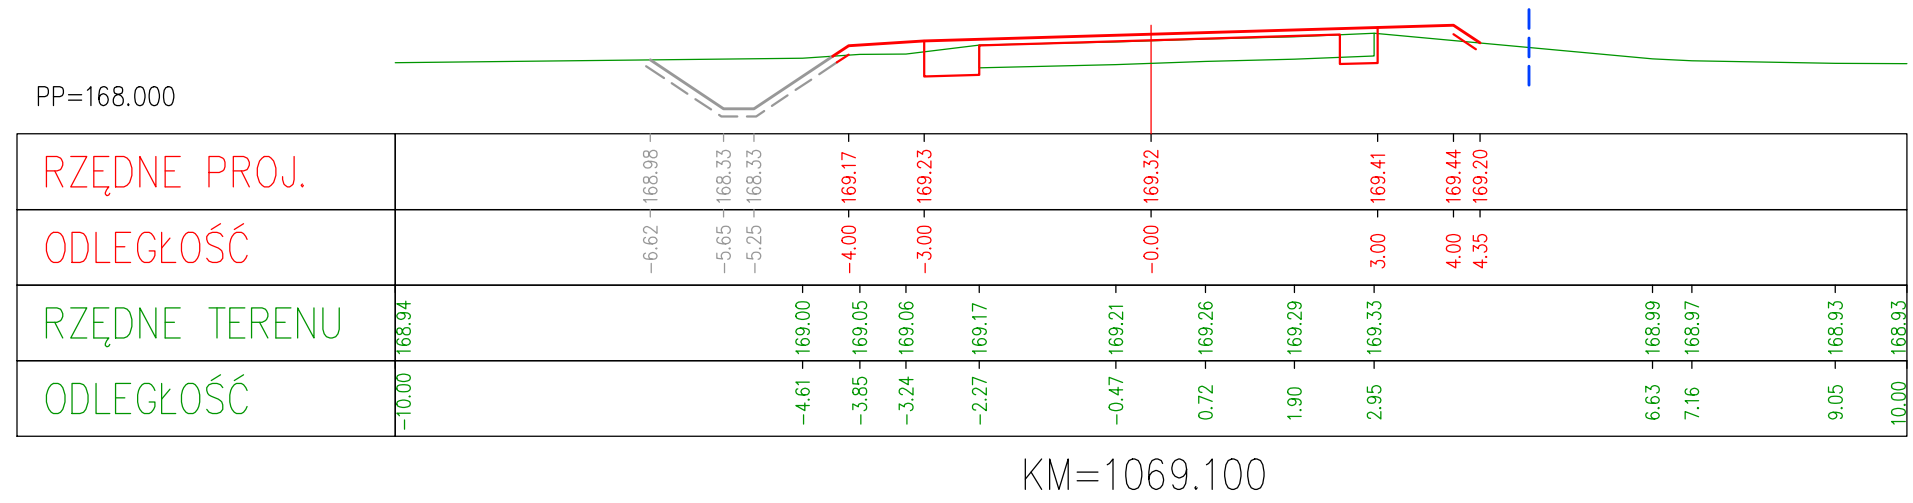
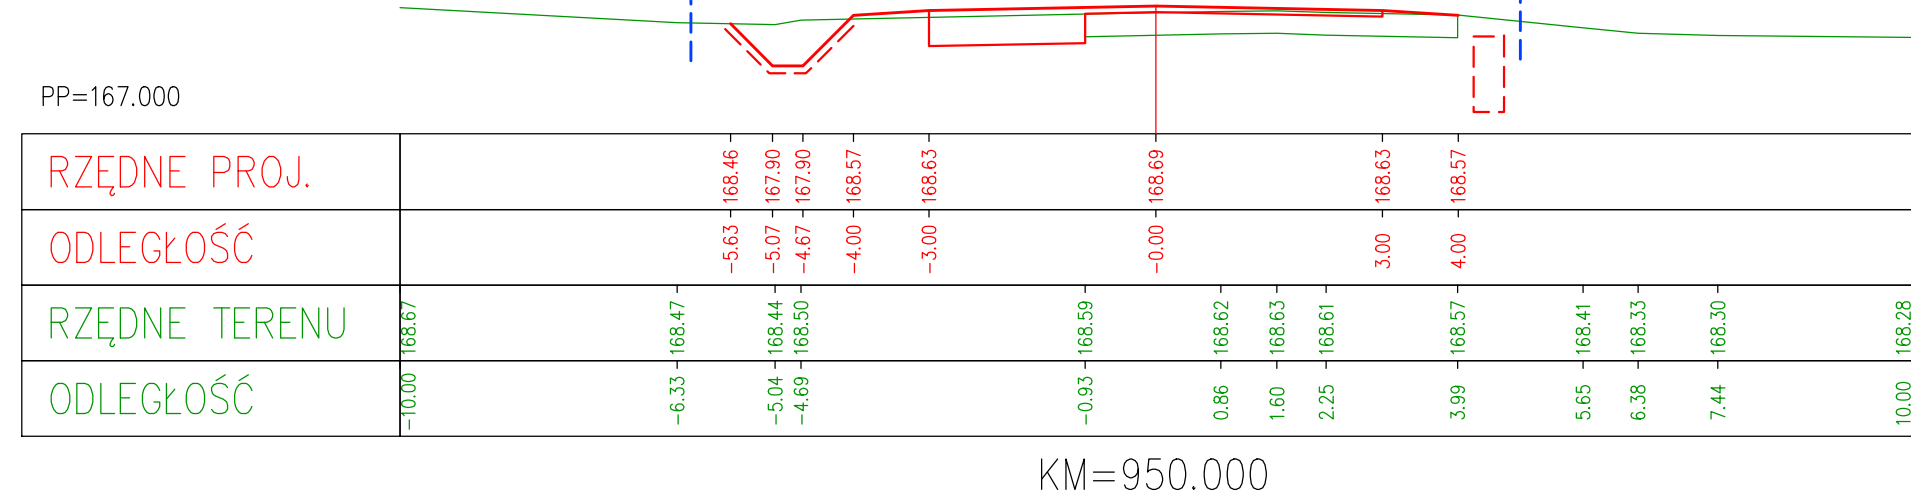
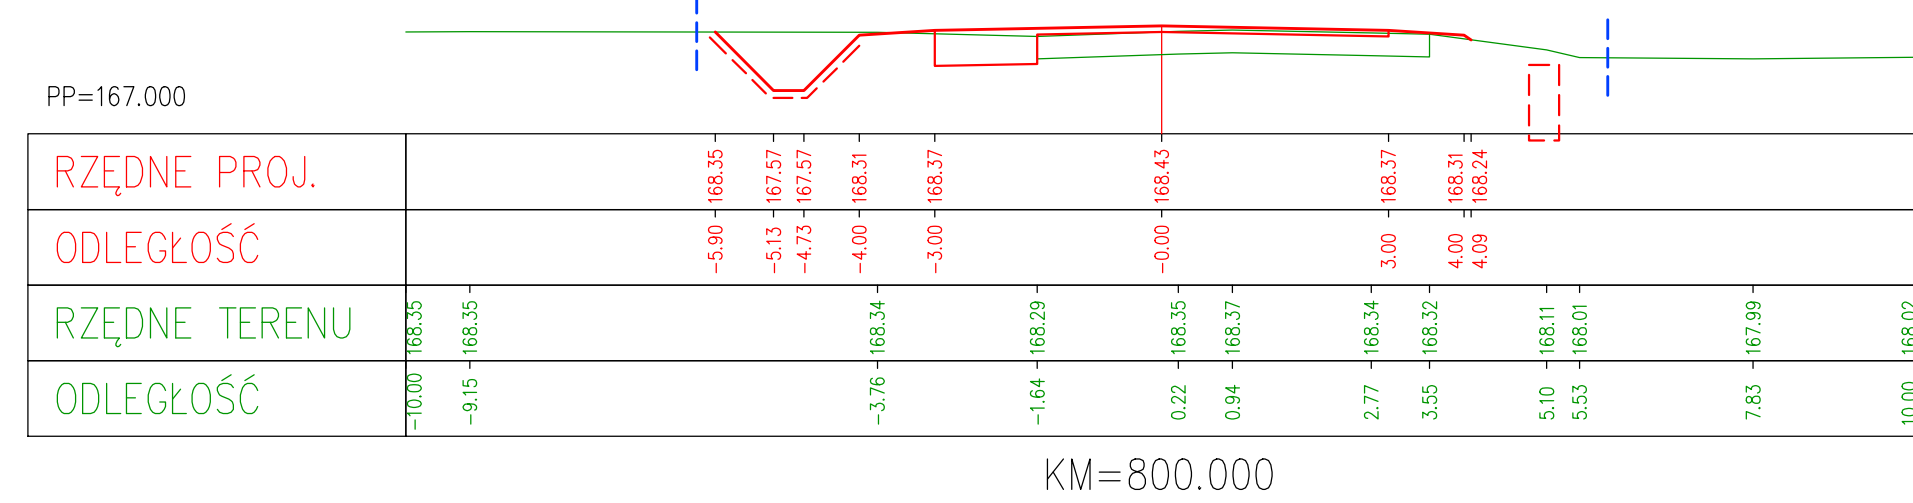
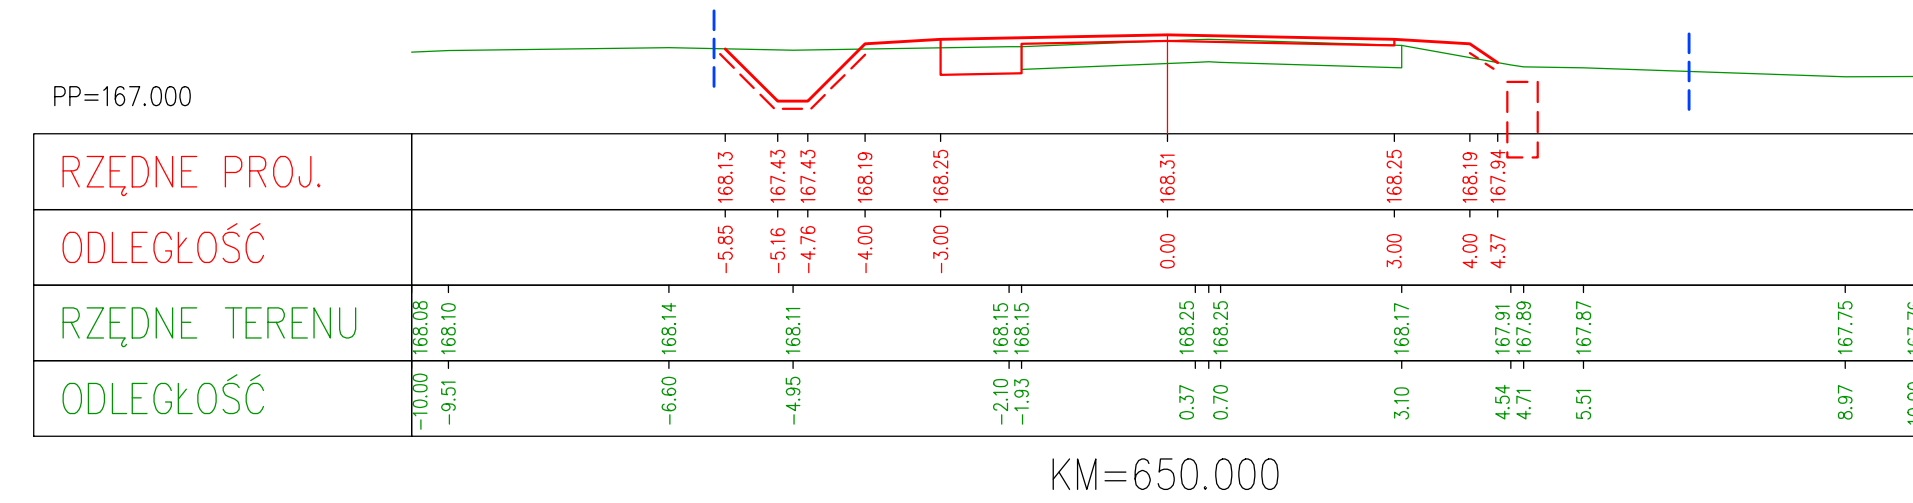
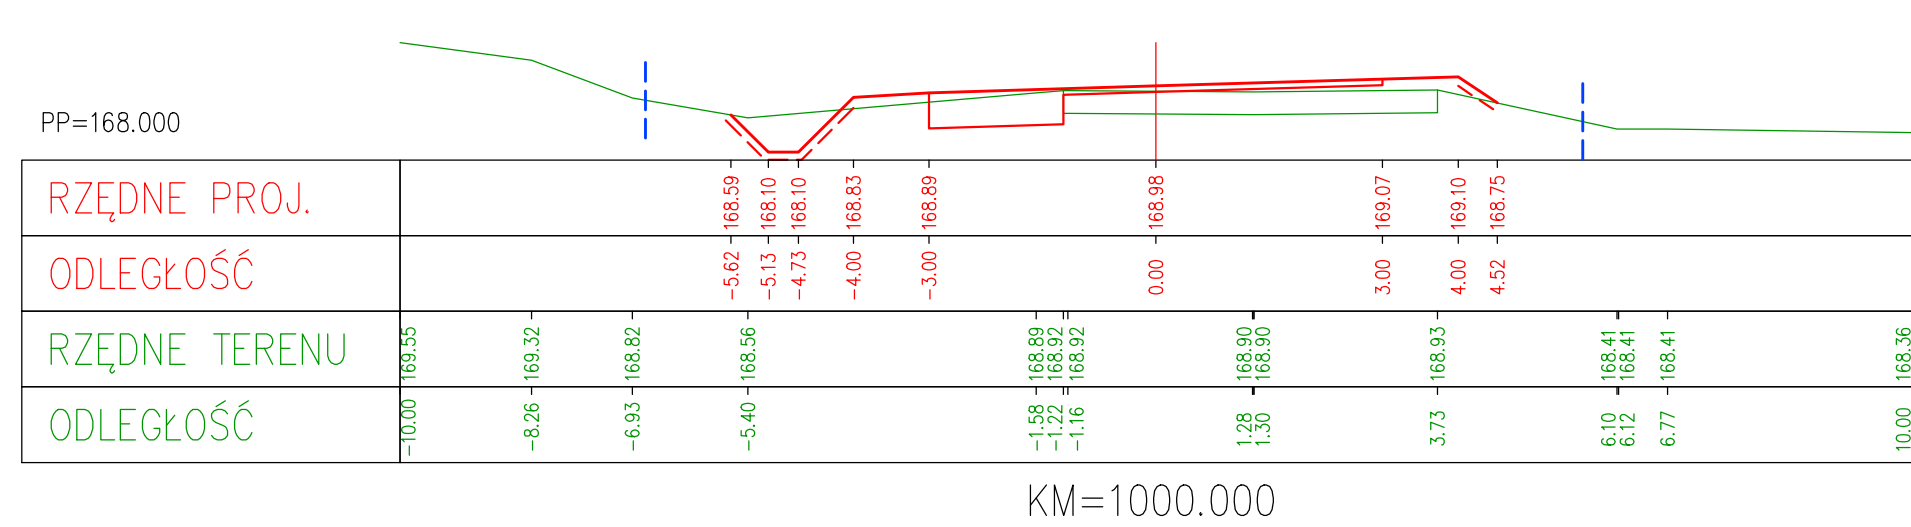
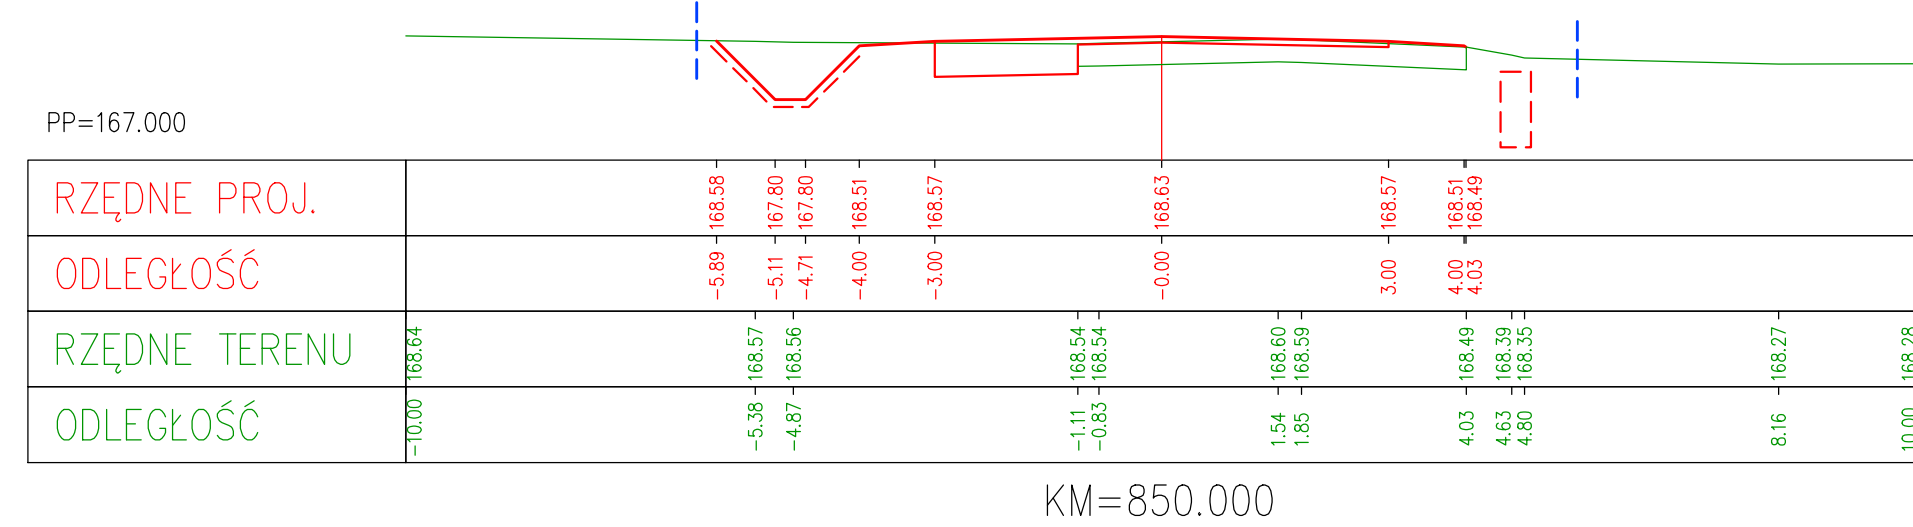


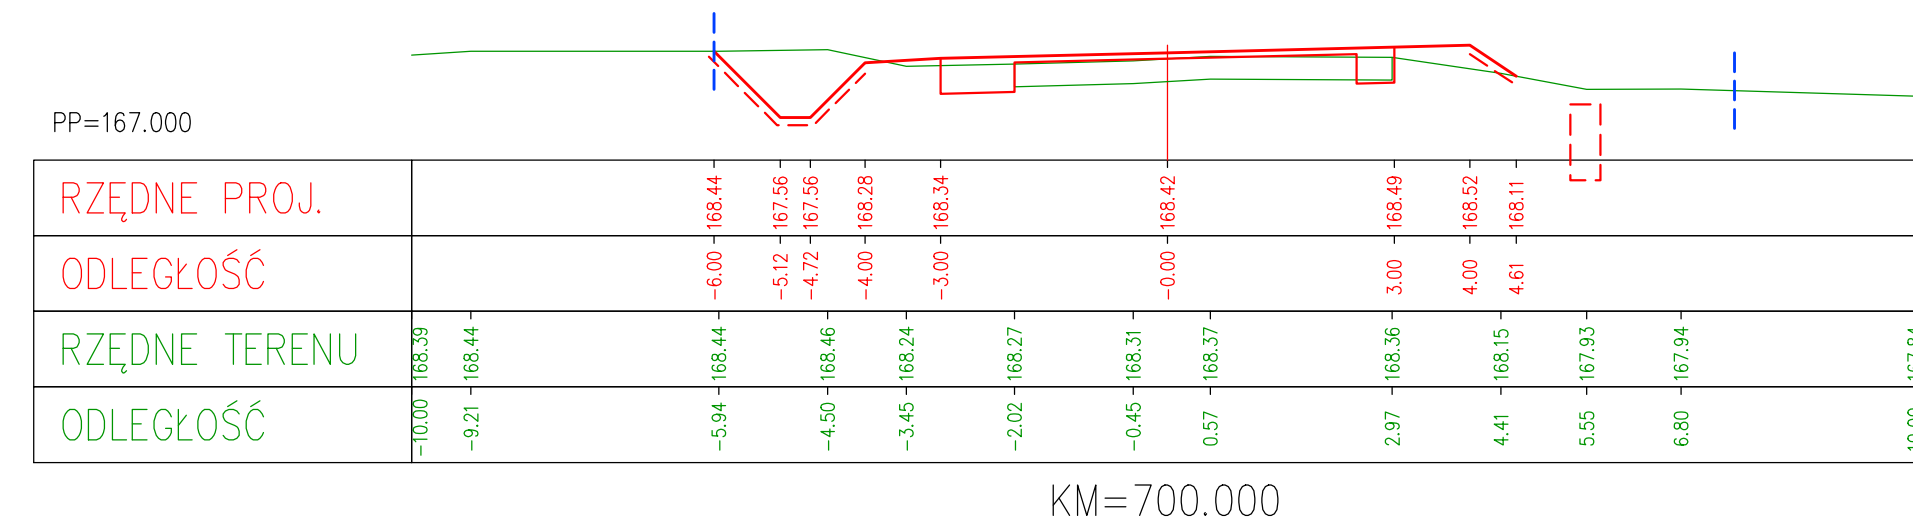

elementy koloru szarego – wg etapu 2
elementy koloru czerwonego – wg etapu 1

elementy koloru szarego – wg etapu 2
elementy koloru czerwonego – wg etapu 1

JEDNOSTKA PROJEKTOWA:

Konsorcjum projektowe:

MTM Infrastruktura Sp. z o.o.
(Lider)
pl. 20 Października 14
62-050 Masina

**Przedsiębiorstwo
Projektowo-Usługowe
DROMAX sp. z o.o.**
ul. K. Libelta 1A lok. 2
61-332 Poznań

INWESTOR:

Powiat Białochowski
ul. Pabianicka 17/19
97-400 Białychów
reprezentowany przez:
Powiatowy Zarząd Dróg
ul. Lipowa 67A
97-400 Białychów

STADIUM DOKUMENTACJI:

PROJEKT WYKONAWCZY

NAZWA INWESTYCJI:

**ROZBUDOWA DROGI POWIATOWEJ
NR 1908E NA ODC.
OD DROGI WOJEWÓDZKIEJ 483
DO MSC. MAGDALENÓW**

BRANŻA:

DROGOWA

TYTUŁ RYSUNKU:

PRZEKROJE POPRZECZNE

PROJEKTOWAŁ:

mgr inż. Marcin Konowski
WK9/021/PW002/18

upr. bud. do projektowania bez ograniczeń
w specjalności inżynierskiej (drogowej)

PODPIS:

PROJEKTOWAŁ:

mgr inż. Tomasz Janiak
WK9/020/PW002/17

upr. bud. do projektowania bez ograniczeń
w specjalności (drogowej)

PODPIS:

SPRAWDZIŁ:

mgr inż. Tomasz Brudło
WK9/020/PW002/18

upr. bud. do projektowania i kierowania rob. bez
ograniczeń w specjalności inżynierskiej (drogowej)

PODPIS:

NR RZEWIJI:

1

DATA RZEWIJI:

15.06.2021

SKALA:

1:100

NR RYSUNKU:

05-2

NAZWA PLIKU:

060_PW_DR_pp.dwg (060_PW_DR_pp-05-2.pdf)