



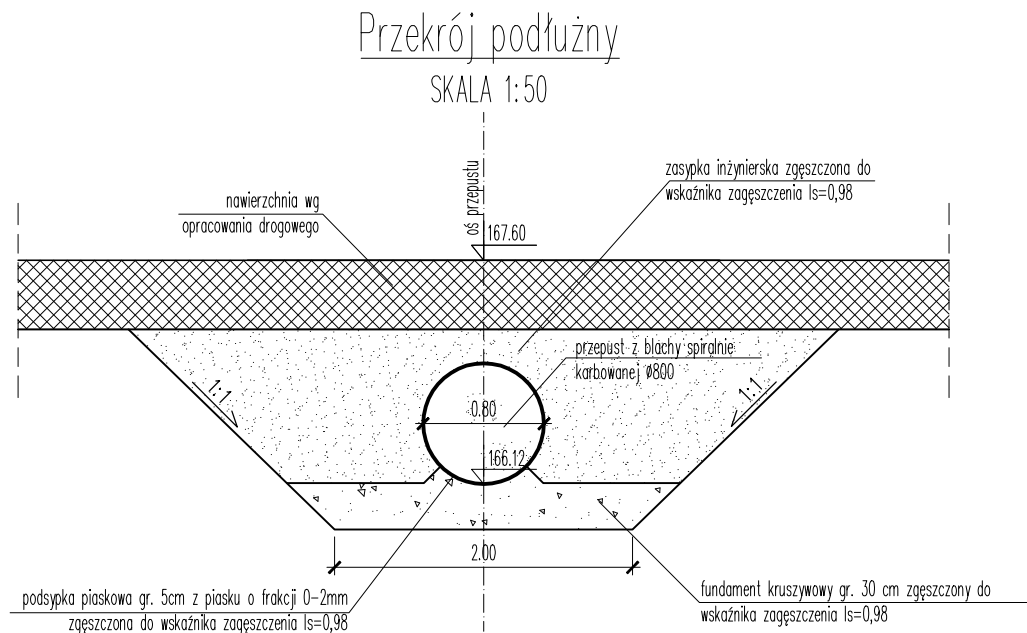


Uwagi:

Parametry rury spiralnie karbowanej

- cynkowanie ogniowe 42um
- powłoka polimerowa TrenchcoatTM lub W-ProtectTM
- grubość blachy 2mm
- karbowanie D1

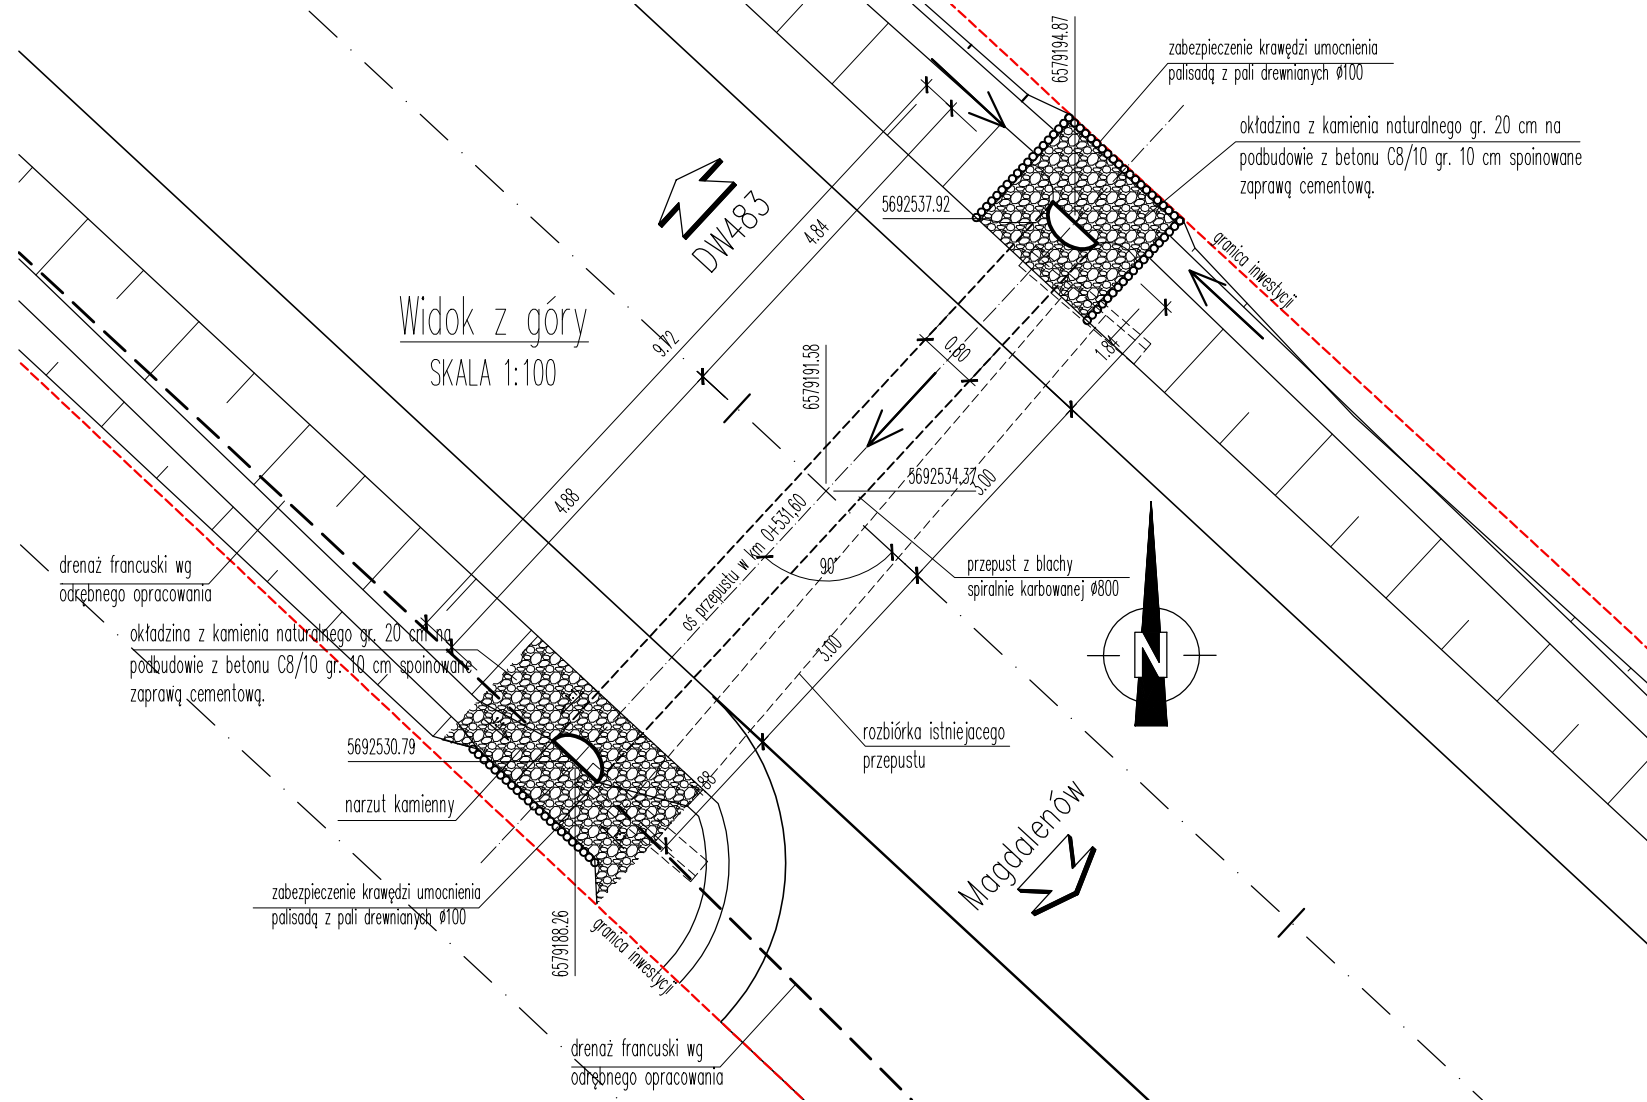

Przekrój poprzeczny
SKALA 1:50

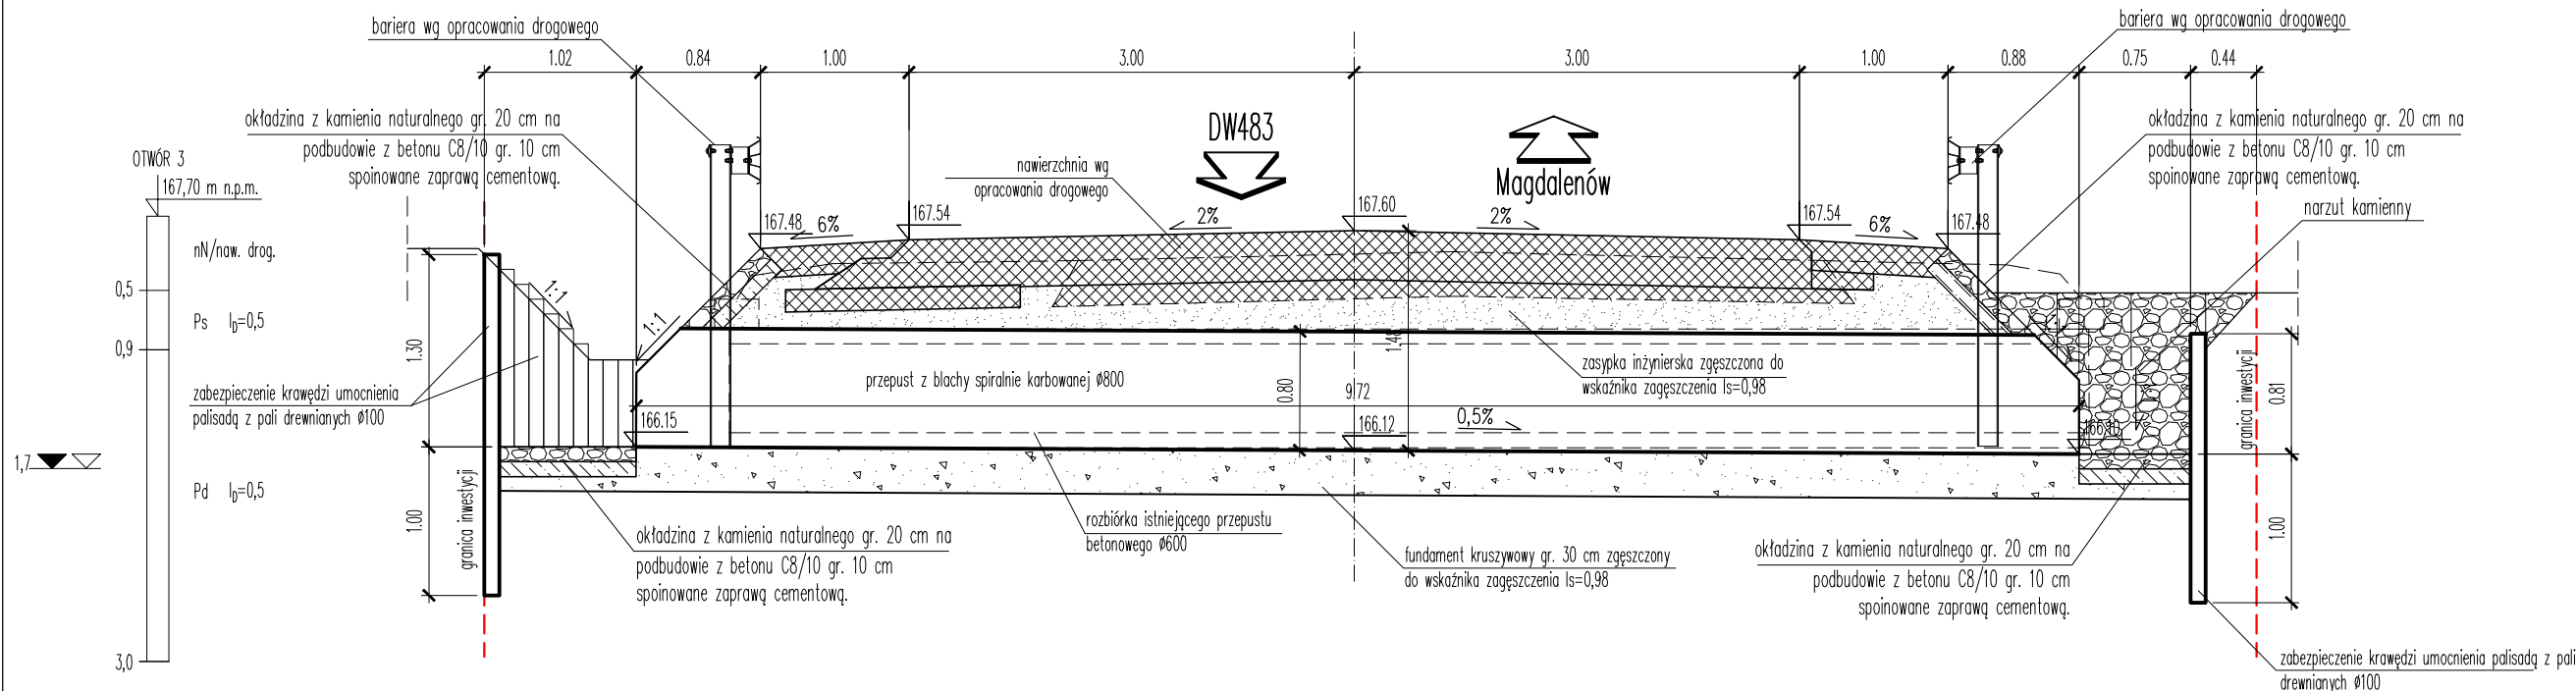

JEDNOSTKA PROJEKTOWA:

Konsorcjum projektowe:



MTM Infrastruktura Sp. z o.o. (Lider)
pl. 20 Października 14
62-050 Mosina



Przedsiębiorstwo Projektowo-Usługowe DROMAX sp. z o.o.
ul. K. Libelta 1A lok. 2
61-332 Poznań

INWESTOR:



Powiat Bełchatowski
ul. Pabianicka 17/19
97-400 Bełchatów
reprezentowany przez:
Powiatowy Zarząd Dróg
ul. Lipowa 67A
97-400 Bełchatów

STADIUM DOKUMENTACJI:

PROJEKT WYKONAWCZY

NAZWA INWESTYCJI:

ROZBUDOWA DROGI POWIATOWEJ NR 1908E NA ODC. OD DROGI WOJEWÓDZKIEJ 483 DO MSC. MAGDALENÓW

BRANŻA:

MOSTOWA

TYTUŁ RYSUNKU:

PRZEPUST W KM 0+532 RYSUNEK OGÓLNY

PROJEKTOWAŁ:

mgr inż. Marcin Gracyk
WKP/0117/POOM/15
upr. bud. do projektowania bez ograniczeń w specjalności inżynierskiej mostowej

PODPIS:

PROJEKTOWAŁ:

PODPIS:

SPRWDZIŁ:

mgr inż. Zbigniew Bucior - Lorenc
WKP/0259/POOM/07
upr. bud. do projektowania bez ograniczeń w specjalności mostowej

PODPIS:

NR REWIZJI:

1

DATA REWIZJI:

15.06.2021

SKALA:

1:50; 1:100

NR RYSUNKU:

02

NAZWA PLIKU:

060_PW_M_ro.dwg (060_PW_M_ro-02.pdf)