


Rozbudowa drogi powiatowej nr 1909 E
polegająca na budowie chodnika w msc. Roździn

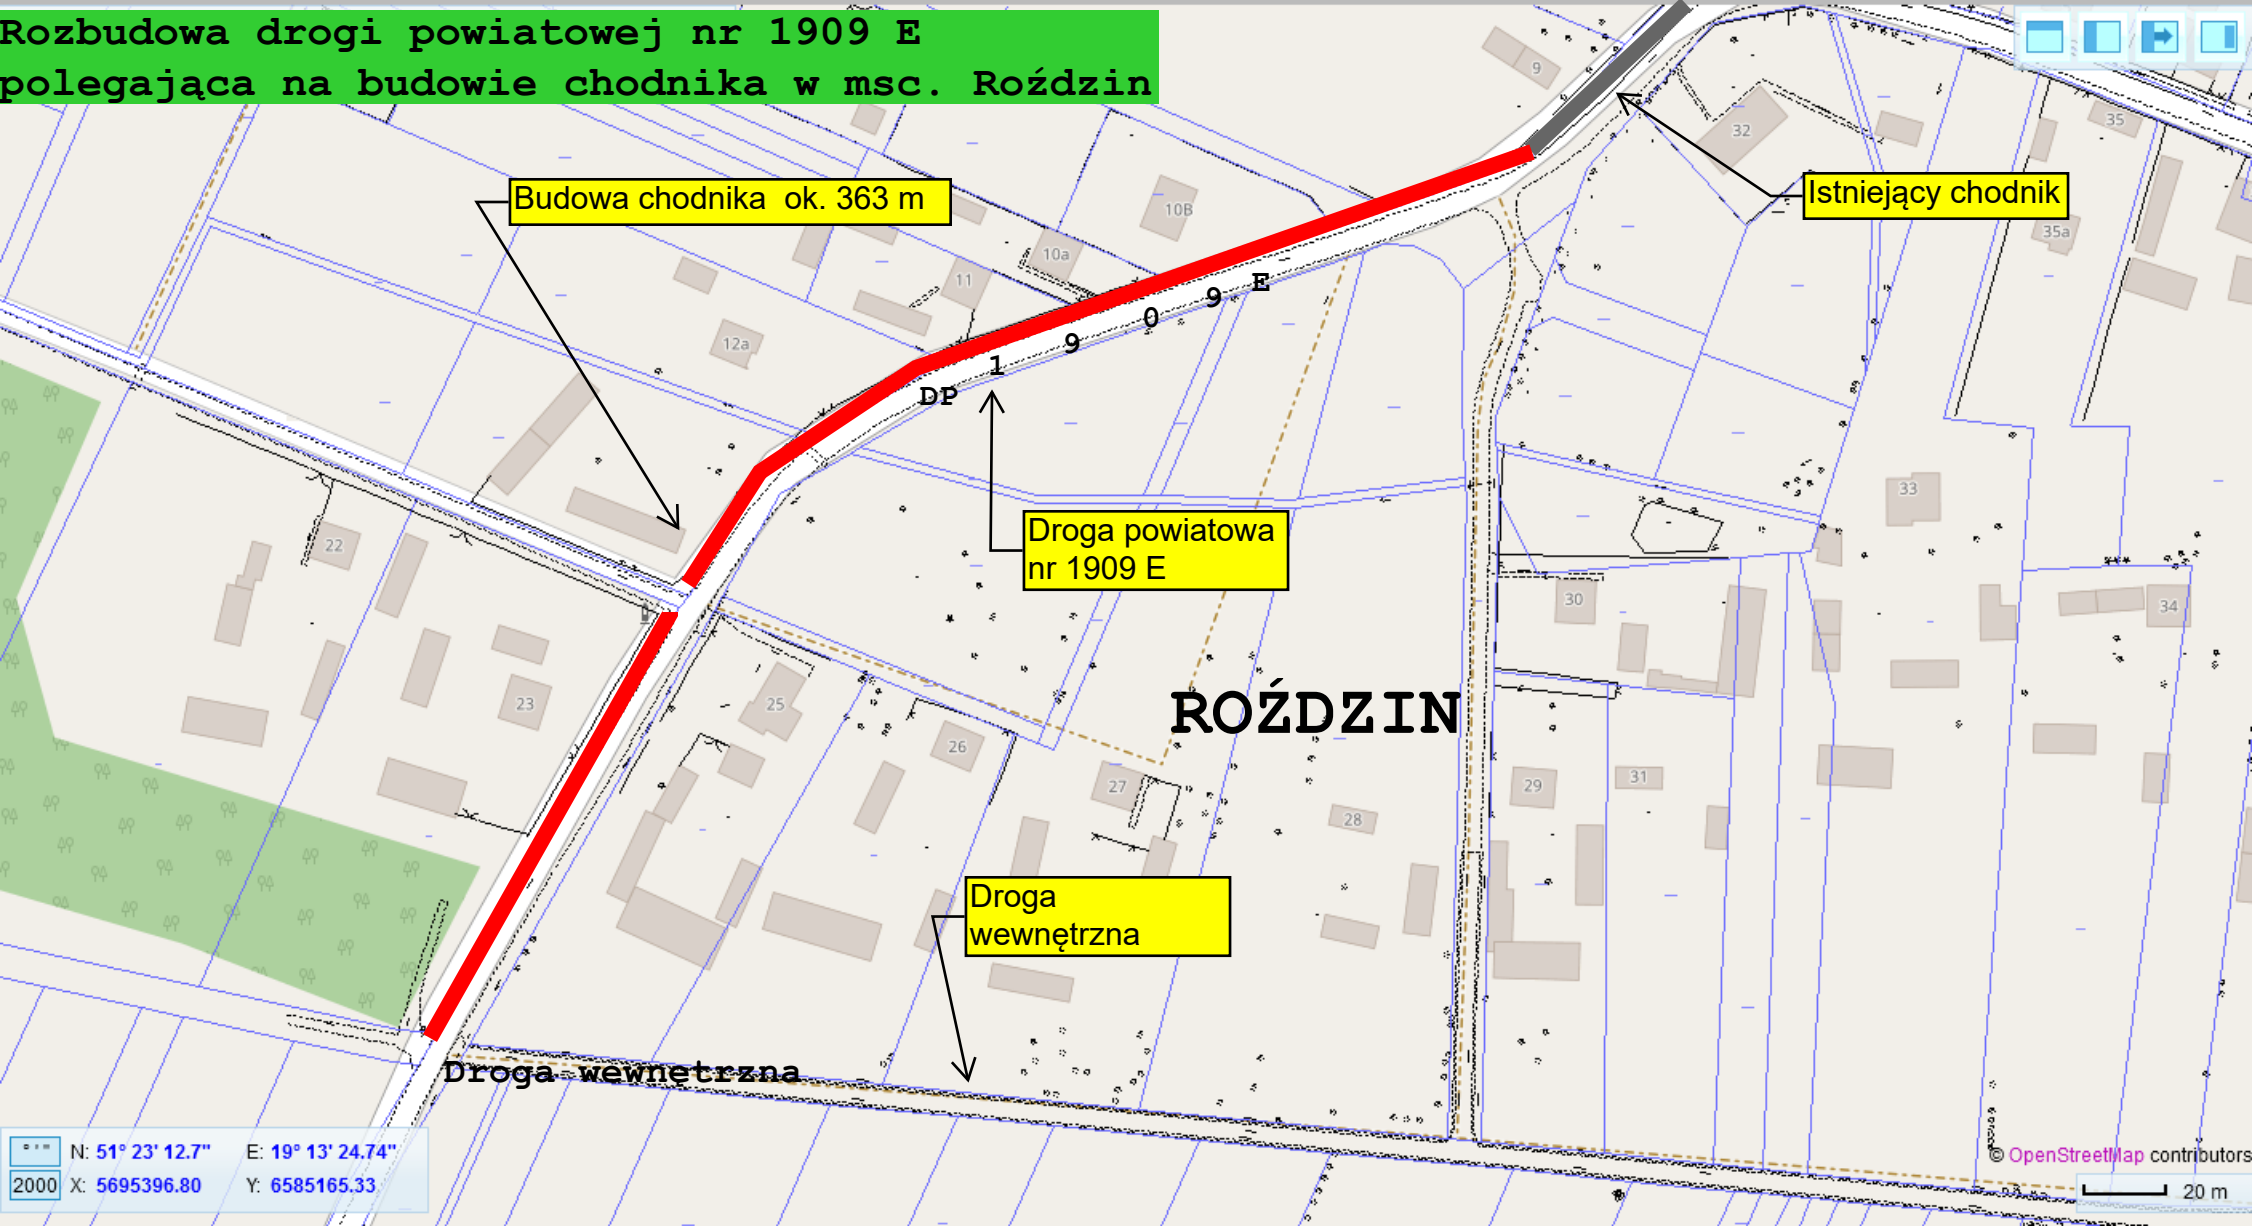

Budowa chodnika ok. 363 m

Istniejący chodnik

Droga powiatowa
nr 1909 E

Droga
wewnętrzna

Droga wewnętrzna

ROZDZIN

N: 51° 23' 12.7" E: 19° 13' 24.74"
2000 X: 5695396.80 Y: 6585165.33

OpenStreetMap contributors

20 m