


Rozbudowa drogi powiatowej nr 1902 E polegająca na budowie chodnika  
w msc. Kuźnica Kaszewska.

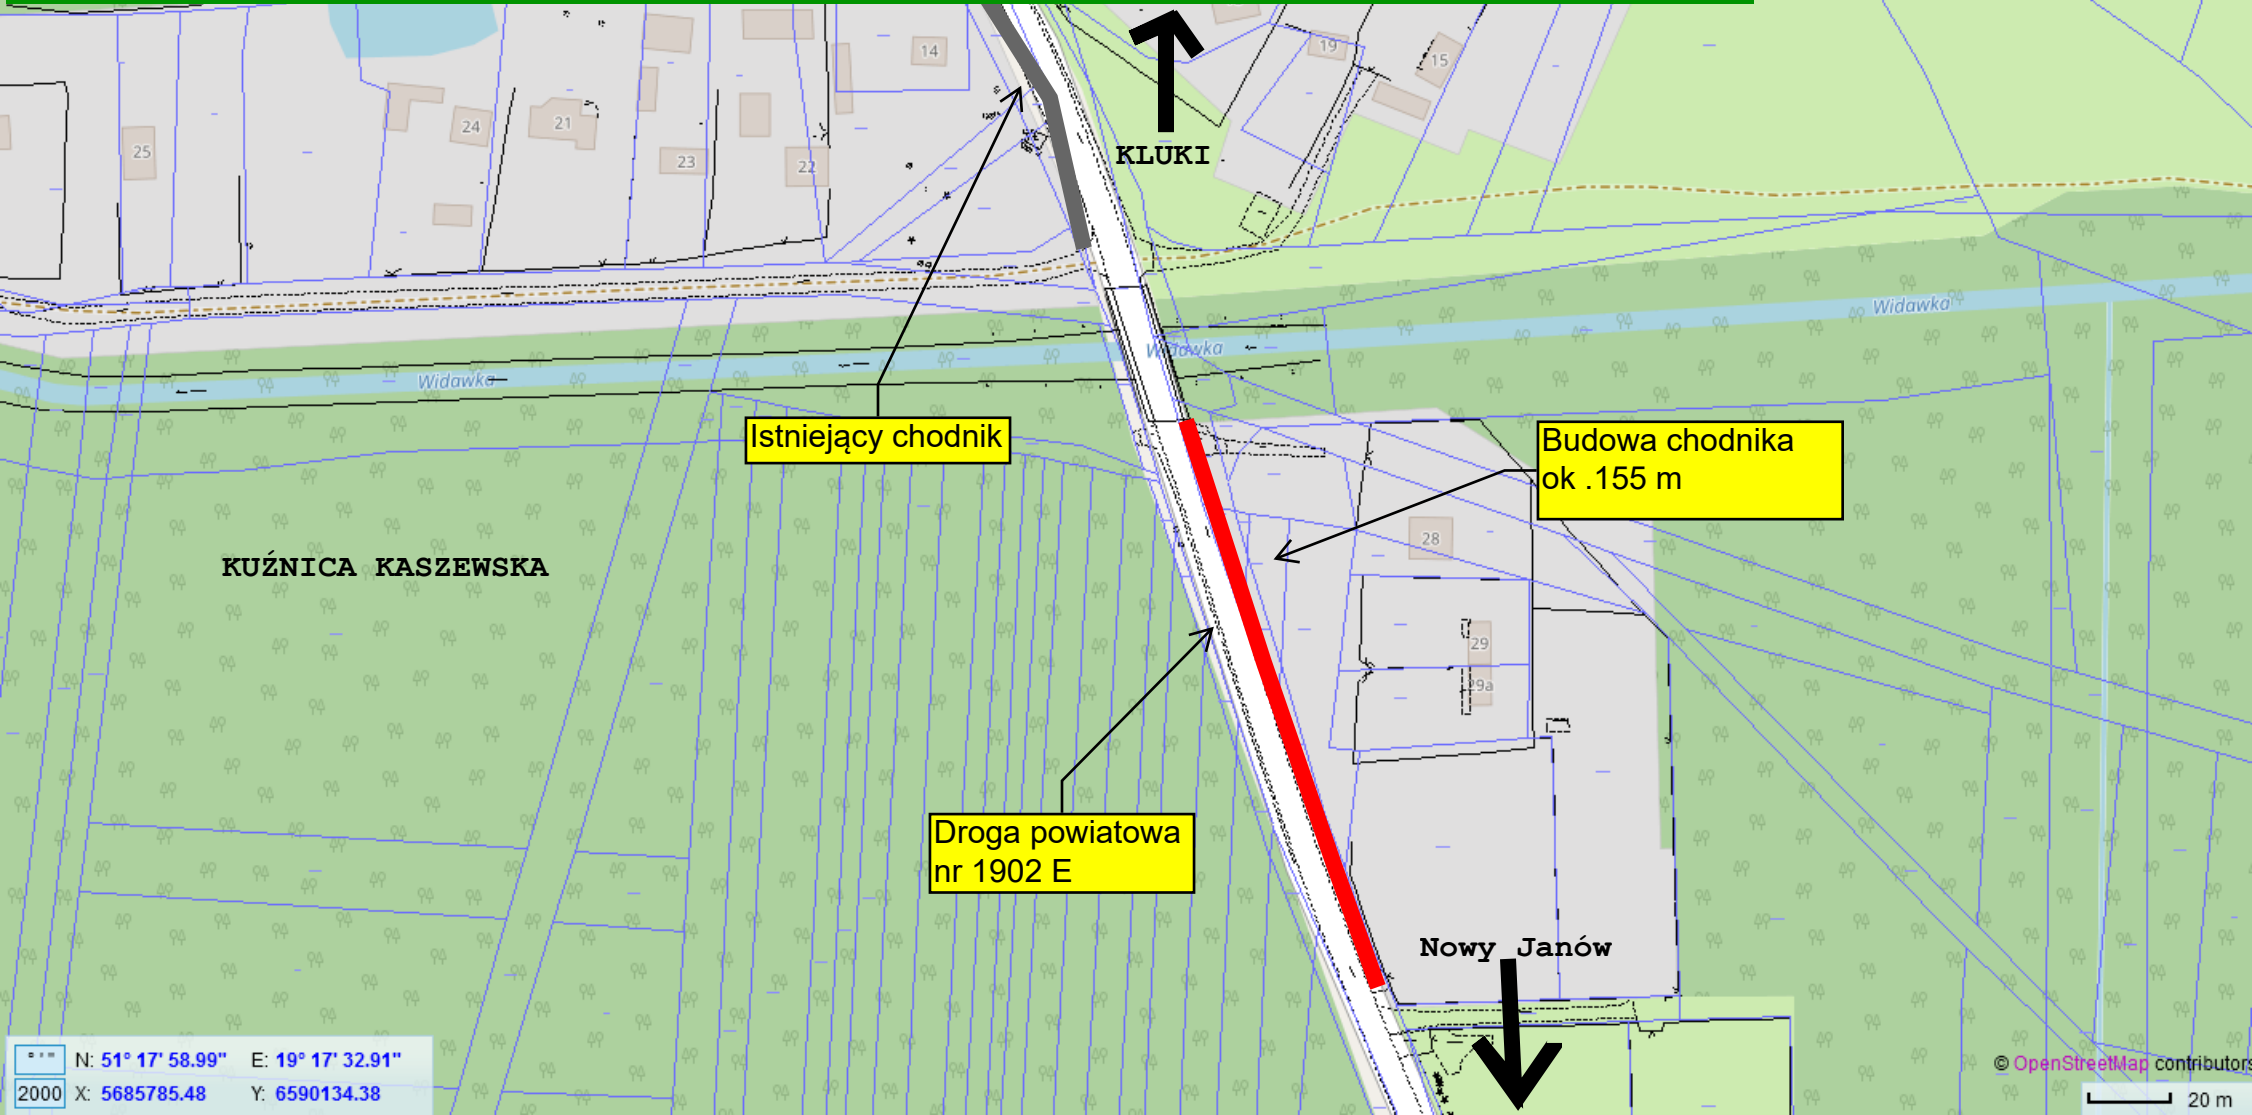

\*\*\* N: 51° 17' 58.99" E: 19° 17' 32.91"  
2000 X: 5685785.48 Y: 6590134.38