


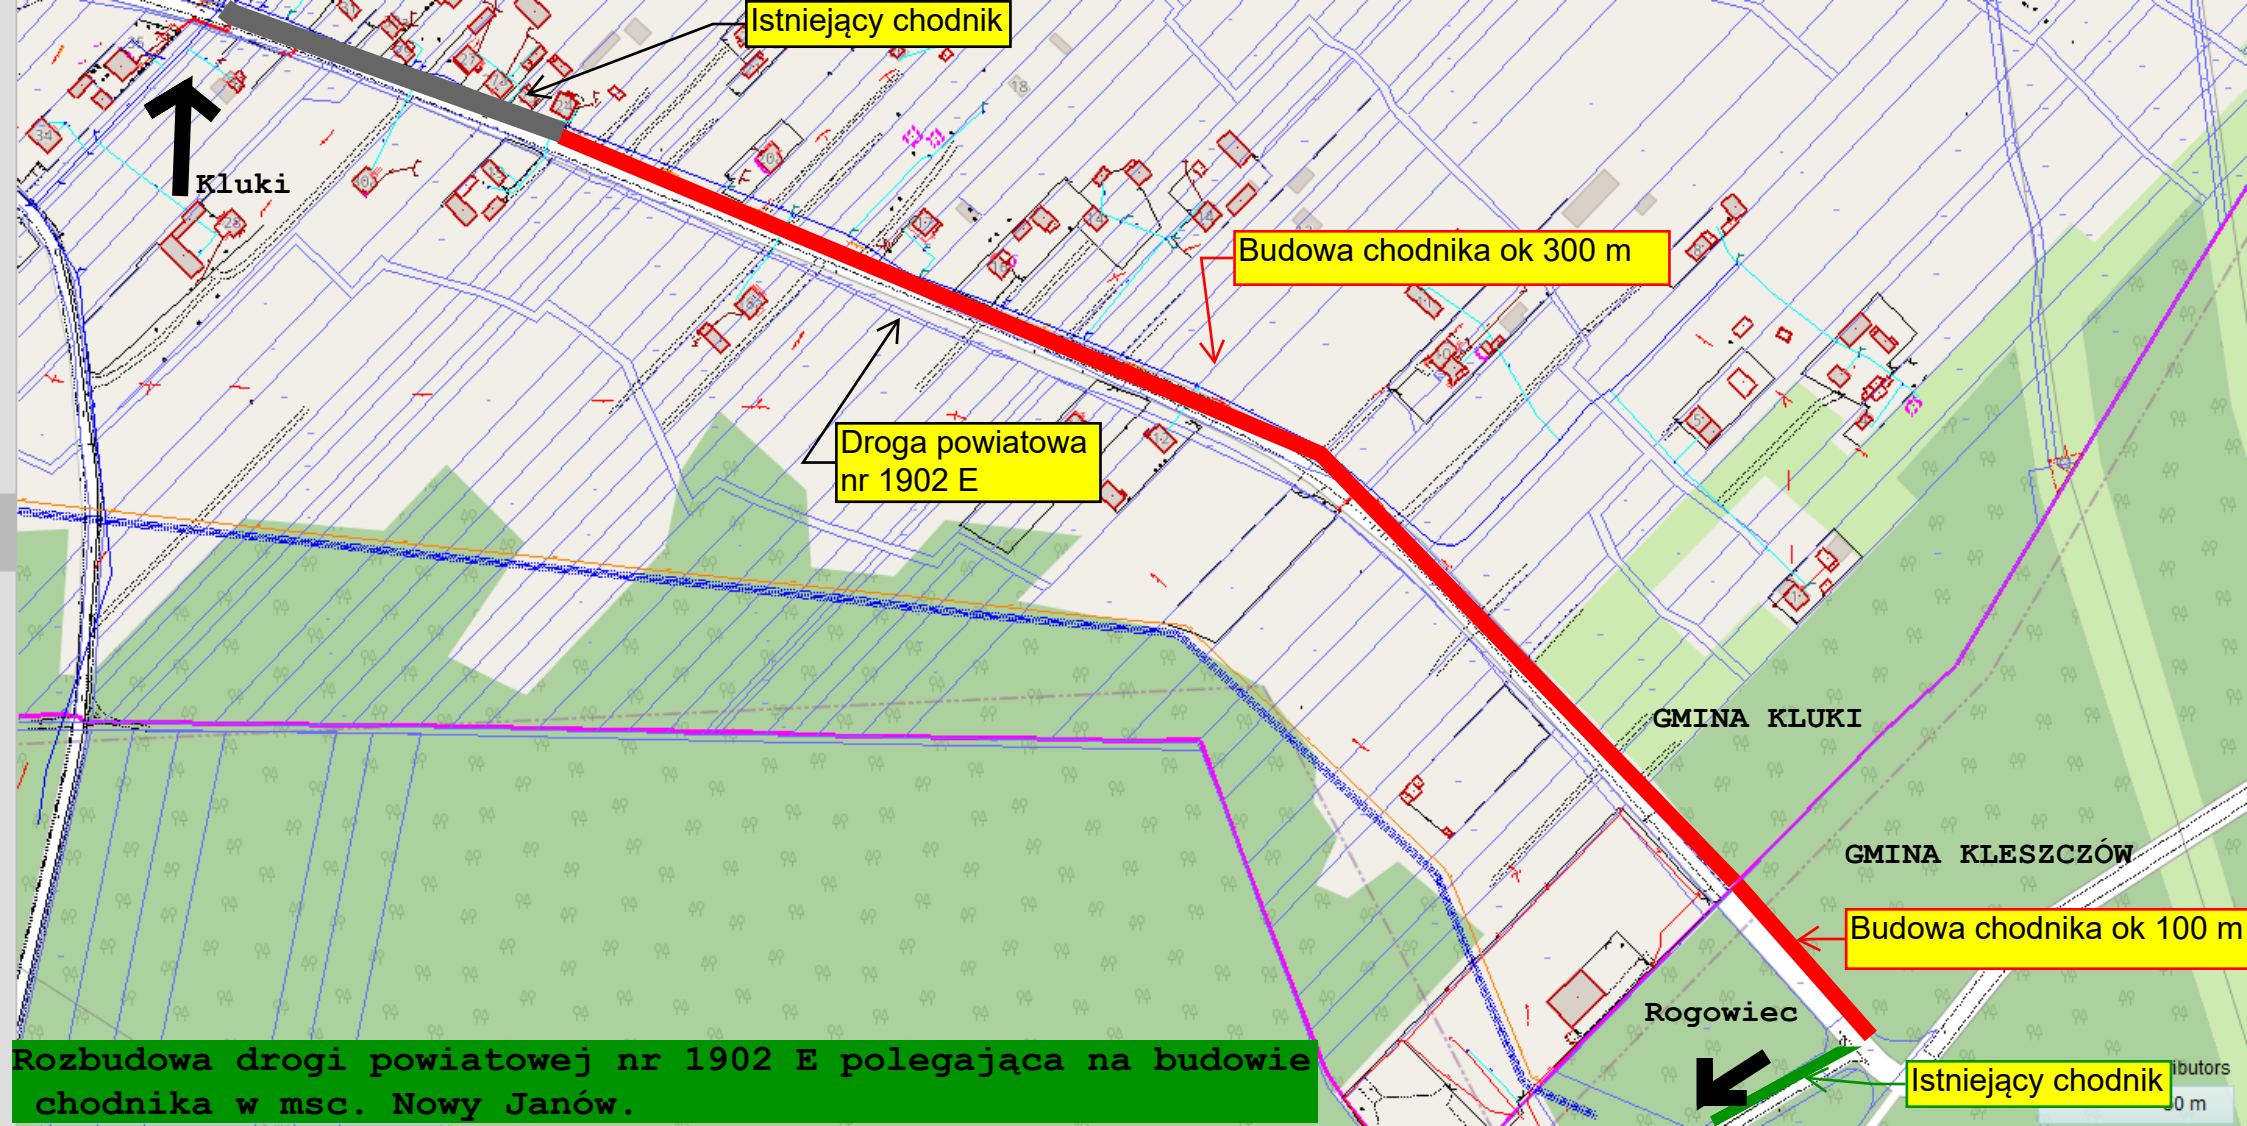

Istniejący chodnik

Kluki

Budowa chodnika ok 300 m

Droga powiatowa  
nr 1902 E

GMINA KLUKI

GMINA KLESZCZÓW

Budowa chodnika ok 100 m

Rogowiec

Istniejący chodnik

Rozbudowa drogi powiatowej nr 1902 E polegająca na budowie chodnika w msc. Nowy Janów.

100 m