


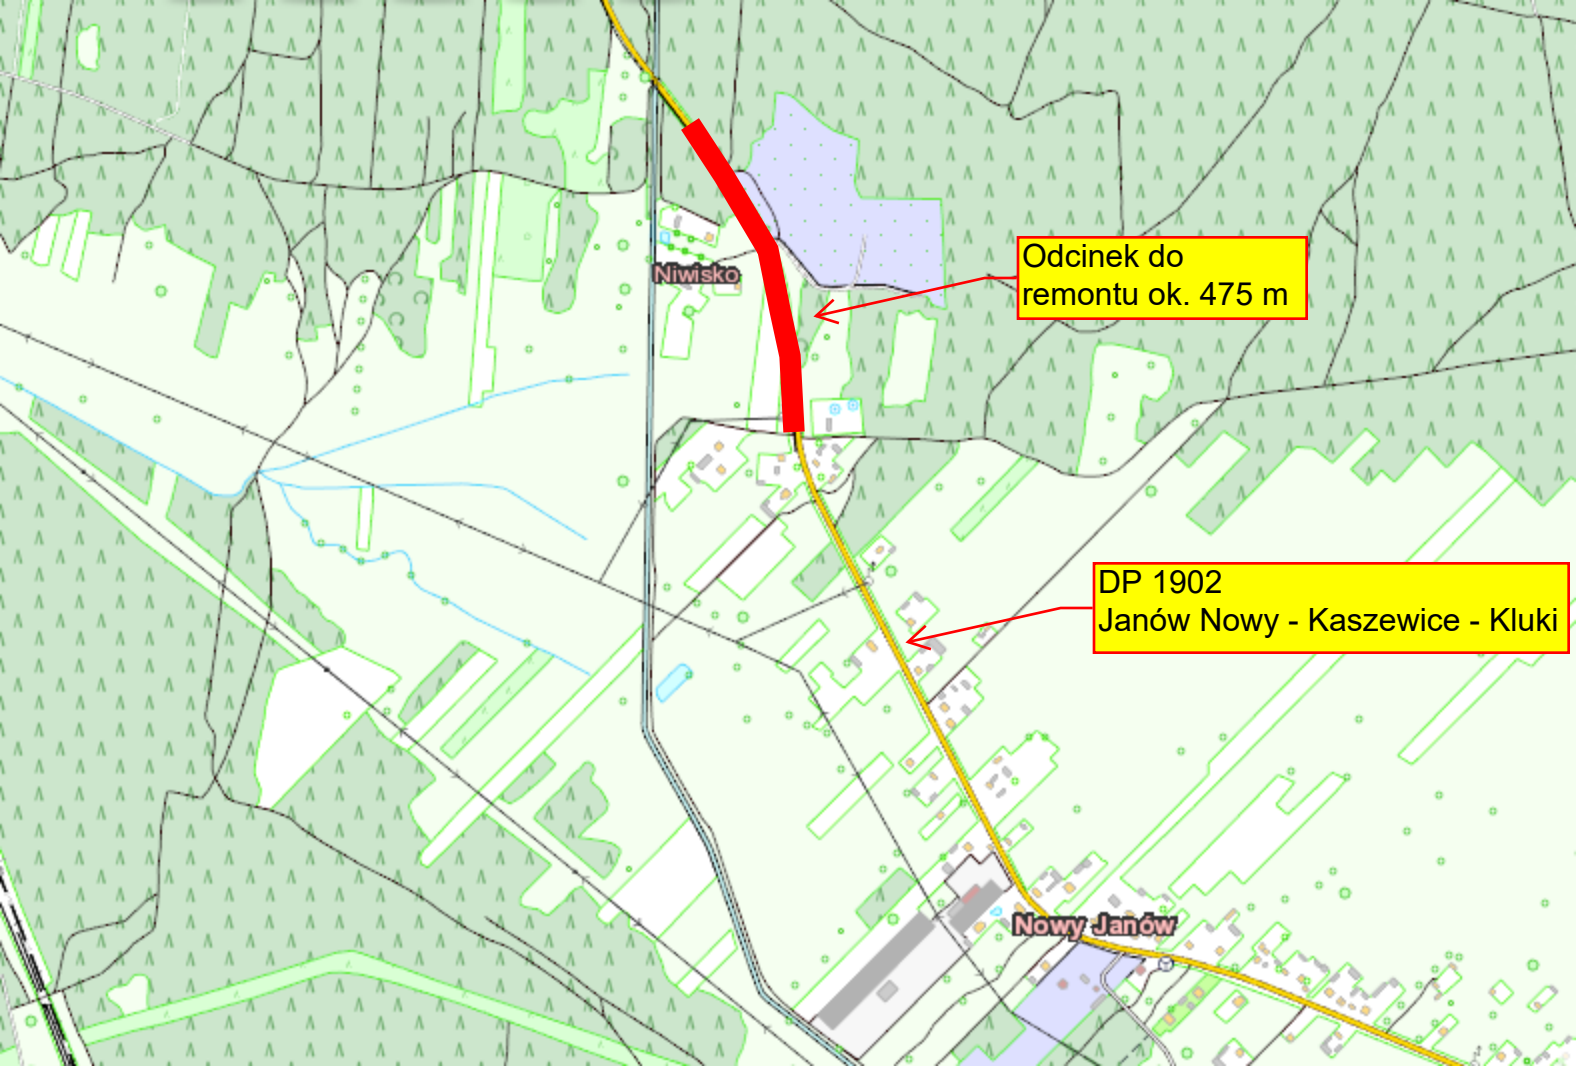

Odcinek do
remontu ok. 475 m

DP 1902
Janów Nowy - Kaszewice - Kluki