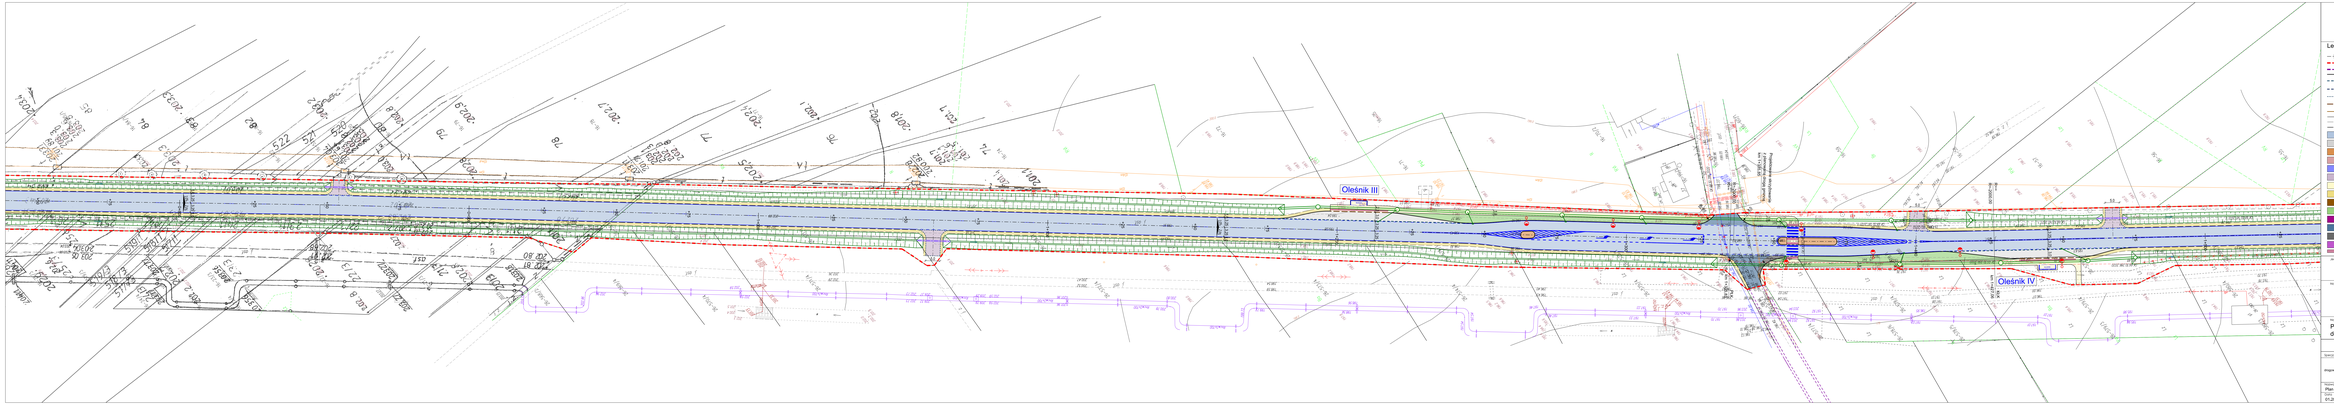
Oleśnik III
Oleśnik IV
Legenda:
projektowana oś toru
istniejąca granica pasa drogowego
linia rozgraniczenia terenów
granica opracowania
projektowany krawężnik betonowy 15x30x100cm
projektowany krawężnik betonowy 15x30x100cm zatopiony poniżej
projektowany krawężnik betonowy 15x30x100cm
projektowany ściek betonowy 15x30x100cm
projektowany krawężnik z odwodnieniem liniowym 15x30x100cm
projektowany krawężnik podniesiony 15x30x100cm
projektowane obrzeże
projektowane obrzeże zatopione
projektowana krawędź nawierzchni
projektowana jezdnia o nawierzchni z kostki betonowej - K1/K2
z istniejącej kostki brukowej o nawierzchni z kostki betonowej - K1/K2
z istniejącej nawierzchni asfaltowej - K2
projektowana droga dojazdowa o nawierzchni z kostki betonowej - K2
projektowana droga dojazdowa o nawierzchni z istniejącej nawierzchni asfaltowej - K1/K2
projektowana droga dojazdowa o nawierzchni z istniejącej nawierzchni asfaltowej - K1/ K2
projektowana droga o nawierzchni z kostki betonowej - K7
projektowana droga o nawierzchni z kostki betonowej - K4
projektowana droga o nawierzchni tłuczniowej K5
projektowana jezdnia zwykła projektowana o nawierzchni z kostki betonowej - K1
projektowany kanalizacja deszczowa - DN/K
projektowana kopa trzcinowa
projektowana jezdnia o nawierzchni z kostki betonowej - K1
z istniejącej nawierzchni asfaltowej - K2
projektowana nawierzchnia z kostki granitowej - K8
projektowana jezdnia o nawierzchni z nawierzchni bitumicznej - K1/K2
projektowana jezdnia - K10
projektowane zatoki autobusowe - K10
projektowane zieleniec
projektowane ciągi pieszo-rowerowe
projektowane ciągi pieszo-rowerowe o nawierzchni z kostki betonowej - K3
projektowana ścieżka rowerowa - K3
