


SKALA 1:500

województwo
pow. bełchatowski
gm. Bełchatów
obr. Nowy Janów
7521/7591/7691/7733/7801/7873/7941/8011/8081/8153/
8155/8221/8291/8361/8431/8491/8571/8641/8711/8761/
881/1/886/1/893/1/899/1/9058/1/911/1915/1/919/1
gm. Bełchatów
obr. Wola Grzymalina 100102_2.0042
cz.nr 25/22.25/23

poz.odn...Kronstadt 60°
układ współrzędnych „2000/18”
uzgodniono w Z.U. 28.02.2023
Granice wlg ewidencji gruntów.
LZ oznaczony na mapie kolorem czarnym
nie jest ujawniony w ewidencji gruntów.

Usługi Geodezyjne
Zbigniew Ogłocha w spadku
97-400 Bełchatów, ul. Pabianicka 12
NIP 7691061981, Regon 590389831
Zarządca Sukcesyjny
Zenona Ogłocha
NIP 7691062006

GEODETA UPRAWNIONY
Stanisław Ogłocha
Uprawnienie nr 15385

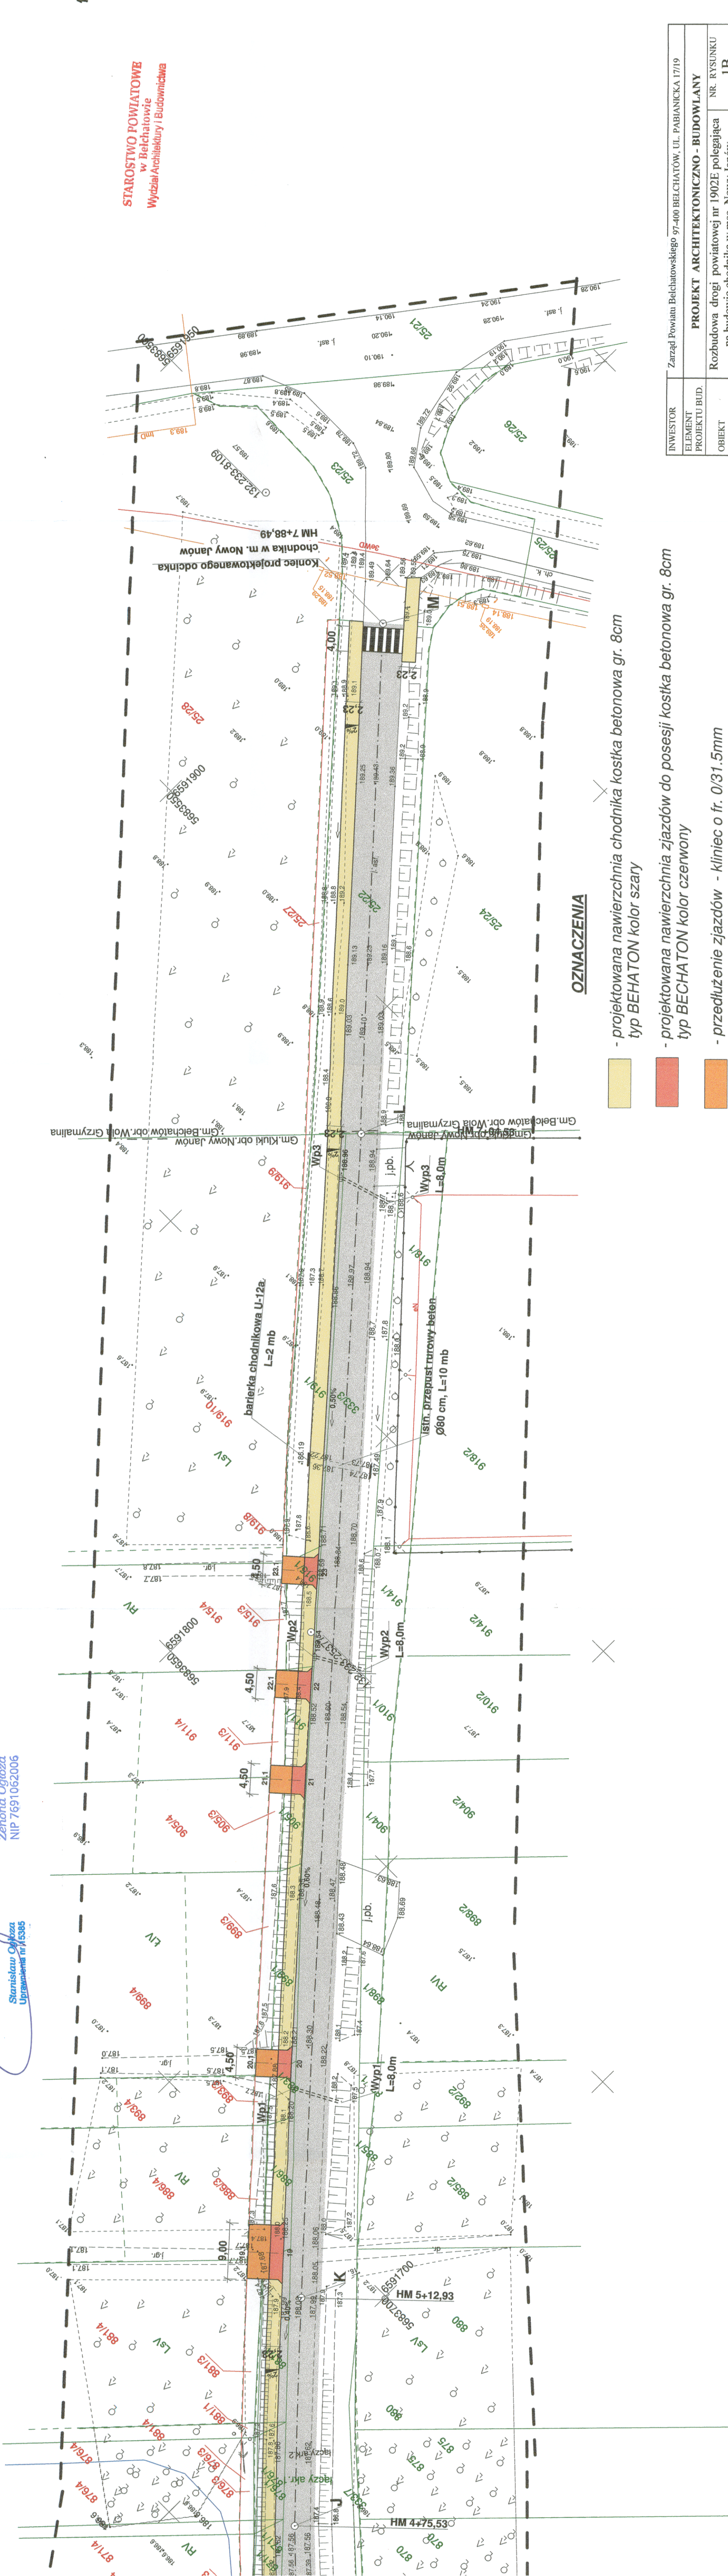

STAROSTWO POWIATOWE
w Bełchatowie
Wydział Architektury i Budownictwa

OZNACZENIA

- projektowana nawierzchnia chodnika kostka betonowa gr. 8cm
typ BEHATON kolor szary
- projektowana nawierzchnia zjazdów do posesji kostka betonowa gr. 8cm
typ BEHATON kolor czerwony
- przedłużenie zjazdów - kliniec o fr. 0/31.5mm
- istniejąca nawierzchnia drogi - asfaltobeton
- peron, nawierzchnia z kostki beton szara
- wpusty uliczne z przykanalikami

INWESTOR	Zarząd Powiatu Bełchatowskiego 97-400 BEŁCHATÓW, UL. PABIANICKA 17/19
ELEMENT PROJEKTU BUD.	PROJEKT ARCHITEKTONICZNO - BUDOWLANY
OBIEKT	Rozbudowa drogi powiatowej nr 1902E polegająca na budowie chodnika w msc. Nowy Janów
ADRES	GM. KLUKI DZIAŁKI DROGOWE WG ZESTAWIENIA
TYTUŁ RYSUNKU	PLAN SYTUACYJNY ODC. A - M
BR. DROCOWA KODOWY NR UPRZĄDNIEN	inż. Bogdan Przybycień- uprawn. Nr/LAN/17.10220/145/81 bez ograniczeń w spec.konstr-inż. Drogi i ulice
DATA OPRACOW	05 - 08. 2022r

inż. BOGDAN PRZYBYCIEŃ
upr. projekt. i konstr. w spec.
konstr.-inż. drogowo-ust. 5/5 ust. 4, § 7, § 13
ust. 1 pkt 3 b
97-400 Bełchatów
os. Doładowa 34/1 m. 158' nr. 32-13-1