


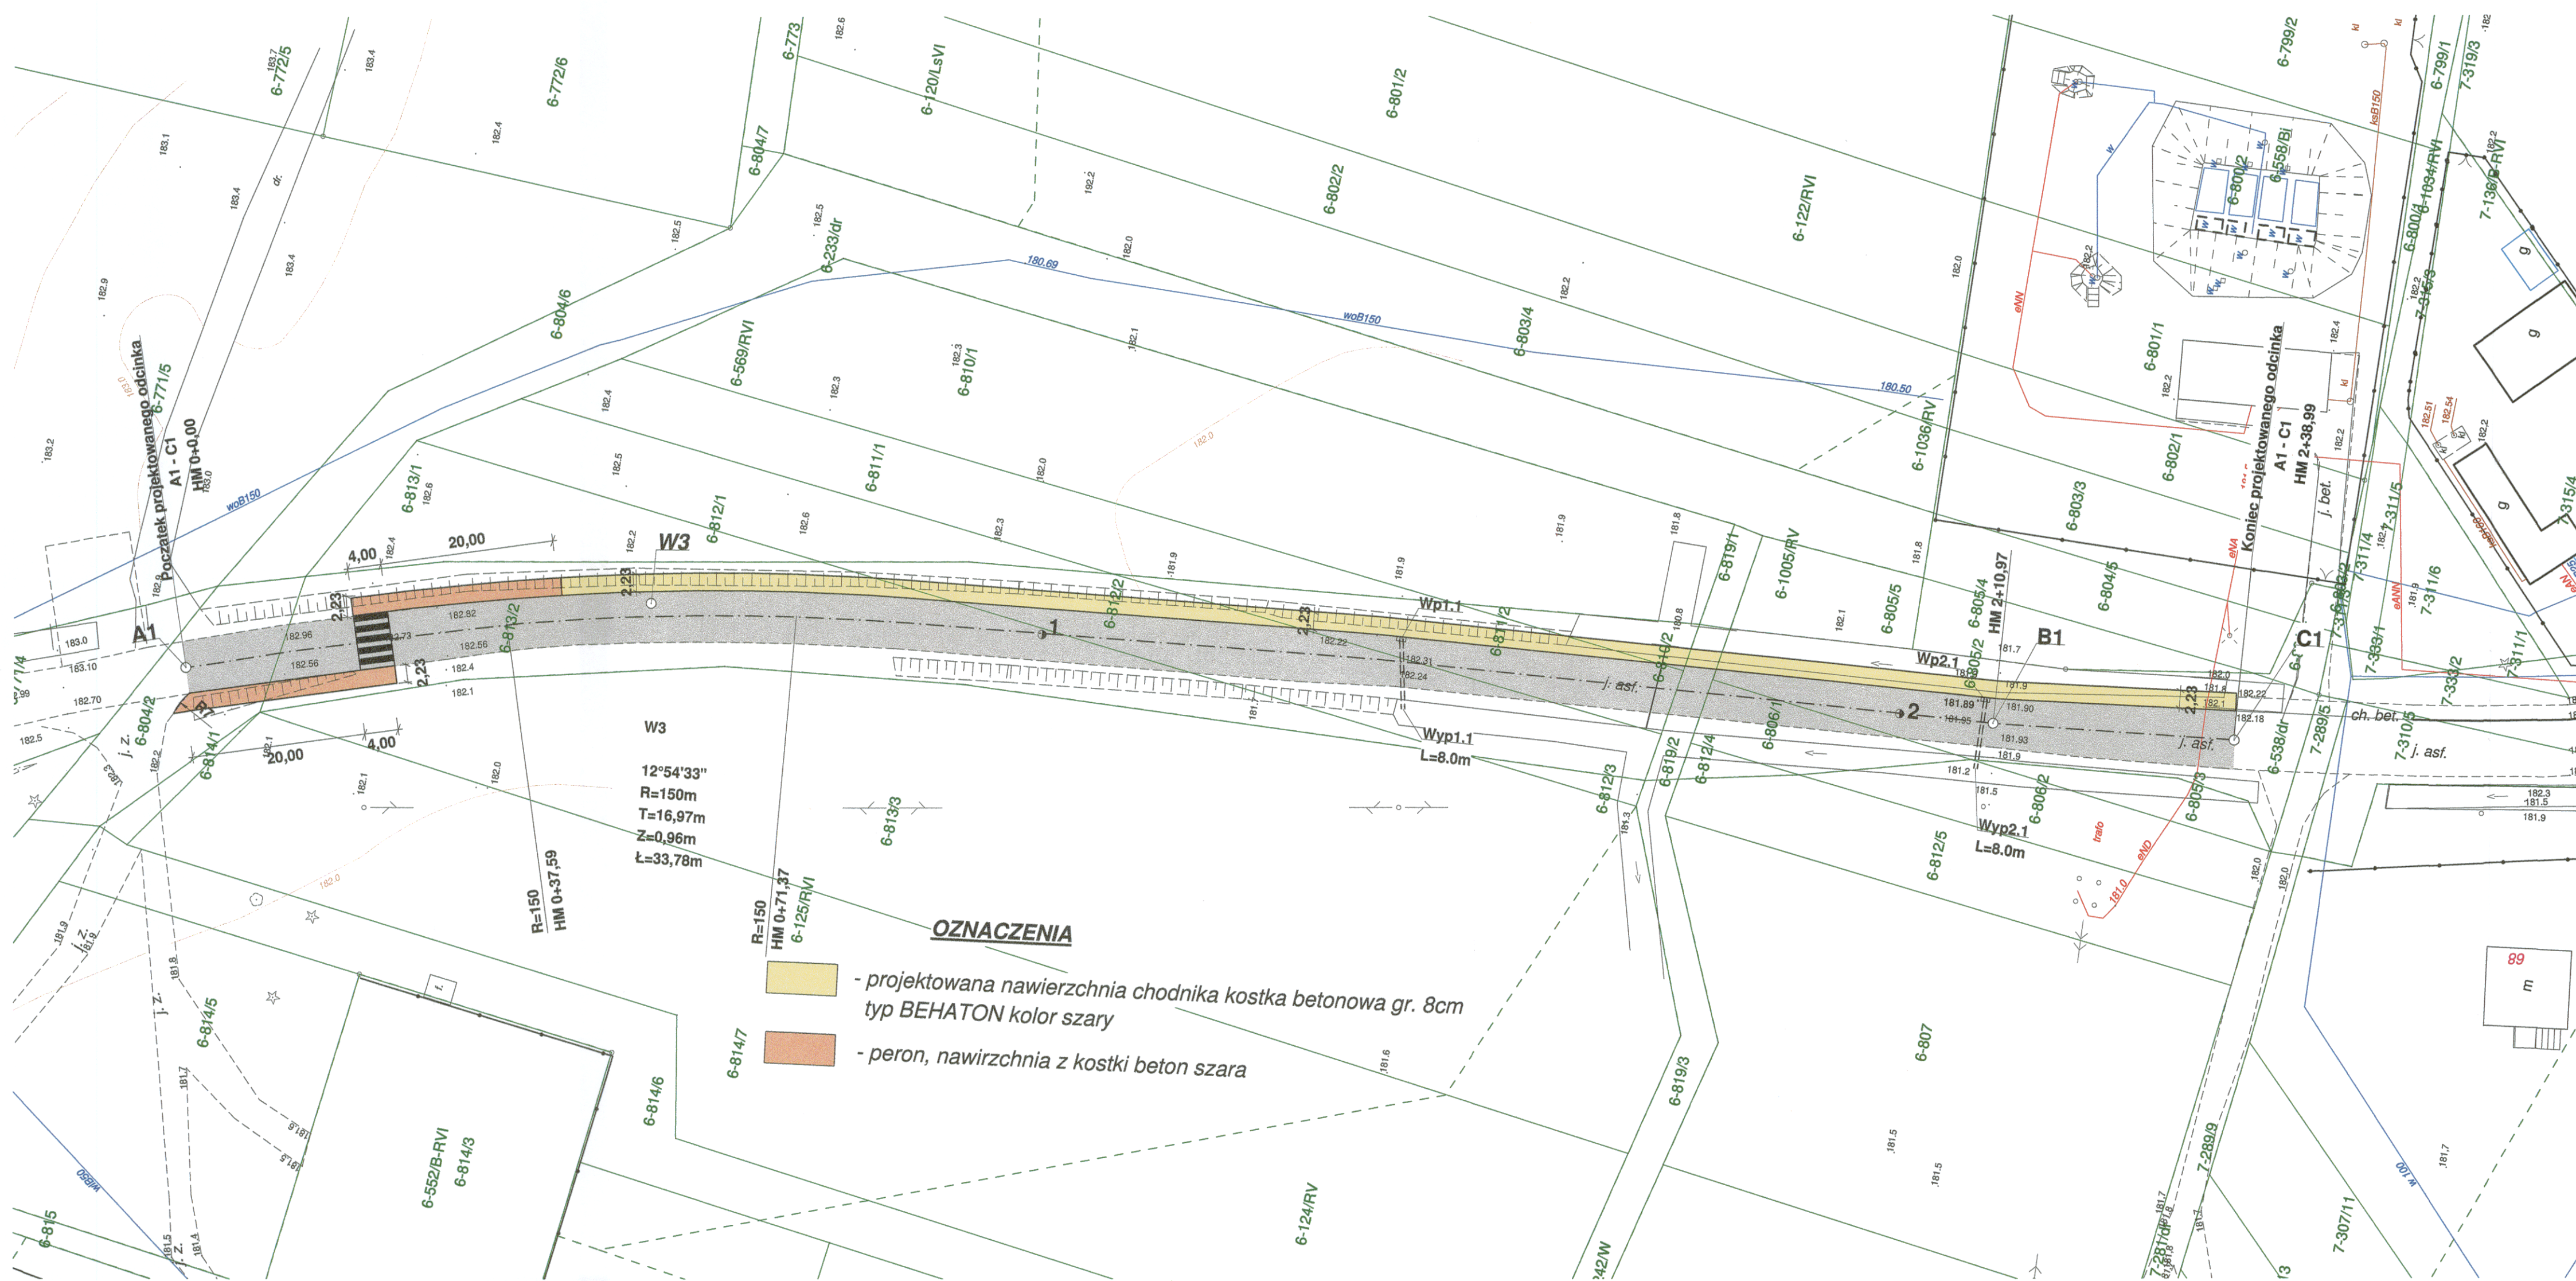

INWESTOR	Zarząd Powiatu Belchatowskiego 97-400 BELCHATÓW, UL. PABIANICKA 17/19	
ELEMENT PROJEKTU BUD.	PROJEKT ARCHITEKTONICZNO - BUDOWLANY	
OBIEKT	Rozbudowa drogi powiatowej nr 1902E polegająca na budowie chodnika w msc. Nowy Janów	NR. RYSUNKU 1C
ADRES	GM. KLUKI DZIAŁKI DROGOWE WG ZESTAWIENIA	SKALA
TYTUŁ RYSUNKU	PLAN SYTUACYJNY ODC. A1- B1 - C1	1 : 500
BR. DROGOWA	inż. Bogdan Przybycień- uprawn. NrUAN.IV.10220/145/81	PODPIS
NR UPRAWNIEŃ	bez ograniczeń w spec.konstr-inż. Drogi i ulice	
DATA OPRACOW	05 ÷ 08. 2022r	

inż. BOGDAN PRZYBYCIEŃ
upr. projektant i kier. bud. w spec.
konstr.-inż. dróg § 5 ust. 1, § 7 i § 13
ust. 1 pkt 3 b
97-400 Belchatów
os. Dolnośląskie 341 m.135, tel.. 32-13-1