


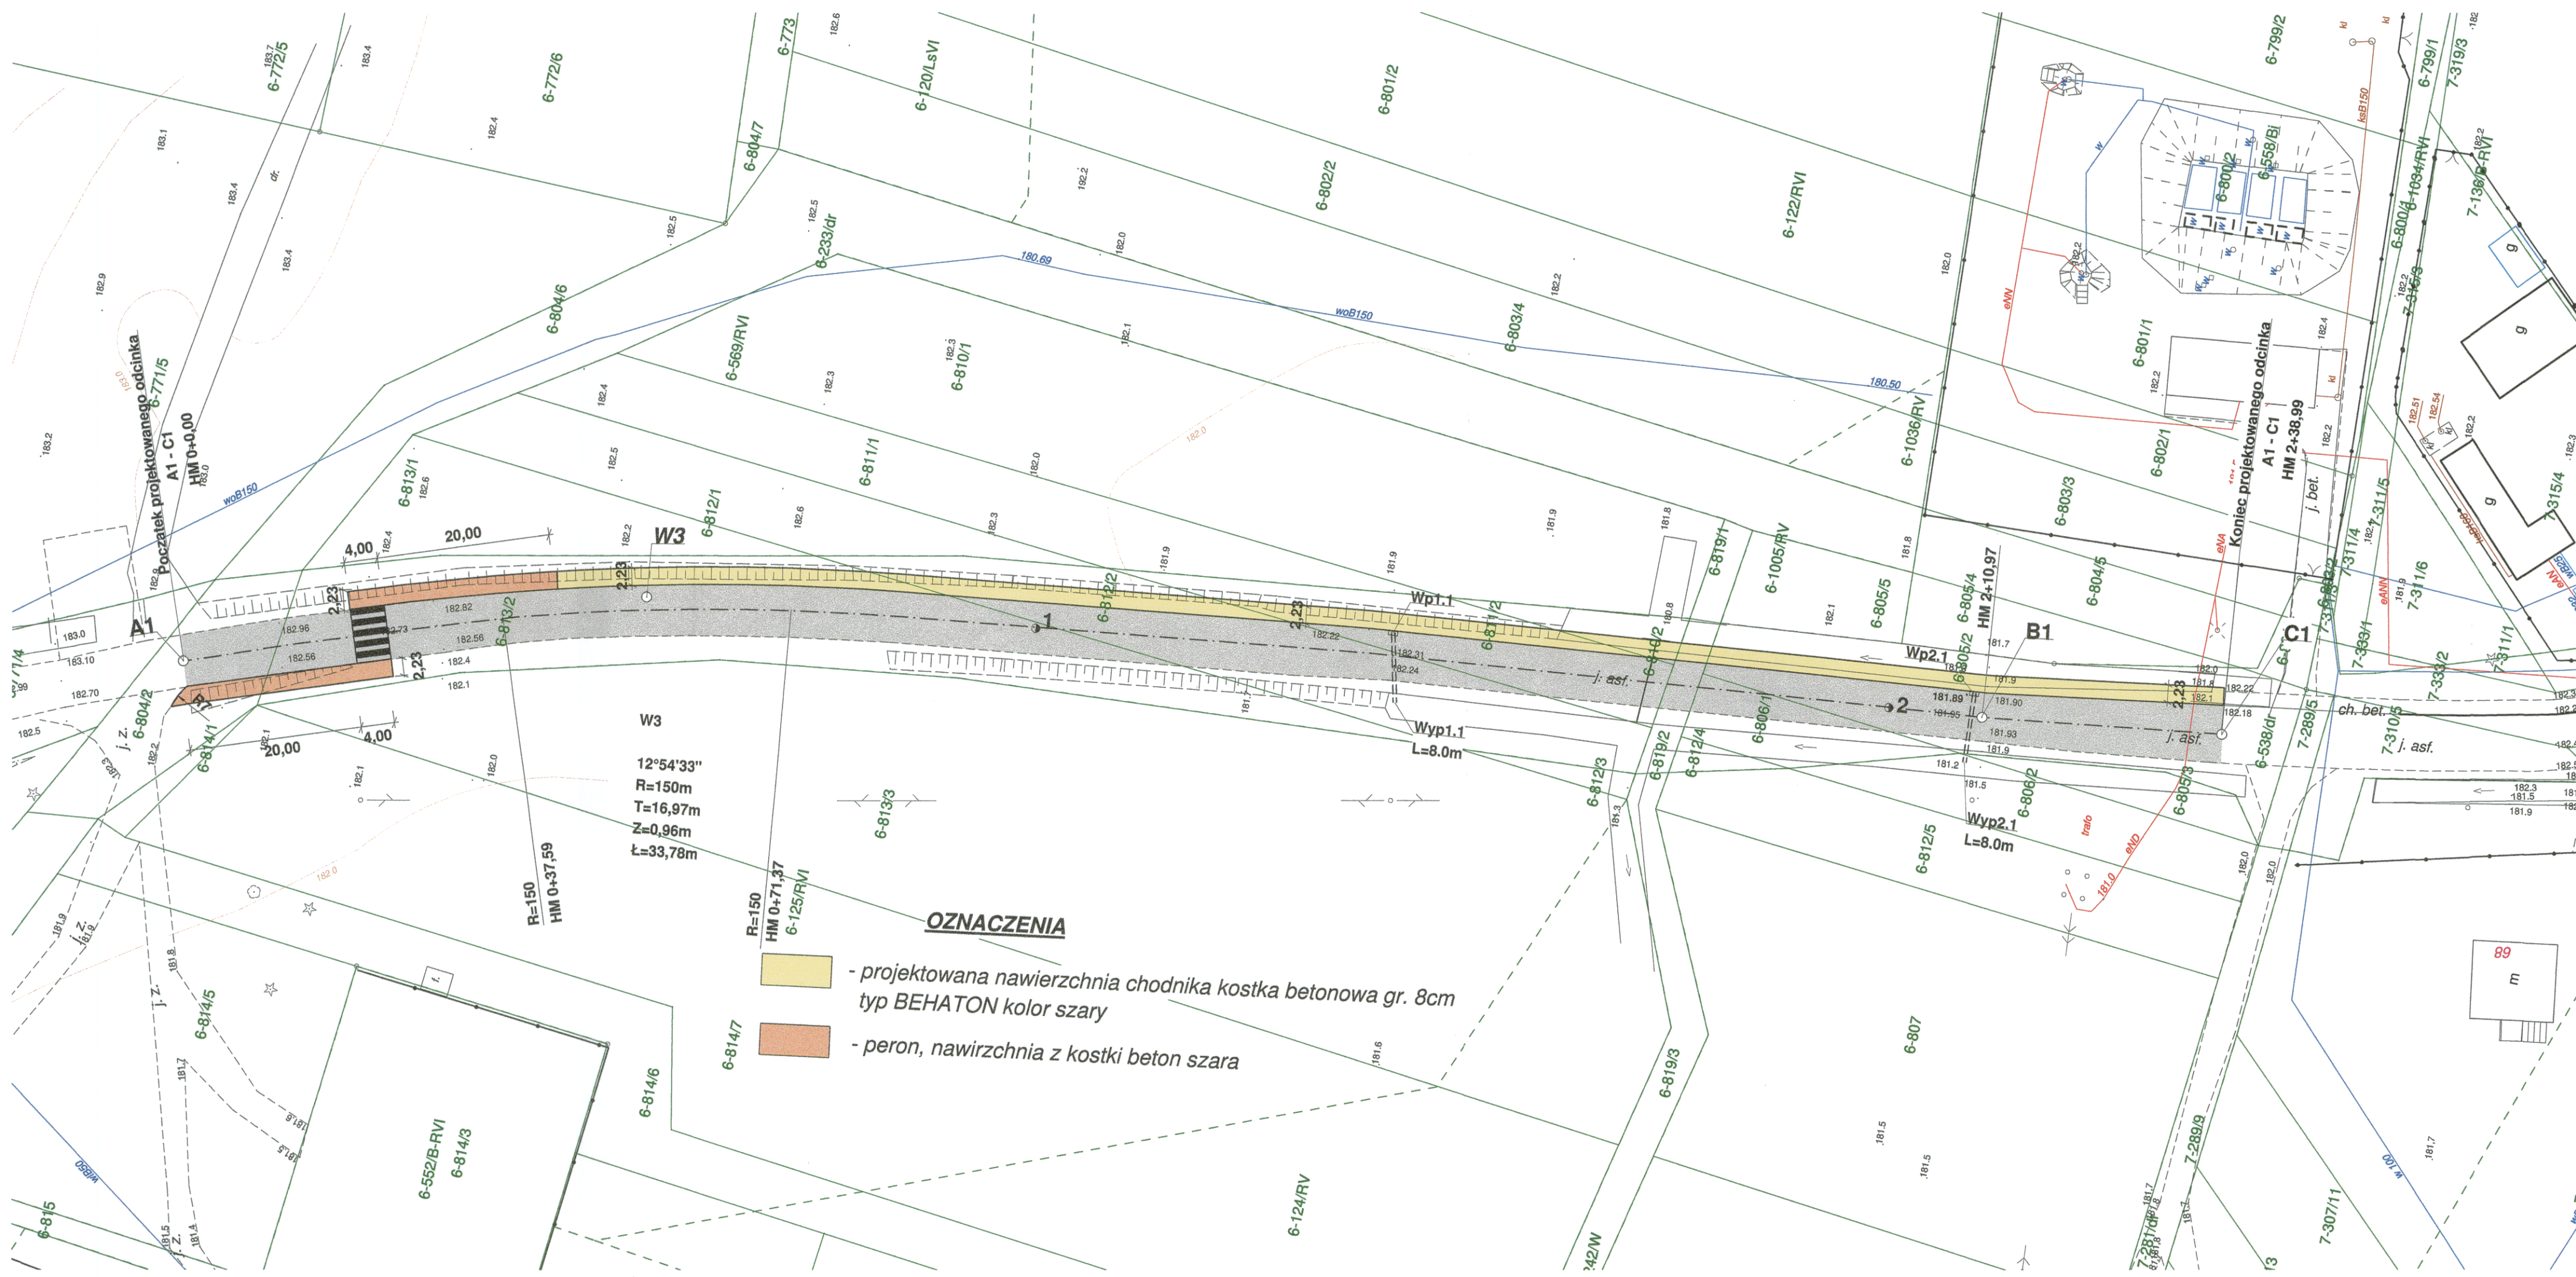

STAROSTWO POWIATOWE
w Bełchatowie
Wydział Architektury i Budownictwa

INWESTOR	Zarząd Powiatu Bełchatowskiego, 97-400 BEŁCHATÓW, UL. PABIANICKA 17/19		
ELEMENT PROJEKTU BUD.	PROJEKT ZAGOSPODAROWANIA TERENU		
OBIEKT	Rozbudowa drogi powiatowej nr 1902E polegająca na budowie chodnika w msc. Nowy Janów	NR. RYSUNKU 1C	
ADRES	GM. KLUKI DZIAŁKI DROGOWE WG ZESTAWIENIA	SKALA	
TYTUŁ RYSUNKU	PLAN SYTUACYJNY ODC. A1- B1 - C1 DO PROJEKTU ZAGOSPODAROWANIA TERENU	1 : 500	
BR. DROGOWA	inż. Bogdan Przybycień- uprawn.NrUAN.IV.10220/145/81	PODPIS	
PROJEKTANT	bez ograniczeń w spec.konstr-inż. Drogi i ulice		
DATA OPRACOW	05 ÷ 08. 2022r		

inż. BOGDAN PRZYBYCIEN
upr. projektant i kier. bud. w spec.
konstr.-inż. dróg § 5 ust. 1, § 7 i § 13
ust. 1 pkt 3 b
97-400 Bełchatów
Dolnośląskie 341 m.135, tel. 32-13-1