


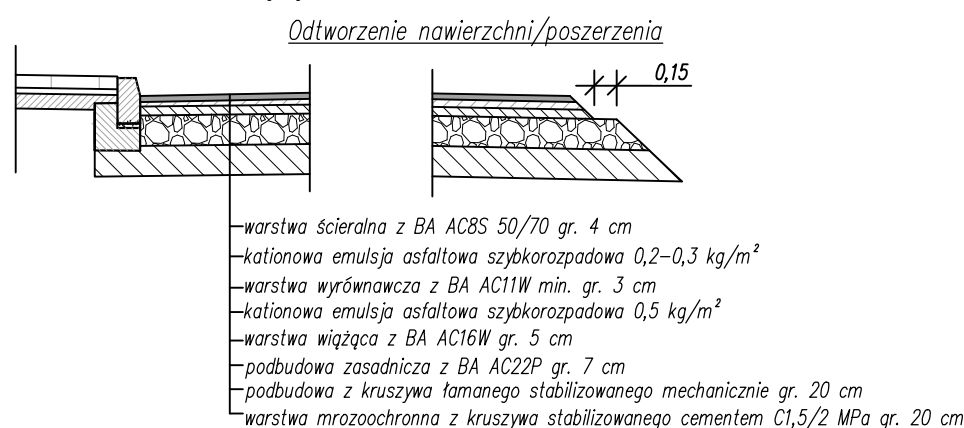

1,00


PVC-U SN8 DN160

rzz. Zgodnie z profilem

płyty ażurowe gr. 8 cm

Podsyпка cementowo-piaskowa 1:4 gr. 5 cm

min. 0,15

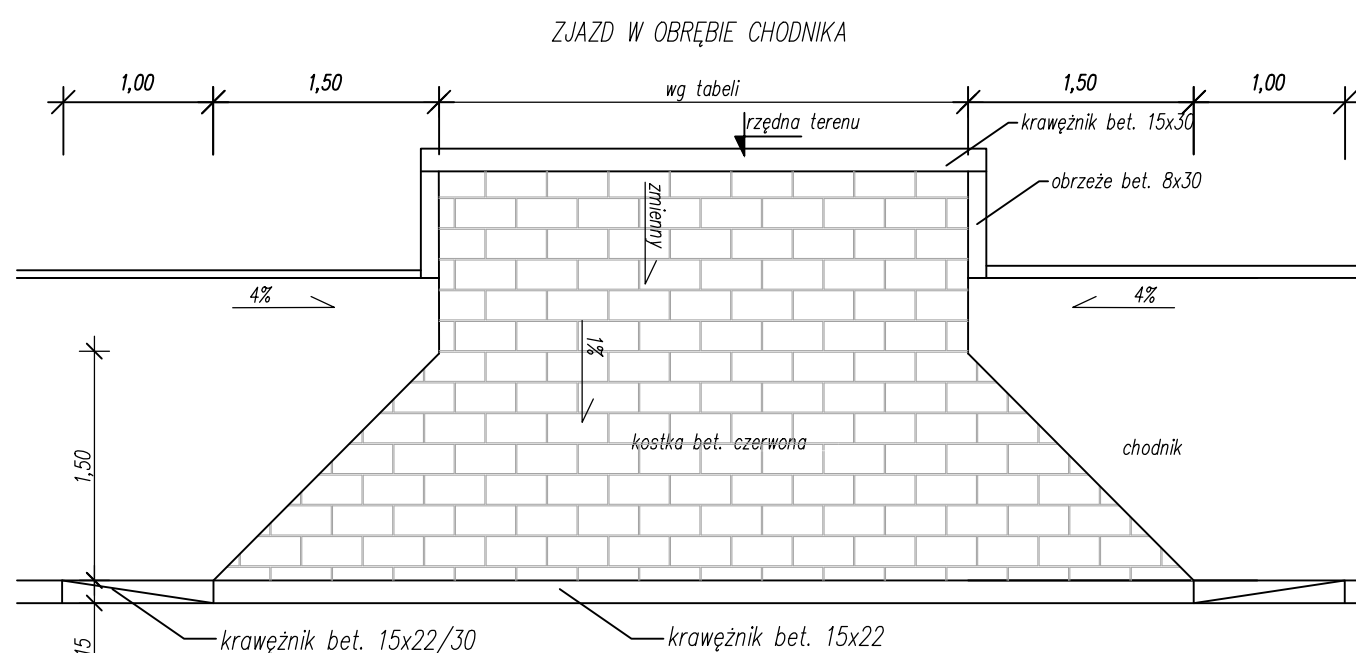









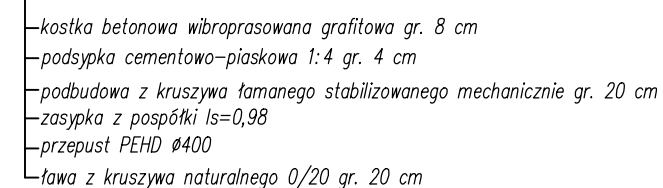

Ścianka czołowa prefabrykowana

0,5%–1%

Rzędna wylotu zgodnie z częścią opisową

Rzędna wlotu zgodnie z częścią opisową

zasypka z pospółki $l_s=0,98$

przepust PEHD Ø400

ława z kruszywa naturalnego 0/20 gr. 20 cm

Inwestor: Powiat Belchatowski repr. przez Dyrektora Powiatowego Zarządu Dróg w Belchatowie, ul. Lipowa 67A 97-400 Belchatów				Rys. nr 3
Nazwa obiektu budowlanego: Przebudowa drogi powiatowej nr 1910E w miejscowości Wola Mikorska polegająca na budowie chodnika i otworzeniu nawierzchni jezdni na odcinku od km 2+760 do km 4+100 - (z budową kanalizacji deszczowej) Etap I w km 3+360+4+063				
Adres obiektu budowlanego: dz. nr ewid. 341 obręb Wola Mikorska - Zalesna, gmina Belchatów, powiat belchatowski				
PRZEKROJE KONSTRUKCYJNE				Skala 1:50
branża:	projektował:	nr uprawnień:	podpis:	Data opracowania: 02.2020
drogowa	mgr inż. Kazimierz Mamos	GP.IV.7342/40/94		