


UWAGI:
-szczegółowe wymiary oraz odległości projektowanych obiektów budowlanych od granicy działki lub terenu objętego opracowaniem na podstawie odległości odczytanych ze skali rysunku 1:500
- niniejsze zagospodarowanie terenu nie narusza postanowień aktów prawa miejscowego
- w obrębie przedmiotowego zagospodarowania terenu nie występują tereny zamknięte oraz obszary strefy ochronnej
- zasięg obszaru oddziaływania obiektu mieści się w całości na działce/działkach, na których obiekt został zaprojektowany - oznaczenie graficzne - ---
- układ sieci i urządzeń uzbrojenia terenu, w tym rozwiązania w zakresie przeciwpożarowego zaopatrzenia w wodę (wodociągi, hydranty) zgodnie z podkładem geodezyjnym w postaci zaewidencjonowanej mapy do celów projektowych

- -działki do podziału wg decyzji ZRID
231/1
-nr działek po podziale wg decyzji ZRID
65/2
-nr działek po podziale wg decyzji ZRID przechodzących pod pas drogowy
— linia podziałowa działek wg decyzji ZRID przechodzących pod pas drogowy

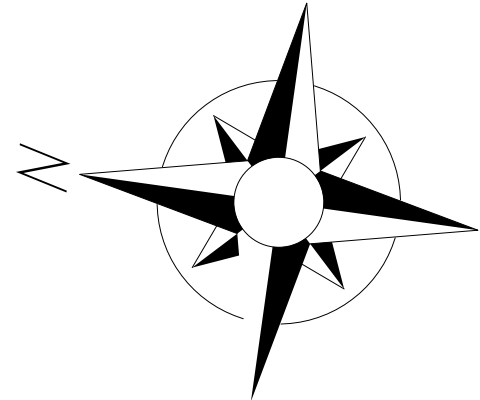


NINIEJSZA MAPA JEST WYPLOTEM MAPY DO CELÓW PROJEKTOWYCH ZAEWIDENCJONOWANEJ W STAROSTWIE BEŁCHATOWSKIM POD NR GK.6641.3497.2022 W DNIU 22.01.2024

ZA ZGODNOŚĆ Z ORYGINAŁEM

- LEGENDA:
- BRANŻA DROGOWA
- zakres opracowania
 - linia podziałowa/rozgraniczająca działek
 - istniejący pas drogowy-droga powiatowa
 - istniejący pas drogowy-droga gminna/wewnętrzna

- oś drogi
- krawęż remontowanej jezdni
- krawęż remontowanego pobocza
- projektowane obrzeże betonowe 8x30
- istniejące obrzeże betonowe
- projektowany krawężnik betonowy 15x30
- istniejący krawężnik/opornik betonowy
- krawężnik betonowy 15x30 zaniżony
- projektowany opornik betonowy 12x25
- odtworzenie i odmulenie istniejących rowów
- odtworzenie i odmulenie istniejących muld
- istniejące przepusty do remontu
- rozbiórka istn. ogrodzeń
- przestawienie istn. ogrodzeń
- drzewa do wycinki
- nawierzchnia bitumiczna remontowanej jezdni
- istniejące nawierzchnie (chodniki zjazdów, miejsca postojowe)
- wyłączone z zakresu planowanych robót budowlanych
- pobocze z kruszywa łamanego
- nawierzchnia z kostki betonowej zjazdu
- nawierzchnia z kostki betonowej chodnika
- tereny zielone

W niniejszym opracowaniu na odcinku A - B wniesiono dane z geodezyjnej inwentaryzacji wodociągu i kanalizacji sanitarnej pozyskane z pracy nr kerg GK.6641.1070.2023

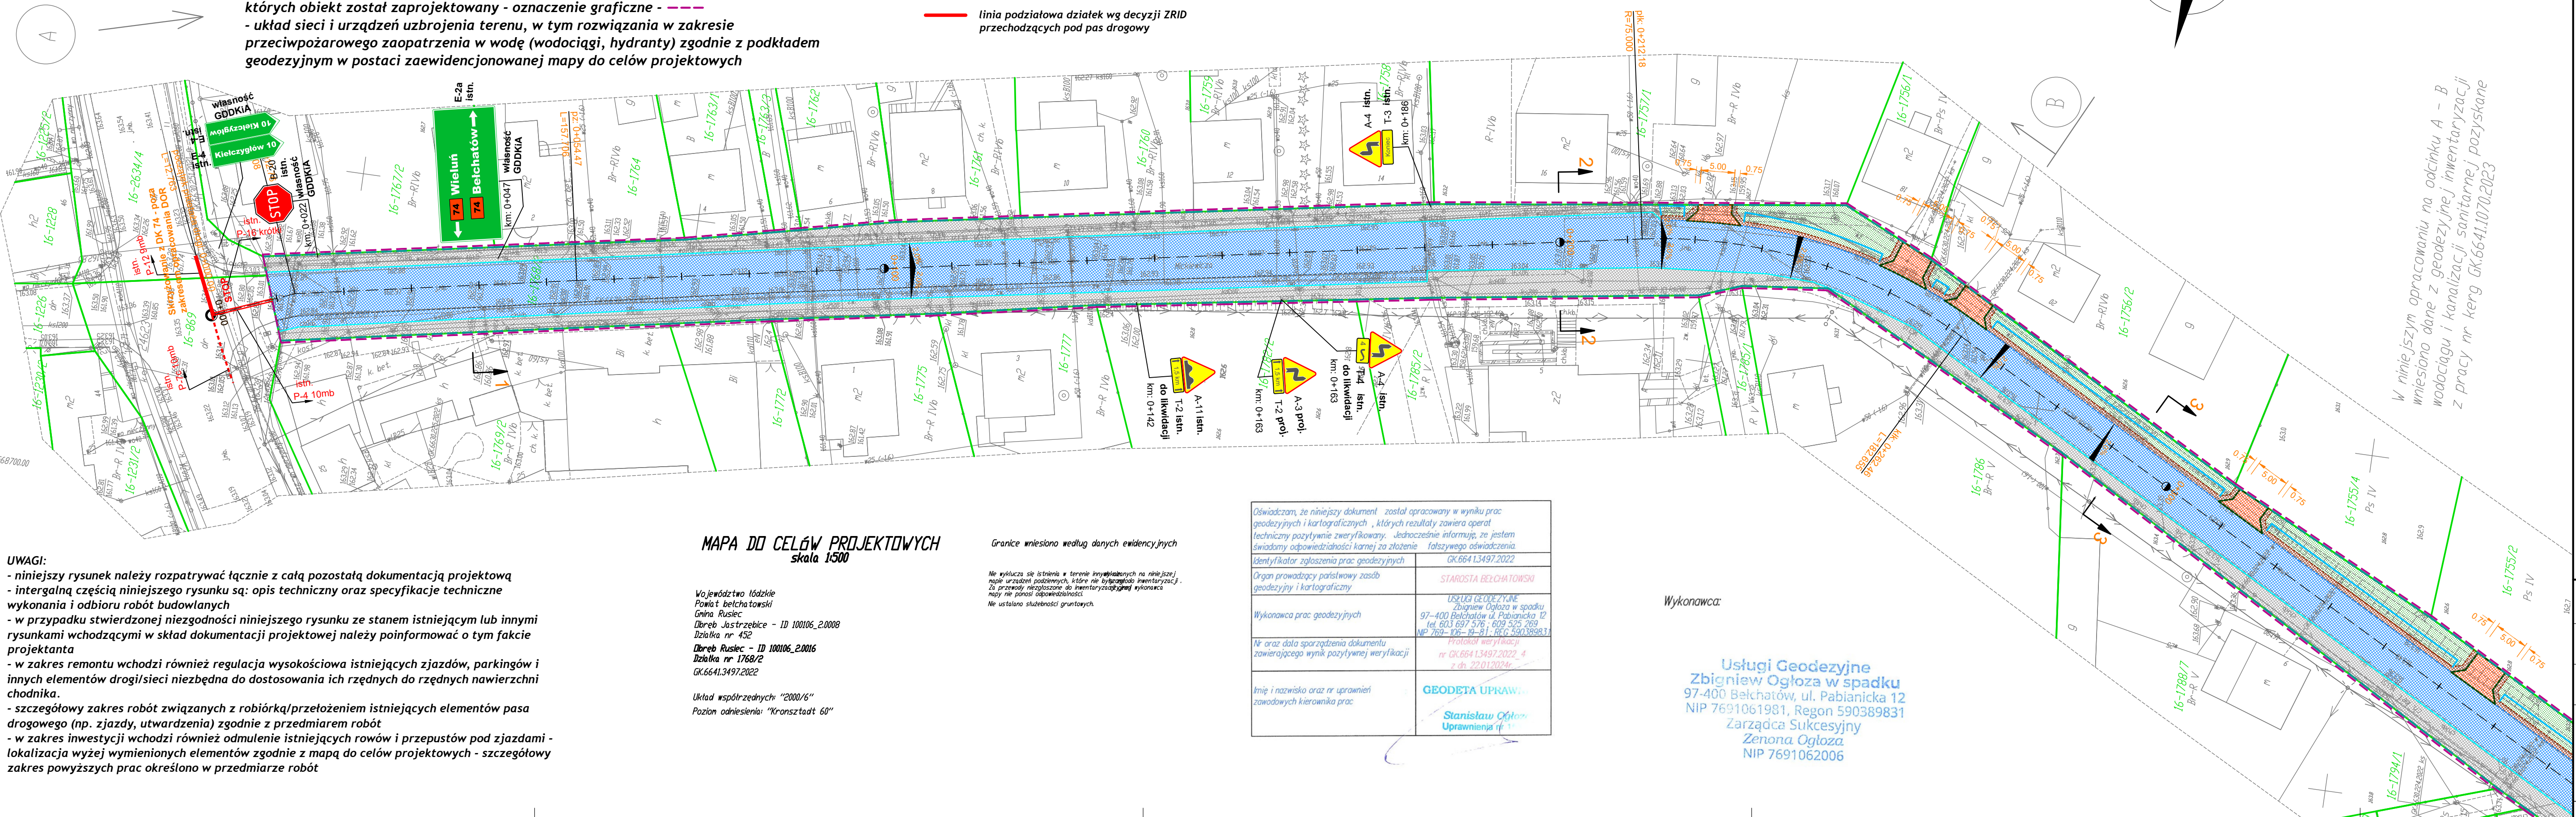

Oświadczam, że niniejszy dokument został opracowany w wyniku prac geodezyjnych i kartograficznych, których rezultaty zawiera operat techniczny pozytywnie zweryfikowany. Jednocześnie informuję, że jestem świadomy odpowiedzialności karnej za złożenie fałszywego oświadczenia.	
Identyfikator zgłoszenia prac geodezyjnych	GK.664.13497.2022
Organ prowadzący państwowy zasób geodezyjny i kartograficzny	STAROSTA BEŁCHATOWSKI
Wykonawca prac geodezyjnych	USŁUGI GEODEZYJNE Zbigniew Ogłóża w spółdzielni 97-400 Bełchatów ul. Pabianicka 12 tel. 603 697 576, 609 525 269 NP 769-106-19-81, REG 590389831
Nr oraz data sporządzenia dokumentu zawierającego wynik pozytywnej weryfikacji	Protokół weryfikacji nr GK.664.13497.2022_4 z dn. 22.01.2024r.
Imię i nazwisko oraz nr uprawnień zawodowych kierownika prac	GEODETA UPRAWNIENY Stanisław Ogłóża Uprawnienia nr 11

Wykonawca:

Usługi Geodezyjne
Zbigniew Ogłóża w spółdzielni
97-400 Bełchatów, ul. Pabianicka 12
NIP 7691061981, Regon 590389831
Zarządca Sukcesyjny
Zenona Ogłóża
NIP 7691062006

MAPA DO CELÓW PROJEKTOWYCH
skala 1:500


Województwo łódzkie
Powiat bełchatowski
Gmina Rusiec
Dobry Jastrzębice - ID 100106_20008
Działka nr 435
Obręb Rusiec - ID 100106_20016
Działka nr 1788/2
GK.664.13497.2022

Układ współrzędnych "2000/6"
Pozycja odniesienia "Kraństadt 60"

Granice wniesiono według danych ewidencyjnych

Nie wyklucza się istnienia w terenie kryjących się na niejżej mapie urządzeń podziemnych, które nie byłyby widoczne na planie. W przypadku konieczności do wykonania prac geodezyjnych należy wykonać badania geodezyjne.

- UWAGI:**
- szczegółowe wymiary oraz odległości projektowanych obiektów budowlanych od granicy działki lub terenu objętego opracowaniem na podstawie odległości odczytanych ze skali rysunku 1:500
 - niniejsze zagospodarowanie terenu nie narusza postanowień aktów prawa miejscowego
 - w obrębie przedmiotowego zagospodarowania terenu nie występują tereny zamknięte oraz obszary strefy ochronnej
 - zasięg obszaru oddziaływania obiektu mieści się w całości na działce/działkach, na których obiekt został zaprojektowany - oznaczenie graficzne -
 - układ sieci i urządzeń uzbrojenia terenu, w tym rozwiązania w zakresie przeciwpożarowego zaopatrzenia w wodę (wodociąg, hydranty) zgodnie z podkładem geodezyjnym w postaci zaewidencjonowanej mapy do celów projektowych

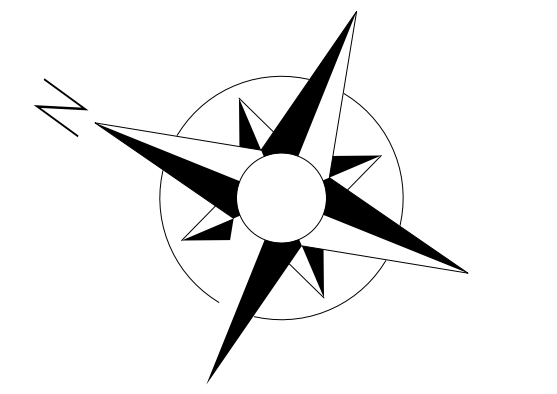

NINIEJSZA MAPA JEST WYPLOTEM MAPY DO CELÓW PROJEKTOWYCH ZAEWIDENCJONOWANEJ W STAROSTWIE BEŁCHATOWSKIM POD NR GK.664.13497.2022 W DNIU 22.01.2024

ZA ZGODNOŚĆ Z ORYGINAŁEM

- działki do podziału wg decyzji ZRID
- 231/1 -nr działek po podziale wg decyzji ZRID
- 65/2 -nr działek po podziale wg decyzji ZRID przechodzących pod pas drogowy
- linia podziałowa działek wg decyzji ZRID przechodzących pod pas drogowy

UWAGI:

- niniejszy rysunek należy rozpatrywać łącznie z całą pozostałą dokumentacją projektową
- integralną częścią niniejszego rysunku są: opis techniczny oraz specyfikacje techniczne wykonania i odbioru robót budowlanych
- w przypadku stwierdzonej niezgodności niniejszego rysunku ze stanem istniejącym lub innymi rysunkami wchodzącymi w skład dokumentacji projektowej należy poinformować o tym fakcie projektanta
- w zakres remontu wchodzi również regulacja wysokościowa istniejących zjazdów, parkingów i innych elementów drogi/sieci niezbędna do dostosowania ich rzędnych do rzędnych nawierzchni chodnika.
- szczegółowy zakres robót związanych z robót/przełożeniem istniejących elementów pasa drogowego (np. zjazdów, utwardzenia) zgodnie z przedmiarem robót
- w zakres inwestycji wchodzi również odmulenie istniejących rowów i przepustów pod zjazdami - lokalizacja wyżej wymienionych elementów zgodnie z mapą do celów projektowych - szczegółowy zakres powyższych prac określono w przedmiarze robót

LEGENDA:

- BRANŻA DROGOWA
- zakres opracowania
- linia podziałowa/rozgraniczająca działek
- istniejący pas drogowy-droga powiatowa
- istniejący pas drogowy-droga gminna/wewnętrzna
- oś drogi
- krawężnik remontowanej jezdni
- krawężnik remontowanego pobocza
- projektowane obrzeże betonowe 8x30
- istniejące obrzeże betonowe
- projektowany krawężnik betonowy 15x30
- istniejący krawężnik/opornik betonowy
- krawężnik betonowy 15x30 zanizony
- projektowany opornik betonowy 12x25
- odtworzenie i odmulenie istniejących rowów
- odtworzenie i odmulenie istniejących muld
- istniejące przepusty do remontu
- rozbiórka istn. ogrodzeń
- przesłanianie istn. ogrodzeń
- drzewa do wycinki
- nawierzchnia bitumiczna remontowanej jezdni
- istniejące nawierzchnie (chodniki, zjazdy, miejsca postojowe)
- wyłączone z zakresu planowanych robót budowlanych
- pobocze z kruszywa łamanego
- nawierzchnia z kostki betonowej zjazdu
- nawierzchnia z kostki betonowej chodnika
- tereny zielone

POWIAT BEŁCHATOWSKI

Powiat Bełchatowski
ul. Pabianicka 17/19
97-400 Bełchatów

Powiatowy Zarząd Dróg
ul. Lipowa 57A
97-400 Bełchatów

ROZBUDOWA DROGI POWIATOWEJ NR 1929E NA ODC. RUSIEC - JASTRZĘBICE

PLAN SYTUACYJNY

1

mgr inż. Mariusz Mielęcki
upr. nr L002/2007/PBD/19
w specjalności inżynierskiej - drogowej

Kwiecień 2024

1.2

1:500

UWAGI:
- niniejszy rysunek należy rozpatrywać łącznie z całą pozostałą dokumentacją projektową
- integralną częścią niniejszego rysunku są: opis techniczny oraz specyfikacje techniczne wykonania i odbioru robót budowlanych
- w przypadku stwierdzonej niezgodności niniejszego rysunku ze stanem istniejącym lub innymi rysunkami wchodzącymi w skład dokumentacji projektowej należy poinformować o tym fakcie projektanta
- w zakresie remontu wchodzi również regulacja wysokościowa istniejących zjazdów, parkingów i innych elementów drogi/sieci niezbędna do dostosowania ich rzędnych do rzędnych nawierzchni chodnika.
- szczegółowy zakres robót związanych z robót/rką/przełożeniem istniejących elementów pasa drogowego (np. zjazdów, utwardzenia) zgodnie z przedmiarem robót
- w zakresie inwestycji wchodzi również odmulenie istniejących rowów i przepustów pod zjazdami - lokalizacja wyżej wymienionych elementów zgodnie z mapą do celów projektowych - szczegółowy zakres powyższych prac określono w przedmiarze robót

UWAGI:
-szczegółowe wymiary oraz odległości projektowanych obiektów budowlanych od granicy działki lub terenu objętego opracowaniem na podstawie odległości odczytanych ze skali rysunku 1:500
- niniejsze zagospodarowanie terenu nie narusza postanowień aktów prawa miejscowego
- w obrębie przedmiotowego zagospodarowania terenu nie występują tereny zamknięte oraz obszary strefy ochronnej
- zasięg obszaru oddziaływania obiektu mieści się w całości na działce/działkach, na których obiekt został zaprojektowany - oznaczenie graficzne - ---
- układ sieci i urządzeń uzbrojenia terenu, w tym rozwiązania w zakresie przeciwpożarowego zaopatrzenia w wodę (wodociągi, hydranty) zgodnie z podkładem geodezyjnym w postaci zaewidencjonowanej mapy do celów projektowych

- -działki do podziału wg decyzji ZRID
231/1 -nr działek po podziale wg decyzji ZRID
65/2 -nr działek po podziale wg decyzji ZRID
przechodzących pod pas drogowy
--- -nr działek po podziale wg decyzji ZRID
przechodzących pod pas drogowy
--- linia podziałowa działek wg decyzji ZRID
przechodzących pod pas drogowy

MAPA DO CELÓW PROJEKTOWYCH skala 1:500

Województwo łódzkie
Powiat bełchatowski
Gmina Rusiec
Drebrz Jastrzębice - ID 100106_20006
Działka nr 452
Drebrz Rusiec - ID 100106_20016
Działka nr 1760/2
GK.6641.3497.2022

Układ współrzędnych "2000/6"
Pozycja odniesienia "Kronsztadt 60"

Granice wniesiono według danych ewidencyjnych

Na wyłączone są tereny i tereny nieobjęte niniejszym
mapie urzędowe podlegające, które nie są objęte niniejszym
mapie nie ponosi odpowiedzialności
Nie ustalono służebności gruntowych


Oświadczam, że niniejszy dokument został opracowany w wyniku prac geodezyjnych i kartograficznych, których rezultaty zawiera opisanie techniczny pozytywnie zweryfikowany. Jednocześnie informuję, że jestem świadomy odpowiedzialności karnej za złożenie fałszywego oświadczenia.	
Identyfikator zgłoszenia prac geodezyjnych	GK.6641.3497.2022
Organ prowadzący państwowy zasób geodezyjny i kartograficzny	STAROSTA BEŁCHATOWSKI
Wykonawca prac geodezyjnych	USŁUGI GEODEZYJNE Zbigniew Ogłóza w sp. z o.o. 97-400 Bełchatów 4, Pabianicka 12 tel. 601 697 576, 609 525 269 NIP 7691061981, REGON 590389831
Nr oraz data sporządzenia dokumentu zawierającego wynik pozytywny weryfikacji	Protokół weryfikacji nr GK.6641.3497.2022_4 z dn. 22.01.2024r.
Imię i nazwisko oraz nr uprawnień zawodowych kierownika prac	GEODETA UPRAWNIENY Stanisław Ogłóza Uprawnienia nr 1760/2

Wykonawca:

Usługi Geodezyjne
Zbigniew Ogłóza w sp. z o.o.
97-400 Bełchatów, ul. Pabianicka 12
NIP 7691061981, Regon 590389831
Zarządca Sukcesyjny
Zenona Ogłóza
NIP 7691062006

NINIEJSZA MAPA JEST WYPLOTEM MAPY DO
CELÓW PROJEKTOWYCH ZA EWIDENCJONOWANEJ
W STAROSTWIE BEŁCHATOWSKIM POD NR
GK.6641.3497.2022
W DNIU 22.01.2024

ZA ZGODNOŚĆ Z ORYGINAŁEM

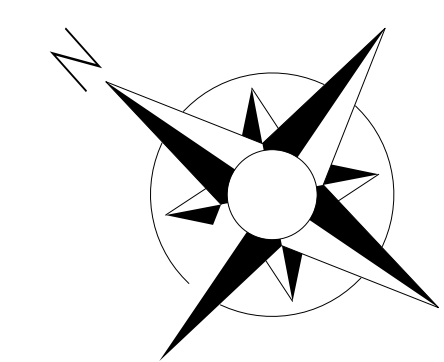

- LEGENDA:
- BRANŻA DROGOWA
 - zakres opracowania
 - linia podziałowa/rozgraniczająca działek
 - istniejący pas drogowy-droga powiatowa
 - istniejący pas drogowy-droga gminna/wewnętrzna
 - oś drogi
 - krawężnik remontowanej jezdni
 - krawężnik remontowanego pobocza
 - projektowane obrzeże betonowe 8x30
 - istniejące obrzeże betonowe
 - projektowany krawężnik betonowy 15x30
 - istniejący krawężnik/opornik betonowy
 - krawężnik betonowy 15x30 zaniżony
 - projektowany opornik betonowy 12x25
 - odtworzenie i odmulenie istniejących rowów
 - odtworzenie i odmulenie istniejących muld
 - istniejące przepusty do remontu
 - rozbiórka istn. ogrodzeń
 - przebudowa istn. ogrodzeń
 - drzewa do wycinki
 - nawierzchnia bitumiczna remontowanej jezdni
 - istniejące nawierzchnie (chodniki, zjazdy, miejsca postojowe) - wyłączone z zakresu planowanych robót budowlanych
 - pobocze z kruszywa tamanego
 - nawierzchnia z kostki betonowej zjazdu
 - nawierzchnia z kostki betonowej chodnika
 - tereny zielone

Powiat Bełchatowski		Powiat Bełchatowski ul. Pabianicka 17/19 97-400 Bełchatów	Powiatowy Zarząd Dróg w Bełchatowie ul. Lipowa 57A 97-400 Bełchatów
ROZBUDOWA DROGI POWIATOWEJ NR 1929E NA ODC. RUSIEC - JASTRZĘBICE			
NAZWA PRZELICZENIA		TYP OPRACOWANIA	
PLAN SYTUACYJNY		PROJEKT BUDOWLANY	
STANOWISKO	TYP	OPRACOWANIE	PODS.
PB	1	mgr inż. Mariusz Mielcz mgr inż. LUDZIK/PROJEKT/19 w specjalności inżynierskiej - drogowej	
DATA	Wzrosty	SKALA	MI. STYKOWY
Kwiecień 2024	1.3	1:500	



UWAGI:

- szczegółowe wymiary oraz odległości projektowanych obiektów budowlanych od granicy działki lub terenu objętego opracowaniem na podstawie odległości odczytanych ze skali rysunku 1:500
- niniejsze zagospodarowanie terenu nie narusza postanowień aktów prawa miejscowego
- w obrębie przedmiotowego zagospodarowania terenu nie występują tereny zamknięte oraz obszary strefy ochronnej
- zasięg obszaru oddziaływania obiektu mieści się w całości na działce/działkach, na których obiekt został zaprojektowany - oznaczenie graficzne - ---
- układ sieci i urządzeń uzbrojenia terenu, w tym rozwiązania w zakresie przeciwpożarowego zaopatrzenia w wodę (wodociągi, hydranty) zgodnie z podkładem geodezyjnym w postaci zaawidencjonowanej mapy do celów projektowych

- LEGENDA:**
- branza drogowa
 - zakres opracowania
 - linia podziałowa/rozgraniczająca działek
 - istniejący pas drogowy-droga powiatowa
 - istniejący pas drogowy-droga gminna/wewnętrzna

- oś drogi
- krawężnik remontowanej jezdni
- krawężnik remontowanego pobocza
- projektowane obrzeże betonowe 8x30
- istniejące obrzeże betonowe
- projektowany krawężnik betonowy 15x30
- istniejący krawężnik/opornik betonowy
- krawężnik betonowy 15x30 zaniżony
- projektowany opornik betonowy 12x25
- odtworzenie i odmulenie istniejących rowów
- odtworzenie i odmulenie istniejących muld
- istniejące przepusty do remontu
- rozbiórka istn. ogrodzeń
- przebudowa istn. ogrodzeń
- drzewa do wycinki
- nawierzchnia bitumiczna remontowanej jezdni
- istniejące nawierzchnie (chodniki, jezdnie, miejsca postojowe)
- wyłączone z zakresu planowanych robót budowlanych
- pobocze z kruszywa łamanego
- nawierzchnia z kostki betonowej zjazdu
- nawierzchnia z kostki betonowej chodnika
- tereny zielone

Oświadczam, że niniejszy dokument został opracowany w wyniku prac geodezyjnych i kartograficznych. Wszelkie dane zawarte w dokumencie są zgodne z rzeczywistością. Wykonawca: **USŁUGI GEODEZYJNE** Zbigniew Ogłóza w sp. z o.o. ul. Pabianicka 12, 97-400 Bełchatów. NIP 603 697 576, 603 575 269, 603 697 576-1, 603 697 576-2, 603 697 576-3, 603 697 576-4, 603 697 576-5, 603 697 576-6, 603 697 576-7, 603 697 576-8, 603 697 576-9, 603 697 576-10, 603 697 576-11, 603 697 576-12, 603 697 576-13, 603 697 576-14, 603 697 576-15, 603 697 576-16, 603 697 576-17, 603 697 576-18, 603 697 576-19, 603 697 576-20, 603 697 576-21, 603 697 576-22, 603 697 576-23, 603 697 576-24, 603 697 576-25, 603 697 576-26, 603 697 576-27, 603 697 576-28, 603 697 576-29, 603 697 576-30, 603 697 576-31, 603 697 576-32, 603 697 576-33, 603 697 576-34, 603 697 576-35, 603 697 576-36, 603 697 576-37, 603 697 576-38, 603 697 576-39, 603 697 576-40, 603 697 576-41, 603 697 576-42, 603 697 576-43, 603 697 576-44, 603 697 576-45, 603 697 576-46, 603 697 576-47, 603 697 576-48, 603 697 576-49, 603 697 576-50, 603 697 576-51, 603 697 576-52, 603 697 576-53, 603 697 576-54, 603 697 576-55, 603 697 576-56, 603 697 576-57, 603 697 576-58, 603 697 576-59, 603 697 576-60, 603 697 576-61, 603 697 576-62, 603 697 576-63, 603 697 576-64, 603 697 576-65, 603 697 576-66, 603 697 576-67, 603 697 576-68, 603 697 576-69, 603 697 576-70, 603 697 576-71, 603 697 576-72, 603 697 576-73, 603 697 576-74, 603 697 576-75, 603 697 576-76, 603 697 576-77, 603 697 576-78, 603 697 576-79, 603 697 576-80, 603 697 576-81, 603 697 576-82, 603 697 576-83, 603 697 576-84, 603 697 576-85, 603 697 576-86, 603 603 697 576-656, 603 697 576-657, 603 697 576-658, 603 697 576-659, 603 697 576-660, 603 697 576-661, 603 697 576-662, 603 697 576-663, 603 697 576-664, 603 697 576-665, 603 697 576-666, 603 697 576-667, 603 697 576-668, 603 697 576-669, 603 697 576-670, 603 697 576-671, 603 697 576-672, 603 697 576-673, 603 697 576-674, 603 697 57

