


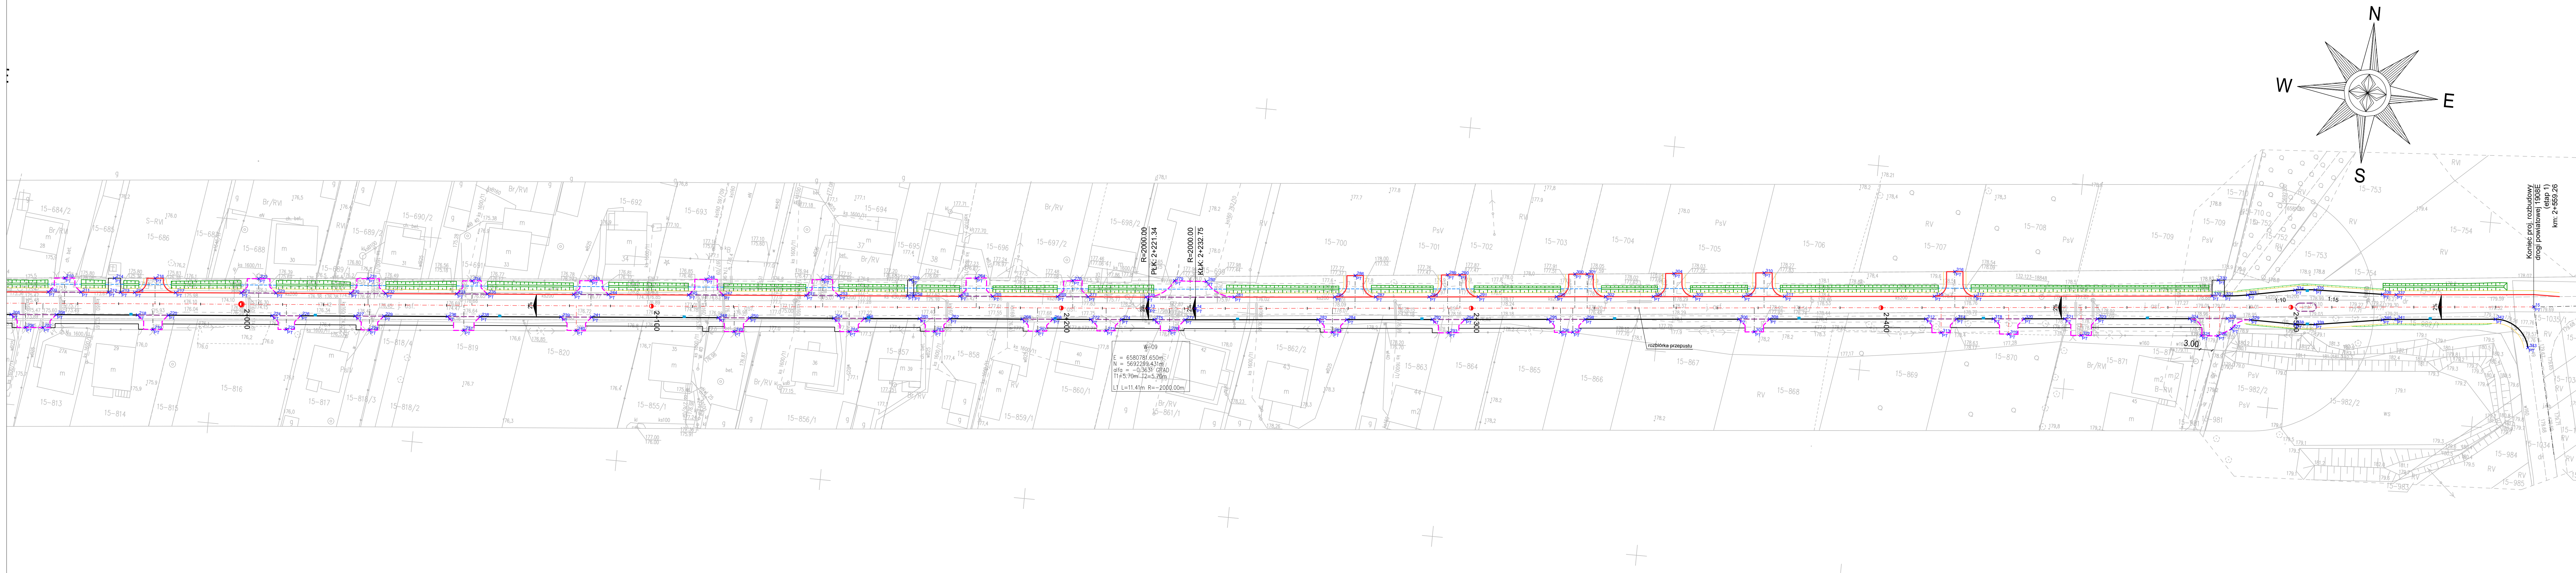

|   |                                    |                        |                            |
|---|------------------------------------|------------------------|----------------------------|
| <b>JEDNOSTKA PROJEKTOWA:</b><br><b>Konsorcjum projektowe:</b><br><div><div><b>MTM Infrastruktura Sp. z o.o. (Lider)</b><br/>pl. 20 Października 14<br/>62-050 Mosina</div><div><b>Przedsiębiorstwo Projektowo-Usługowe DROMAX sp. z o.o.</b><br/>ul. K. Belty 1A lok. 2<br/>61-332 Poznań</div></div> |                                    |                        |                            |
| <b>INWESTOR:</b><br><div><b>Powiat Belchatowski</b><br/>ul. Pabianicka 17/19<br/>97-400 Belchatów<br/>reprezentowany przez:<br/><b>Powiatowy Zarząd Dróg</b><br/>ul. Lipowa 67A<br/>97-400 Belchatów</div>   |                                    |                        |                            |
| <b>STADIUM DOKUMENTACJI:</b><br><b>PROJEKT WYKONAWCZY</b>   |                                    |                        |                            |
| <b>NAZWA INWESTYCJI:</b><br><b>ROZBUDOWA DROGI POWIATOWEJ NR 1908E NA ODC. OD DROGI WOJEWÓDZKIEJ 483 DO MSC. MAGDALENÓW</b>   |                                    |                        |                            |
| <b>BRANŻA:</b><br><b>DROGOWA</b>   |                                    |                        |                            |
| <b>TYTUŁ RYSUNKU:</b><br><b>PLAN TYCZENIA</b>   |                                    |                        |                            |
| <b>GL. PROJEKTANT:</b><br><b>mgr inż. Marcin Kanowski</b><br>wp/0113/POD/018<br>upr. bud. do projektowania bez ograniczeń w specjalności inżynierskiej drogowej   | <b>PODPIS:</b>                     |                        |                            |
| <b>PROJEKTOWAŁ:</b><br><b>mgr inż. Tomasz Janiak</b><br>wp/0060/POD/007<br>upr. bud. do projektowania bez ograniczeń w specjalności drogowej   | <b>PODPIS:</b>                     |                        |                            |
| <b>SPRAWDZIŁ:</b><br><b>mgr inż. Tomasz Brudno</b><br>wp/0103/POD/018<br>upr. bud. do projektowania i kierowania rob. bud. bez ograniczeń w specjalności inżynierskiej drogowej   | <b>PODPIS:</b>                     |                        |                            |
| <b>NR REWIZJI:</b><br>1   | <b>DATA REWIZJI:</b><br>15.06.2021 | <b>SKALA:</b><br>1:500 | <b>NR RYSUNKU:</b><br>06-2 |
| <b>NAZWA PLIKU:</b><br>060_PW_DR_pt.dwg (060_PW_DR_pt-06-2.pdf)   |                                    |                        |                            |