
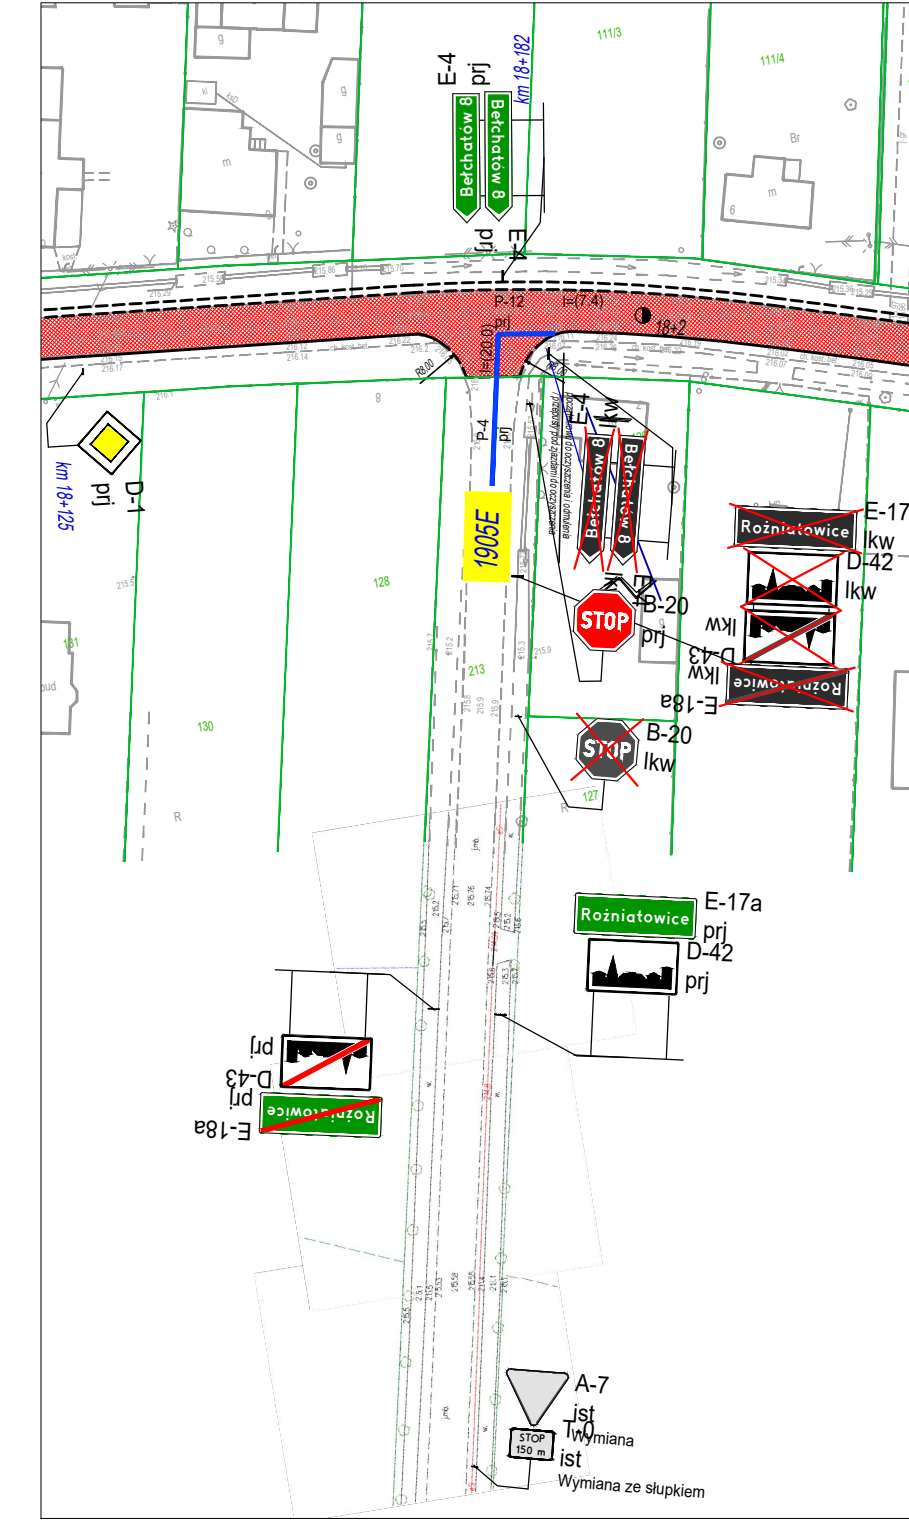
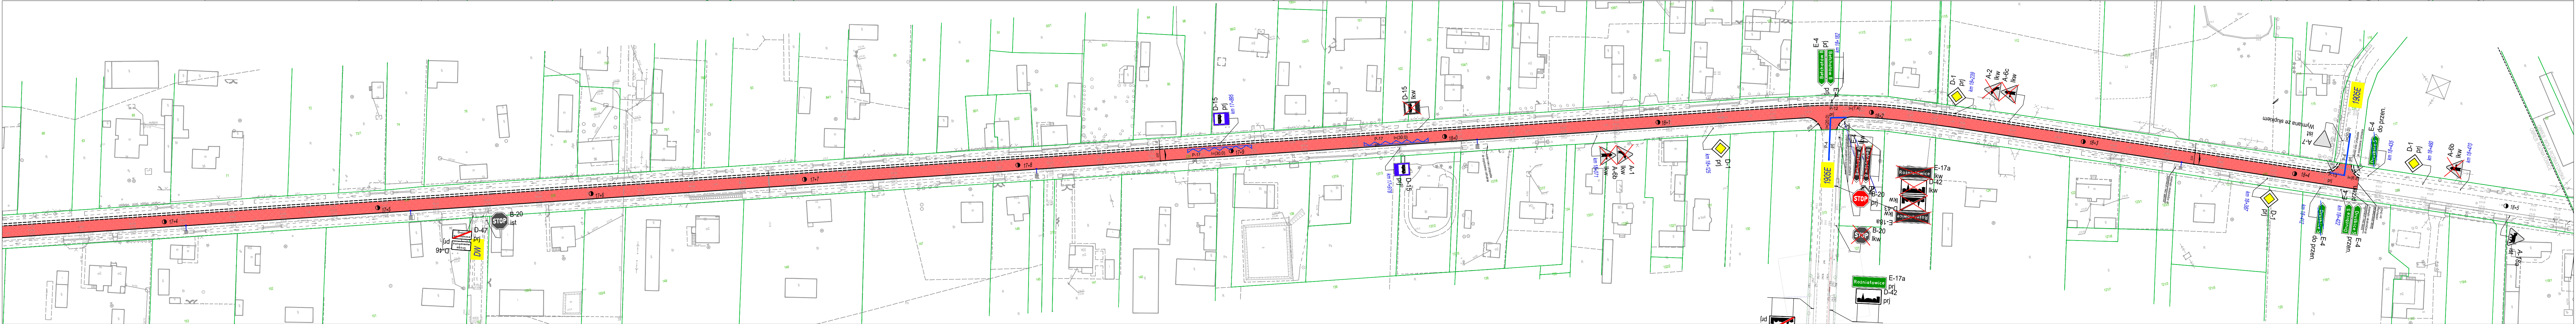


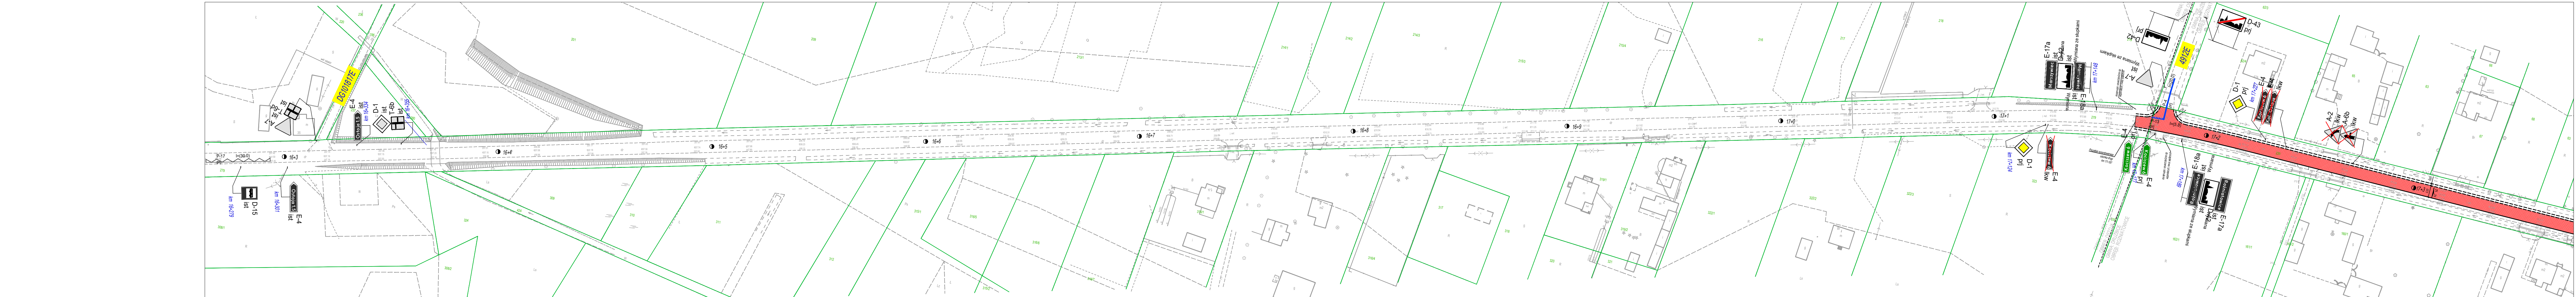

- Legenda:
- istn. jezdnia - nawierzchnia bitumiczna (remont)
 - istn. pobocze - nawierzchnia tłuczniowa (remont)
 - istn. wpusty deszczowe z przykanalikiem (remont)
 - istn. granice nieruchomości
 - XXX - istn. numery ewid. działek
 - D-15 prj - proj. oznakowanie pionowe
 - B-33 ist - istn. oznakowanie pionowe
 - A-6b lkw - istn. oznakowanie pionowe do likwidacji
 - E-4 prj - istn. oznakowanie pionowe do przedstawienia do przen.
 - proj. oznakowanie poziome
 - istn. oznakowanie poziome

Inwestor: Powiat Belchatowski reprezentowany przez Dyrektora Powiatowego Zarządu Dróg w Belchatowie			Rys. nr 1
Odtworzenie stanu pierwotnego jezdni i poboczy drogi powiatowej Nr 2308 E na odc. od km 0+000 do km 21+935 Odcinek VI			
PLAN SYTUACYJNY			
Funkcja:	Imię i nazwisko:	Podpis:	Data opracowania: 01.2025
Projektował:	mgr inż. Karolina Mamos		