




Legenda:

- proj. jezdnia - nawierzchnia bitumiczna
- proj. chodnik - nawierzchnia z kostki brukowej szarej
- proj. zjazd - nawierzchnia z kostki brukowej grafitowej
- proj. zjazd - nawierzchnia z kucia kamiennego
- proj. zjazd - nawierzchnia bitumiczna
- proj. pobocze drogi - nawierzchnia z tłucznia kamiennego
- proj. bieżnik przykrawężnikowy z kostki brukowej
- proj. płyty ostrzegawcze żółte z wypustkami (20x30cm)
- proj. umocnienie skarp dna rowu płytami ażurowymi
- proj. umocnienie brukiem kamiennym
- proj. LsW - krawężnik bet. 15x30
- proj. krawężnik bet. 15x22
- proj. obrzeża bet.
- proj. obrzeża żel.
- proj. krawędź pobocza
- proj. rów przydrożny
- proj. przepusty
- proj. rów - prefabrykat betonowy
- proj. studnie rewizyjne żelbet. DN1000
- proj. wpust deszczowy z przykalkiem PP DN160
- elementy przeznaczone do likwidacji
- drzewa przeznaczone do wycinki
- powierzchnia krzewów przeznaczona do wycinki
- balustrada U-11a
- bariera słupowa energochłonna
- stn. granice nieruchomości
- proj. linie podziału nieruchomości
- linie rozgraniczające drogi powiatowej
- oznaczenie numerów ewidencyjnych działek, staronowych pas drogowy drogi powiatowej
- oznaczenie numerów ewidencyjnych działek, przeznaczonych do podziału pod pas drogowy drogi powiatowej
- oznaczenie numerów ewidencyjnych działek, przeznaczonych do przejęcia w całości pod pas drogowy drogi powiatowej
- (60) - (B-33) - stn. oznakowanie pionowe (do likwidacji)
- (A-4) - proj. oznakowanie pionowe
- - proj. oznakowanie poziome

Investor: Zarząd Powiatu Belchatowskiego ul. Pabianicka 17/19 97-400 Belchatów

Nazwa obiektu budowlanego:
Rozbudowa drogi powiatowej nr 1917E polegająca na budowie chodnika w msc. Trzask

Adres obiektu budowlanego: droga powiatowa nr 1917E, Trzask, gm. Kluki, powiat belchatowski

STALA ORGANIZACJA RUCHU

Specjalność:	Funkcja:	Imię i nazwisko:	Nr uprawnień:	Podpis:
Inżynier - Drogowy	Projektant	mgr inż. Kaczmierz Mamus	GP.N.73424094	

Rys. nr 1.2

Skala 1:500

Data opracowania: 03.2023r.