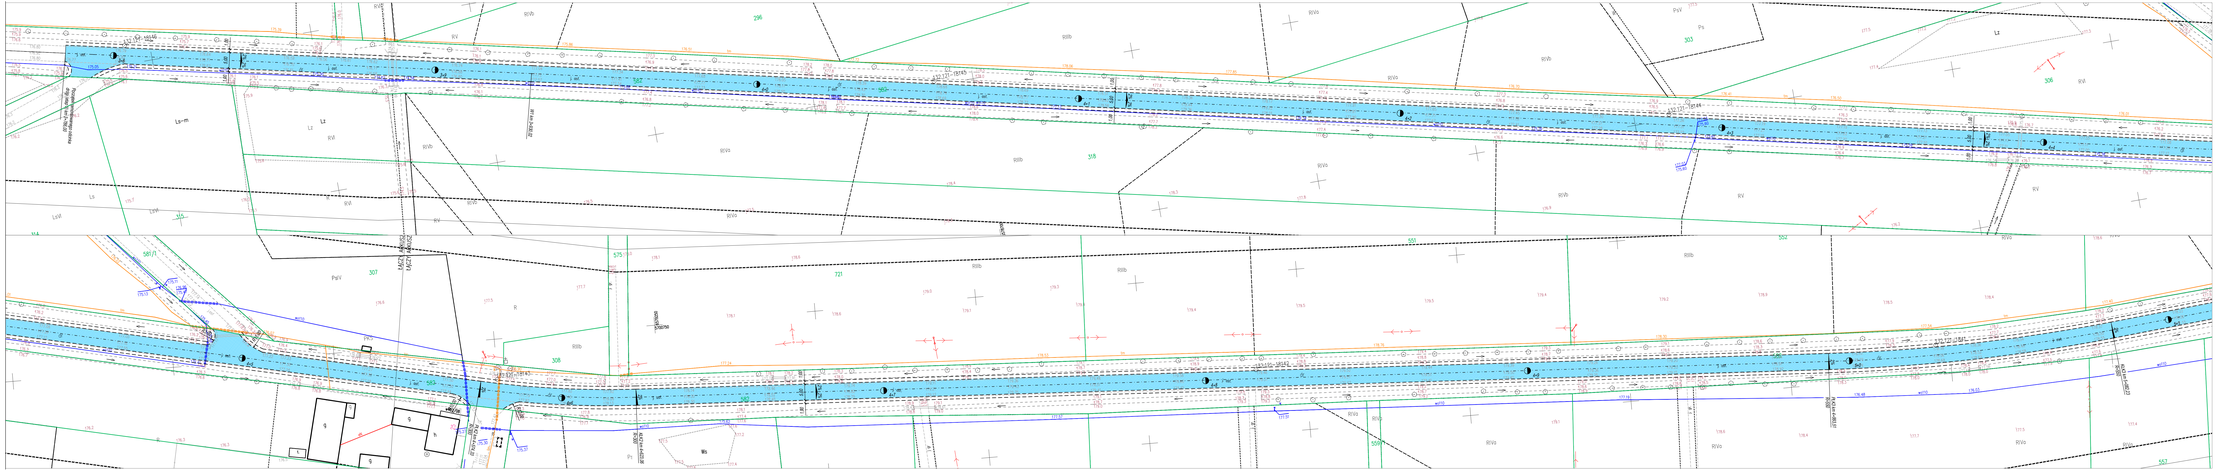
MAPA DO CELÓW PROJEKTOWYCH
SKALA 1:500
Woj. łódzkie
Powiat bełchatowski
Gminy Bełchatów 100102_2
Ds. nr: 552 Podwały-0027, 479 Podwały Kolonia-0028,
Gminy Zelów 100108_5
Ds. nr: 142, 388/96 Zelów-0039, 582,684, Łęki-0020,
29,54,4 Krzelów-0041, 98 Łęki-0031,
24, Janów-0012, 158 Podwały-0026,
475,1061,1052,1064 Grzeszkiła-0032,
206 Grabocyny-0007,279 Ostoja-0024,
Gminy Bełchatów 100102_2
Ds. nr: 239 Rozkoszewice-0020, 35 Wola Rozkoszewska-0030,
163,72,90 Kąpki-Kolaryjewka-0013
Sekcja: 56.31,72,114,56.31,212.3
6.156,31,212,2,56.31,212.4,
6.156,31,212,114,56.31,212.3
GK.6641.805.2017
Poziom odniesienia Kronsztadt 60
Układ współrzędnych 2000 strefa
Uzgodnienie w Z-0/2
Aktualna na dzień 21.04.2017
Granice wg ewidencji gruntów
Nie badano obciążenia służebności gruntowych
– – – – – zakres opracowania
– – – – – Arkusz 8 – położenie arkuszy map do opracowania
– – – L1, L2, W1 – użytki nieuspisane w EGB
Zestawienie arkuszy
Arkusz 7
Arkusz 8
Arkusz 9
USŁUGI GEODEZYJNE
Zbigniew Ogłoza
97-400 Bełchatów ul. Pabianicka 12
tel. 0501 817 576, 0609 525 268
NIP 768-101-78-81, REGON 001001031
GEODETA UPRAWNIONY
Zbigniew Ogłoza
Świad. MGPiB Nr 14830
Legenda:
- proj. jezdnia - nawierzchnia bitumiczna
- proj. pobocze - nawierzchnia z kruszywa łamanego
- granice nieruchomości
Inwestor: Powiat Bełchatowski reprezentowany przez Dyrektora Powiatowego Zarządu Dróg w Bełchatowie
Odtworzenie stanu pierwotnego drogi / podbicy drogi powiatowej Nr 2508 Z na odc. od km 0+000 do km 2+400
Odcinek II
Rys. nr 1.1
PLAN SYTUACYJNY
Skala 1:500
Funkcja
Imię i nazwisko
Nr uprawnień
Podpis
Data opracowania: 03.2019
Projektował
mgr inż. Kazimierz Wiernos
GP-IV/7342/409/94
Potwierdza się, że niniejszy projekt został sprawdzony w zakresie prac geodezyjno-kartograficznych i spełnia wymagania ustawy z dnia 17 maja 1989 r. Prawo geodezyjne i kartograficzne oraz aktów wykonawczych do niniejszej ustawy.
Starosta Bełchatowski
Powiatowy Ośrodek Dokumentacji Geodezyjnej i Kartograficznej
P.1001 2217 2.45
Numer ewidencyjny Data wpisu do rejestru Parafka pracownika ewidencji
18 06 2019
Data zatwierdzenia projektu do ewidencji kartograficznej
Z up. STAROSTY
mgr inż. Joanna Hajzyk
KIEROWNIK POWIATOWEGO OŚRODKA DOKUMENTACJI GEODEZYJNEJ I KARTOGRAFICZNEJ
w Bełchatowie