
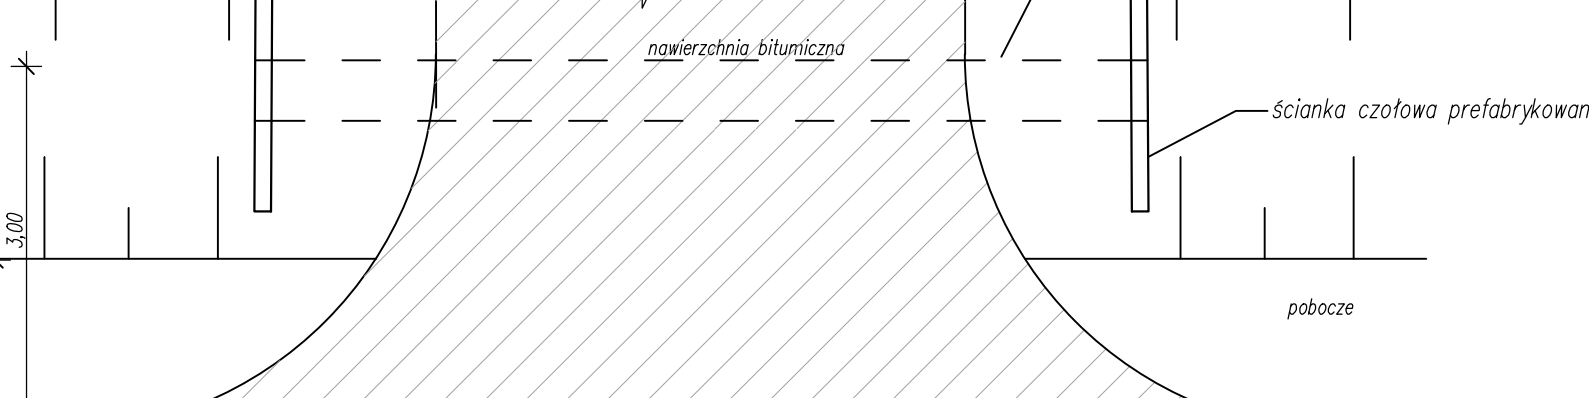
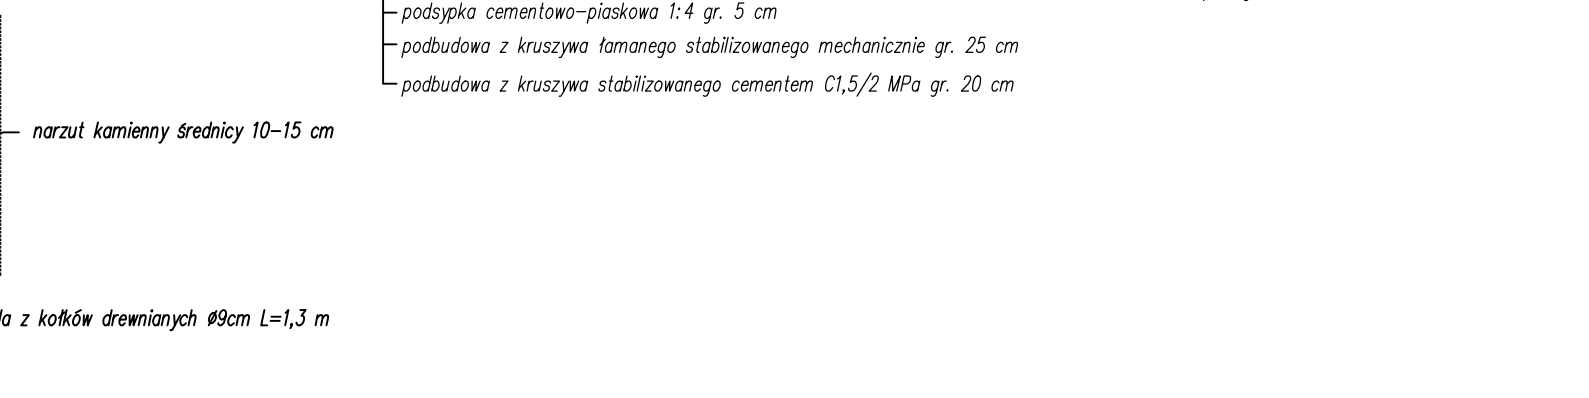


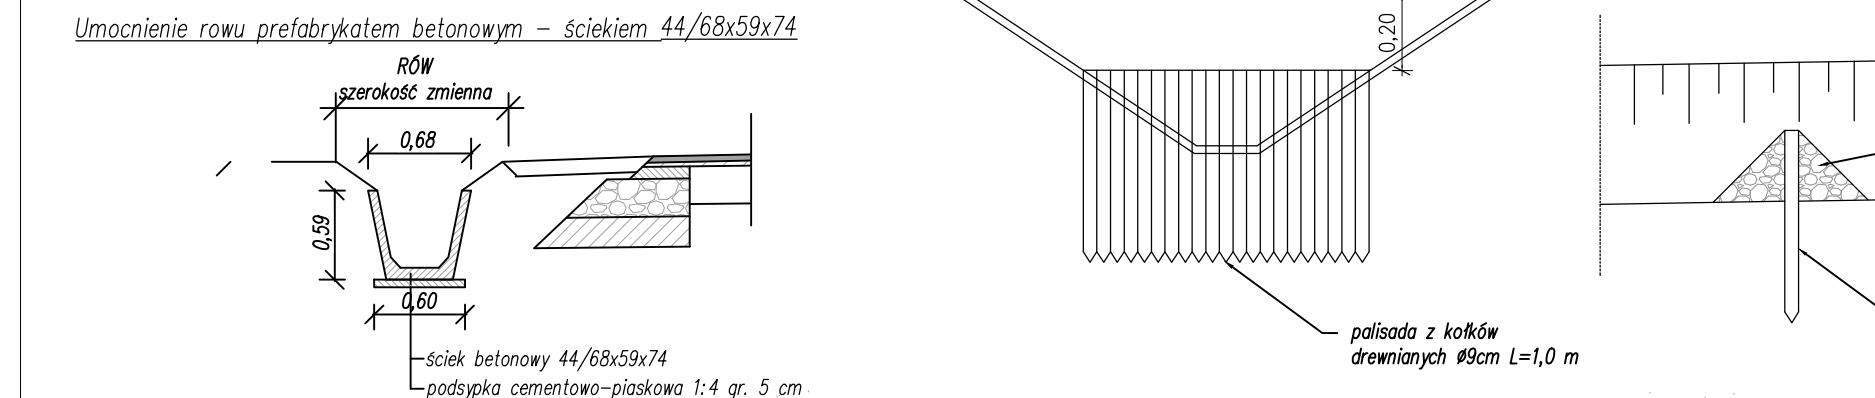

Skala: 1:50



