
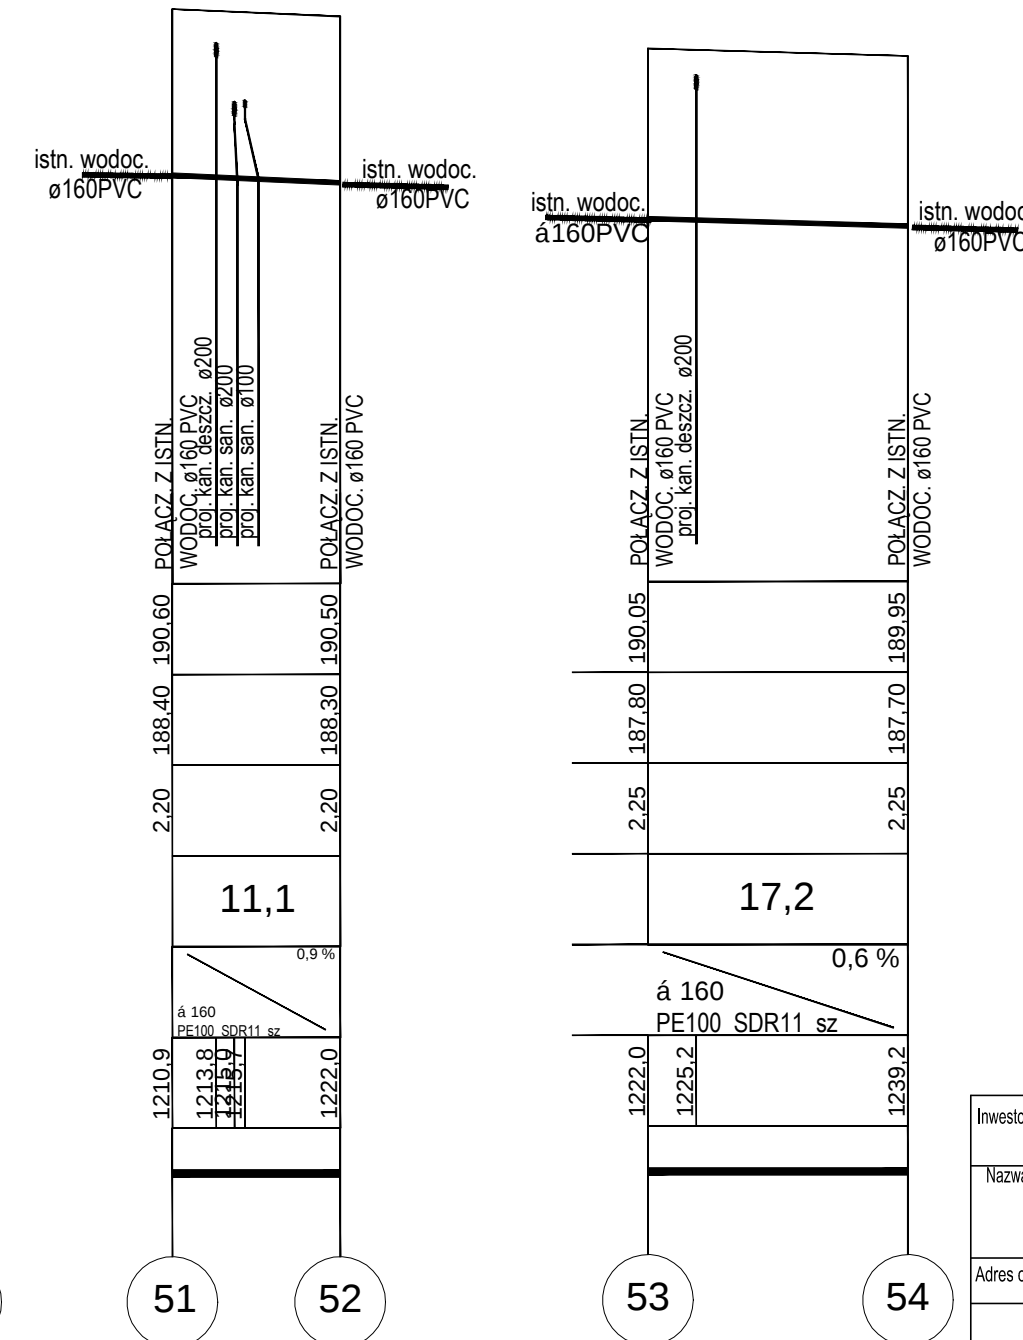


PROFIL ODCINKA SIECI WODOCIĄGOWEJ OD 30' DO 54

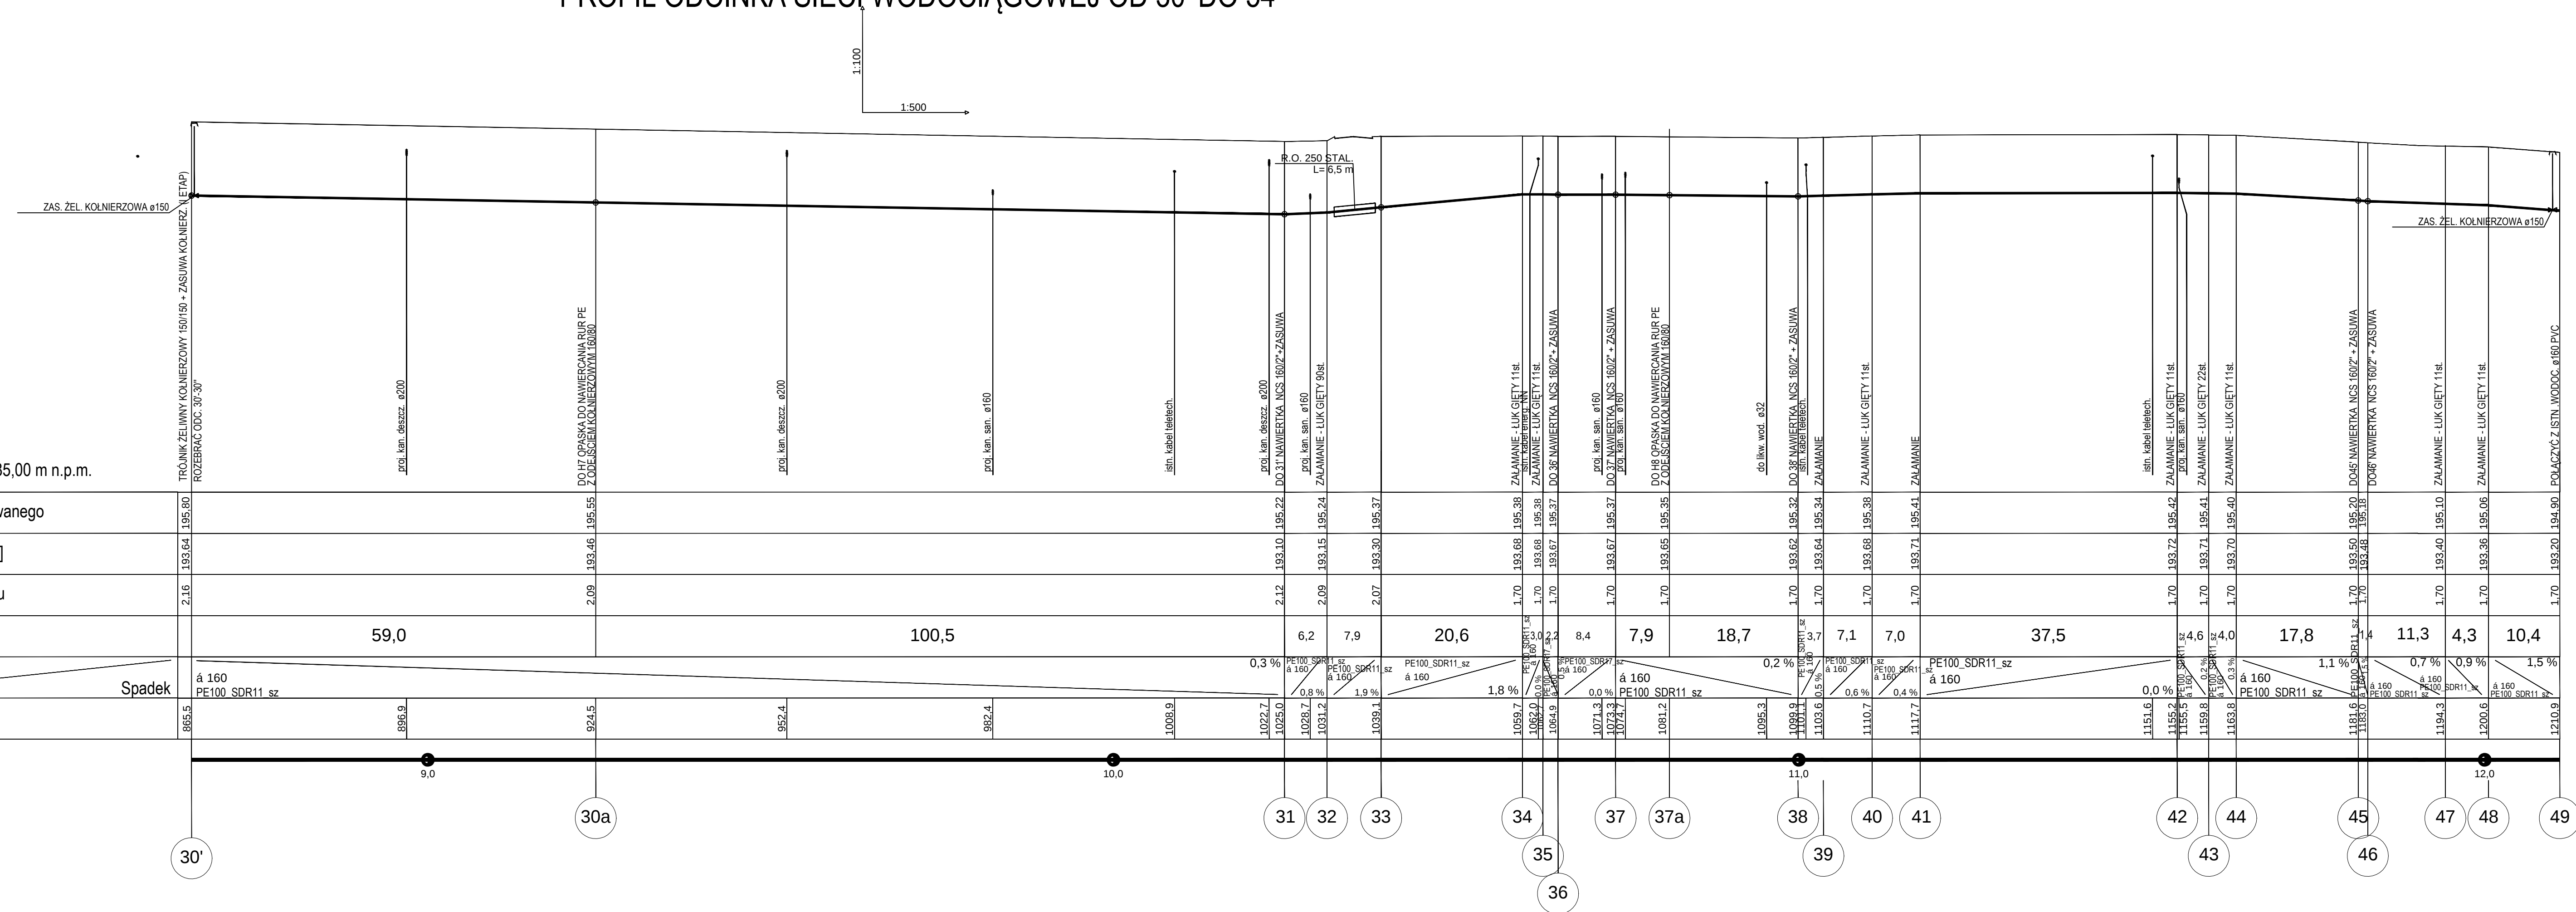

Inwestor: Zarząd Powiatu Belchatowskiego ul. Pabianicka 17119 97-400 Belchatów					Rys. nr 4
Nazwa obiektu budowlanego: Rozbudowa drogi powiatowej nr 1927E wraz z budową chodnika na odc. od msc. Żelów do msc. Bocianicha (Etap II)					
Adres obiektu budowlanego: droga powiatowa nr 1927E, msc. Żelówek i Bocianicha, gm. Żelów, powiat belchatowski					Nr str.: 55
PROFIL PODŁUŻNY SIECI WODOCIAĞOWEJ					Skala 1:100/500
Specjalność:	Funkcja:	Imię i nazwisko:	Nr uprawnień:	Podpis:	Data opracowania: 12.2020r.
Instalacyjna - Sanitarna	Projektant	mgr inż. Robert Drzymała	GP.IV 7342/4794		