
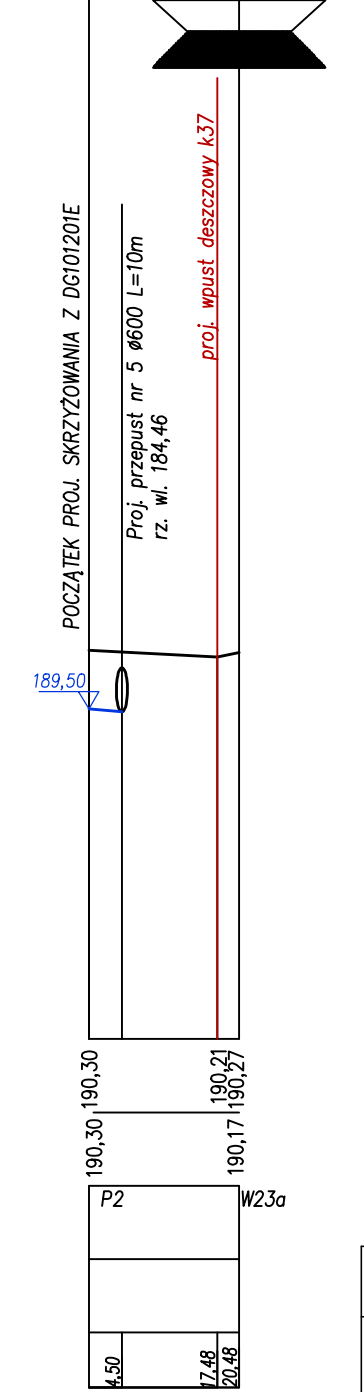
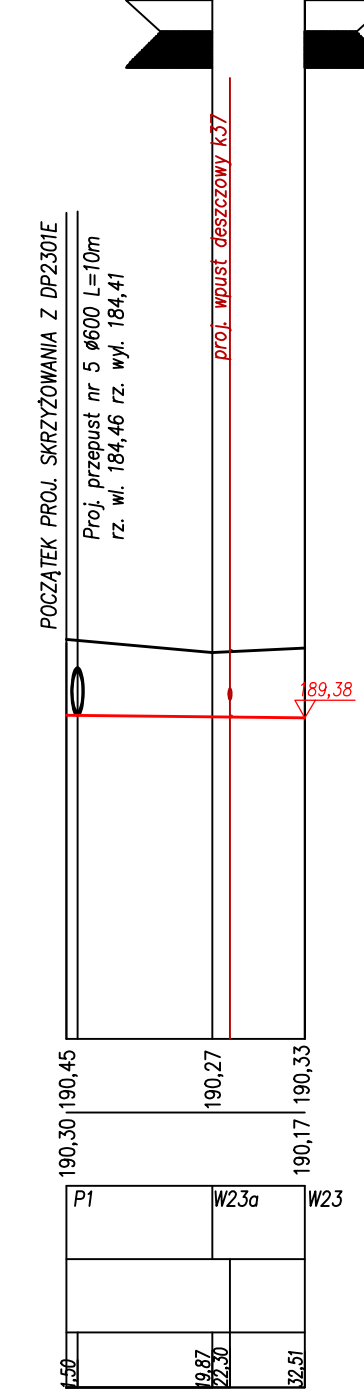


- Legenda:
- istniejąca nawierzchnia jezdni
 - projektowana nawierzchnia jezdni
 - projektowane dno rowu lewego
 - projektowane dno rowu prawego

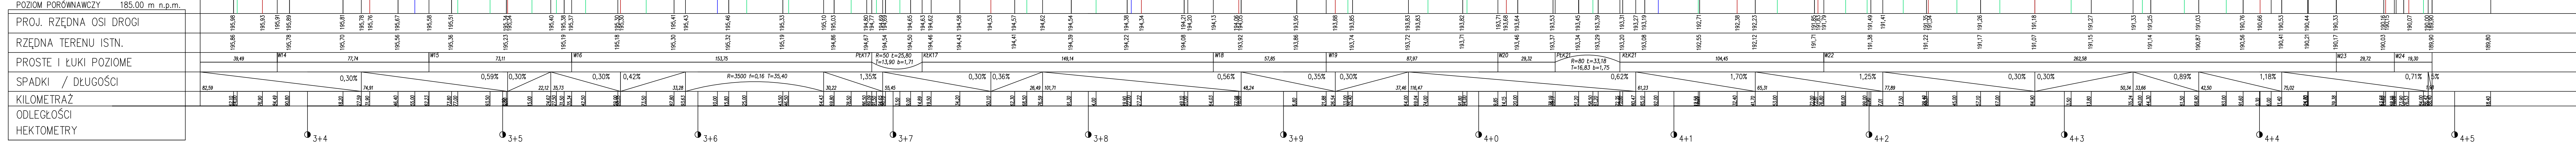

Inwestor: Zarząd Powiatu Bełchatowskiego, ul. Pabianicka 17/19 97-400 Bełchatów					
Nazwa obiektu budowlanego: Rozbudowa drogi powiatowej nr 1927E wraz z budową chodnika na odc. od msc. Żelów do msc. Bocianicha (Etap II)					R
Adres obiektu budowlanego: droga powiatowa nr 1927E, msc. Żelówek i Bocianicha, gm. Żelów, powiat bełchatowski					Nr str: 53
PROFIL PODŁUŻNY					Skala
Specjalność:	Funkcja:	Imię i nazwisko:	Nr uprawnień:	Podpis:	
Inżynieria - Drogowa	Projektant	mgr inż. Kazimierz Mamos	GP.N/7342/40/94		op