
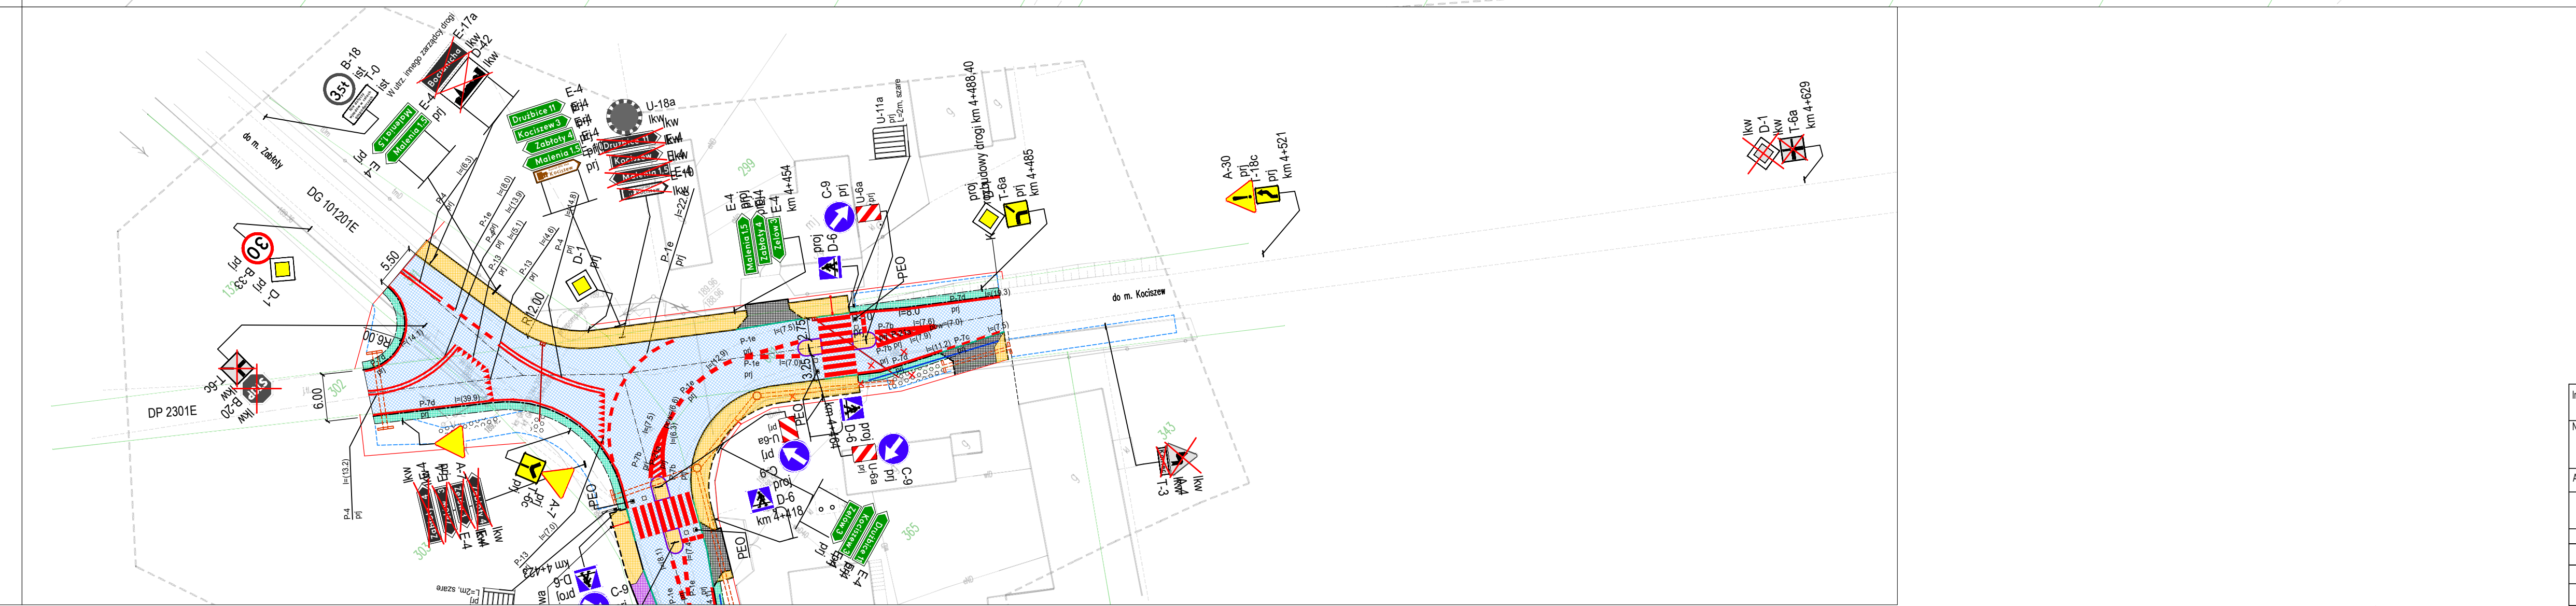
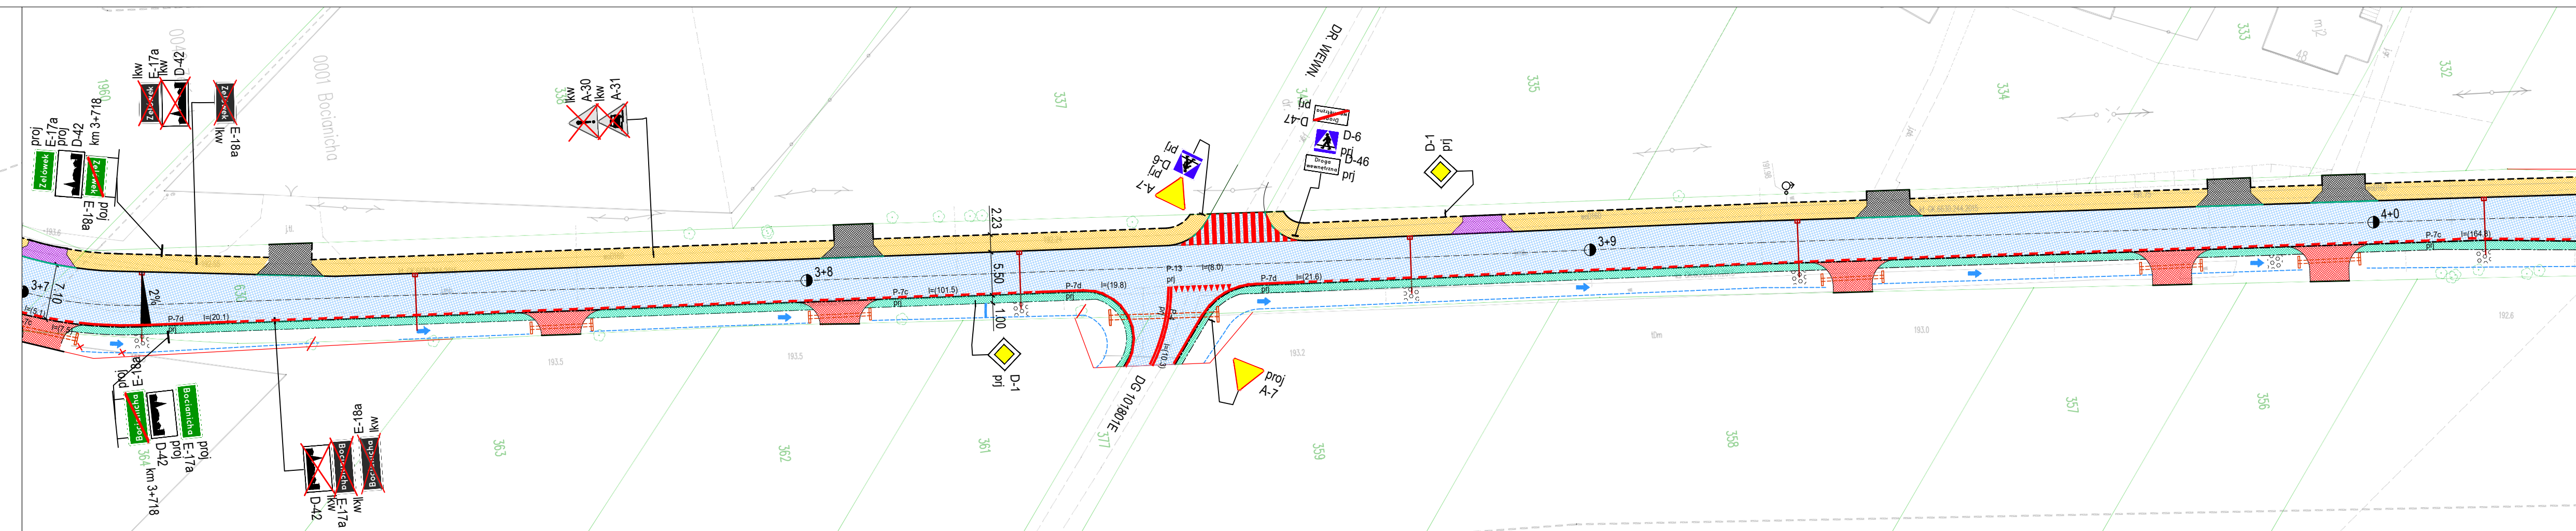
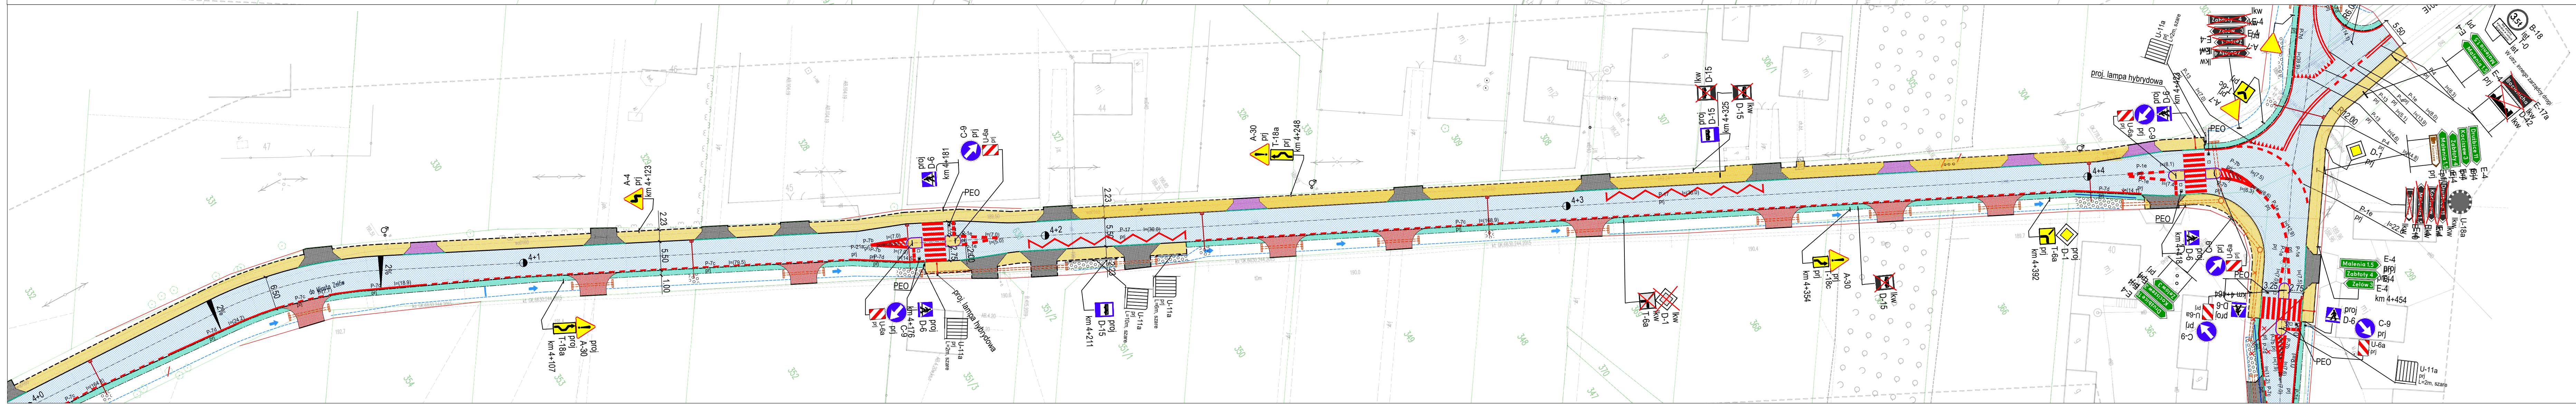


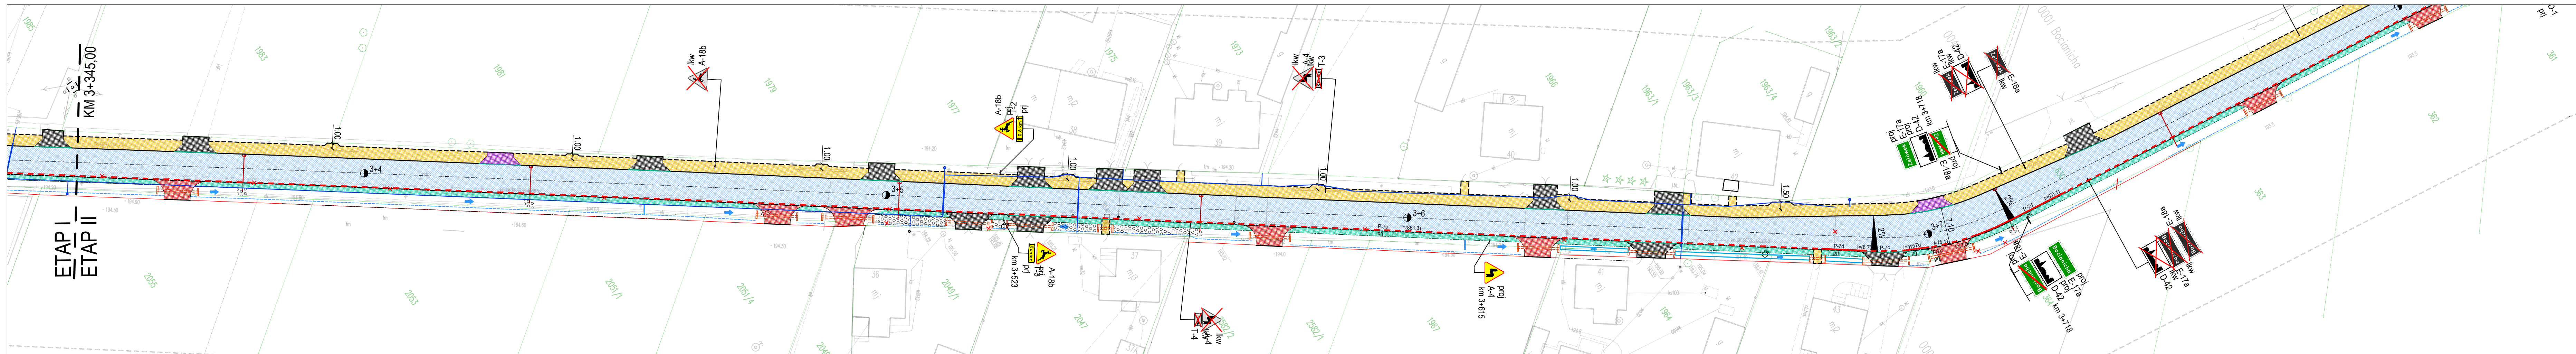

- Legenda:
- proj. jezdnia - nawierzchnia bitumiczna
 - proj. chodnik - nawierzchnia z kostki brukowej szarej
 - proj. chodnik o wzmacnionej konstrukcji - nawierzchnia z kostki brukowej grafitowej
 - proj. zjazd - nawierzchnia z kostki brukowej grafitowej
 - proj. zjazd - nawierzchnia bitumiczna
 - proj. pobocze drogi - nawierzchnia z tłucznia kamiennego
 - proj. rów przydrożny
 - proj. przepusty
 - istn. oznakowanie poziome
 - proj. oznakowanie poziome grubowarstwowe
 - proj. A-7
 - proj. oznakowanie pionowe
 - istn. oznakowanie pionowe do likwidacji
 - proj. PEO w osłonie pługoodpornej

Inwestor: Zarząd Powiatu Bełchatowskiego, ul. Pabianicka 17/19 97-400 Bełchatów			Rysunek nr 2
Nazwa obiektu budowlanego: Rozbudowa drogi powiatowej nr 1927E wraz z budową chodnika na odc. od msc. Żelów do msc. Bocianicha			
Adres obiektu budowlanego: Żelów, Bocianicha, gm. Żelów, powiat bełchatowski			Skala 1:500
STALA ORGANIZACJA RUCHU			
branża:	projektował:	podpis:	Data opracowania: 02.2020r.
drogowa	mgr inż. Karolina Mancos		