


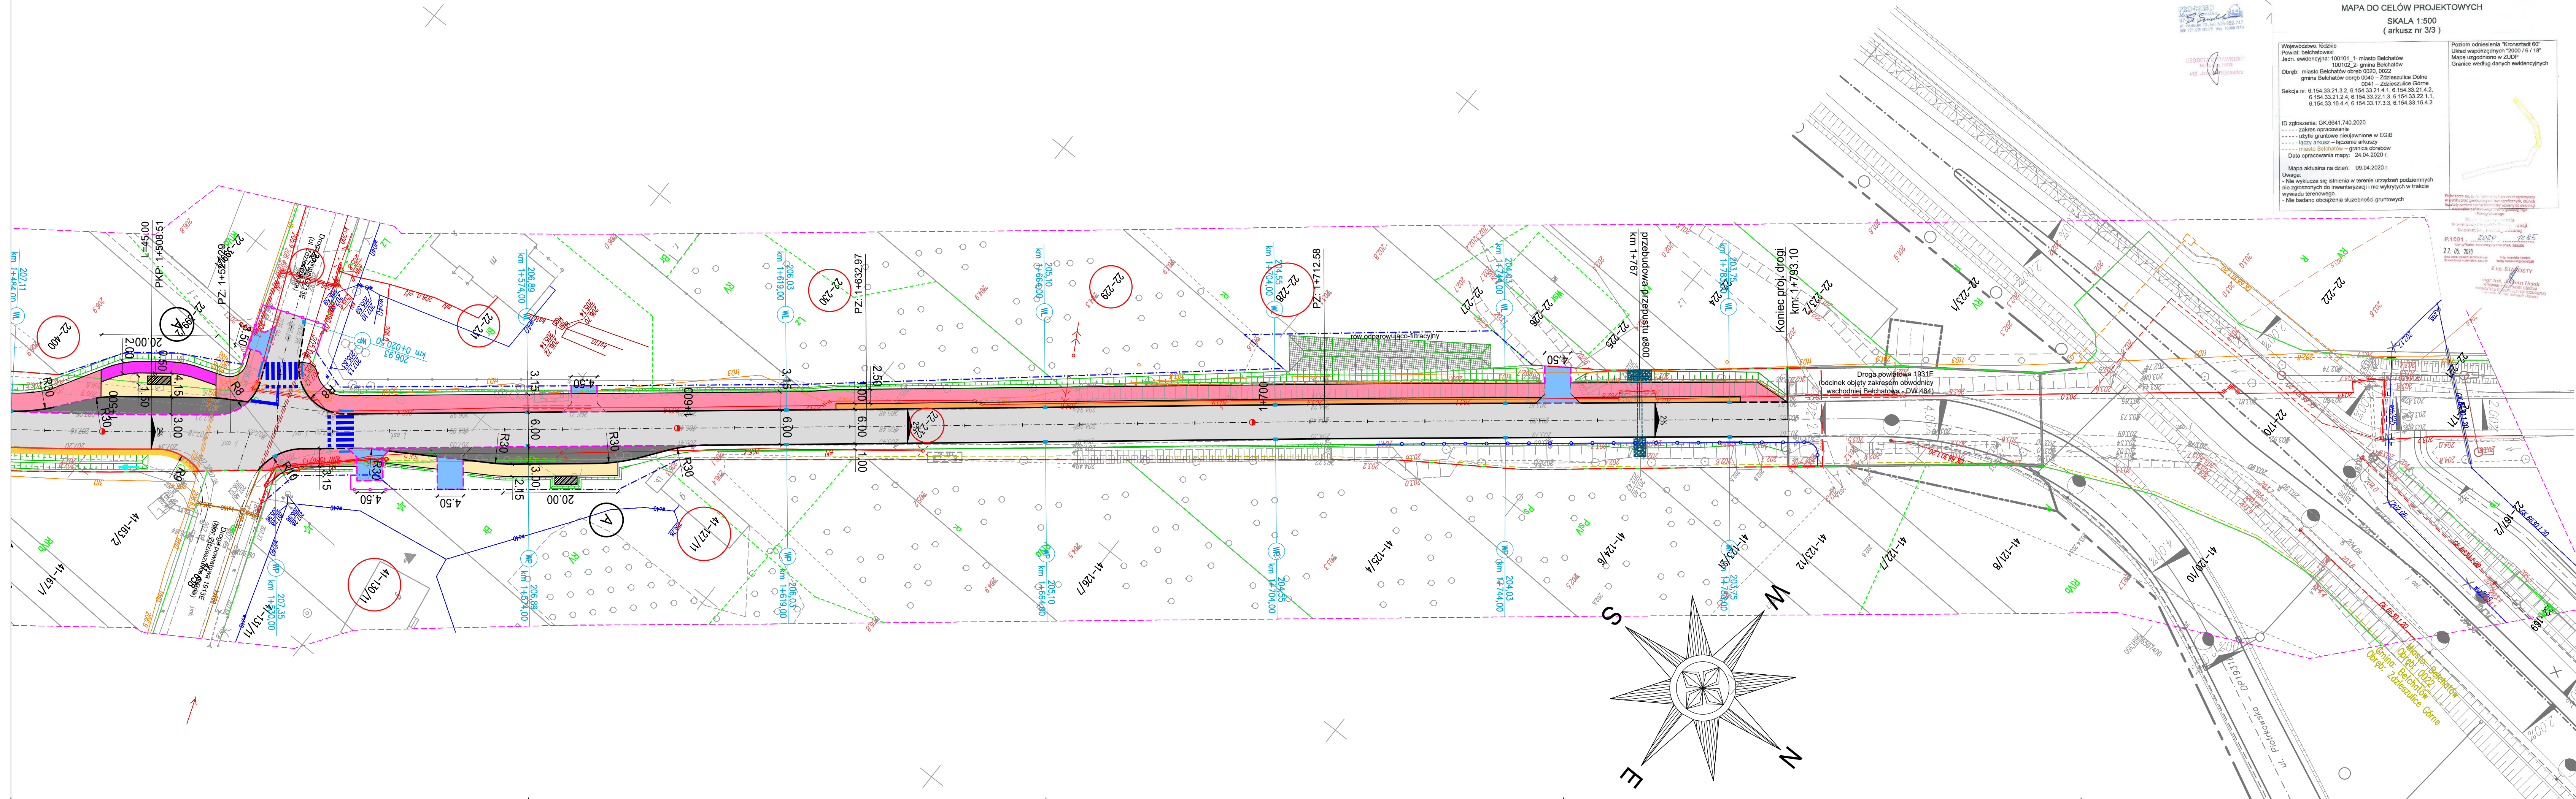

MAPA DO CELÓW PROJEKTOWYCH
SKALA 1:500
(arkusz nr 3/3)

Województwo: łódzkie
Powiat: bełchatowski
Jedn. ewidencyjna: 100101_1 - miasto Bełchatów
100102_2 - gmina Bełchatów
Obręb: miasto Bełchatów obręb 0040 - Zdzieszulice Górne
Sektora nr: 6 154.33.21.3.2, 6 154.33.21.4.1, 6 154.33.21.4.2, 6 154.33.21.2.4, 6 154.33.22.1.3, 6 154.33.22.1.1, 6 154.33.16.4.4, 6 154.33.17.3.3, 6 154.33.16.4.2

ID zgłoszenia: GK.6641.740.2020
Zakres opracowania: - zakres opracowania
- użyci punktów niżej wymienionych w EGIB
- tacy arkusz - leżenie arkuszy
- miasto Bełchatów - granica obrębów
Data opracowania mapy: 24.04.2020 r.

Mapa aktualna na dzień: 09.04.2020 r.

Uwaga:
- Nie wykluza się istnienia w terenie urządzeń podziemnych nie zgłoszonych do inwentaryzacji i nie wykrytych w trakcie wywiadu terenowego.
- Nie badano obciążenia słuszności gruntowych

Poziom odniesienia "Kronstadt 60"
Układ współrzędnych "2000 / 6 / 16"
Mapa uśredniona w GUTB
Granice według danych ewidencyjnych

- LEGENDA:**
- proj. os
 - linia rozgraniczająca teren
 - linia projektowanego pasa drogowego
 - linia czasowego zajęcia terenu
 - działka przeznaczona pod inwestycję
 - proj. krawężnik betonowy typ uliczny 15x30x100 cm
 - proj. krawężnik betonowy typ uliczny 15x30x100 cm wtopiony
 - proj. krawężnik betonowy typ najazdowy 15x22x100 cm
 - proj. krawędź jezdni
 - proj. obrzeże chodnikowe 8x30x100 cm
 - proj. opornik betonowy 12x25x100 cm wtopiony
 - proj. rura pod zjazdem
 - proj. bariera drogowa stalowa N2W2A
 - proj. bariera zabezpieczająca U-12a
 - proj. płyta ostrzegawcza z wypustkami 30x30x8 cm (żółta)
 - proj. nawierzchnia bitumiczna jezdni
 - proj. nawierzchnia ścieżki pieszo-rowerowej z bezfazowej betonowej kostki brukowej koloru czerwonego, gr. 8 cm
 - proj. nawierzchnia z kostki kamiennej
 - proj. nawierzchnia ścieżki rowerowej z bezfazowej betonowej kostki brukowej koloru czerwonego, gr. 8 cm
 - proj. nawierzchnia chodnika/peronu z betonowej kostki brukowej koloru szarego, gr. 8 cm
 - proj. nawierzchnia zjazdu z bezfazowej betonowej kostki brukowej koloru grafitowego, gr. 8 cm
 - proj. nawierzchnia zatoki z kamiennej kostki brukowej
 - proj. nawierzchnia wyspy i opaski z betonowej kostki brukowej koloru szarego, gr. 8 cm
 - proj. pobocze z mieszanki niezwiązanej z kruszywem, gr. 15 cm
 - proj. zieleni niska
 - istn. rów drogowy do odtworzenia (dla skarp 1:1 umocnienie płytą ażurową)

JEDNOSTKA PROJEKTOWA:

Konsorcjum projektowe:

MTM Infrastruktura Sp. z o.o.
(Lider)
pl. 20 Października 14
62-050 Mosina

Przedsiębiorstwo Projektowo-Usługowe DROMAX sp. z o.o.
ul. K. Libelta 1A lok. 2
61-332 Poznań

INWESTOR:

Powiat Bełchatowski
ul. Pabianicka 17/19
97-400 Bełchatów

Powiatowy Zarząd Dróg
ul. Lipowa 67A
97-400 Bełchatów

STADIUM DOKUMENTACJI:

PROJEKT BUDOWLANY

NAZWA INWESTYCJI:

ROZBUDOWA DROGI POWIATOWEJ NR 1931E (ul. Piotrkowska) ODC. OD UL. ZDZIESZULICKIEJ DO OBWODNICZY WSCHODNIEJ

BRANŻA:

DROGOWA

TYTUŁ RYSUNKU:

PLAN SYTUACYJNY

GL. PROJEKTANT:	PODPIS:		
mgr inż. Marcin Konowski WKP/013/PO/00/18 upr. bud. do projektowania bez ograniczeń w specjalności inżynierskiej drogowej			
PROJEKTOWAŁ:	PODPIS:		
mgr inż. Tomasz Janiak WKP/009/PO/00/07 upr. bud. do projektowania bez ograniczeń w specjalności inżynierskiej drogowej			
SPRAWDZIŁ:	PODPIS:		
mgr inż. Tomasz Brudło WKP/0120/PW/00/18 upr. bud. do projektowania i kierowania rob. bud. bez ograniczeń w specjalności inżynierskiej drogowej			
NR REWIZJI:	DATA REWIZJI:	SKALA:	NR RYSUNKU:
1	19.05.2021	1:500	01-4
NAZWA PLIKU: 061_PB_DR_ps.dwg (061_PB_DR_ps-01-4.pdf)			