


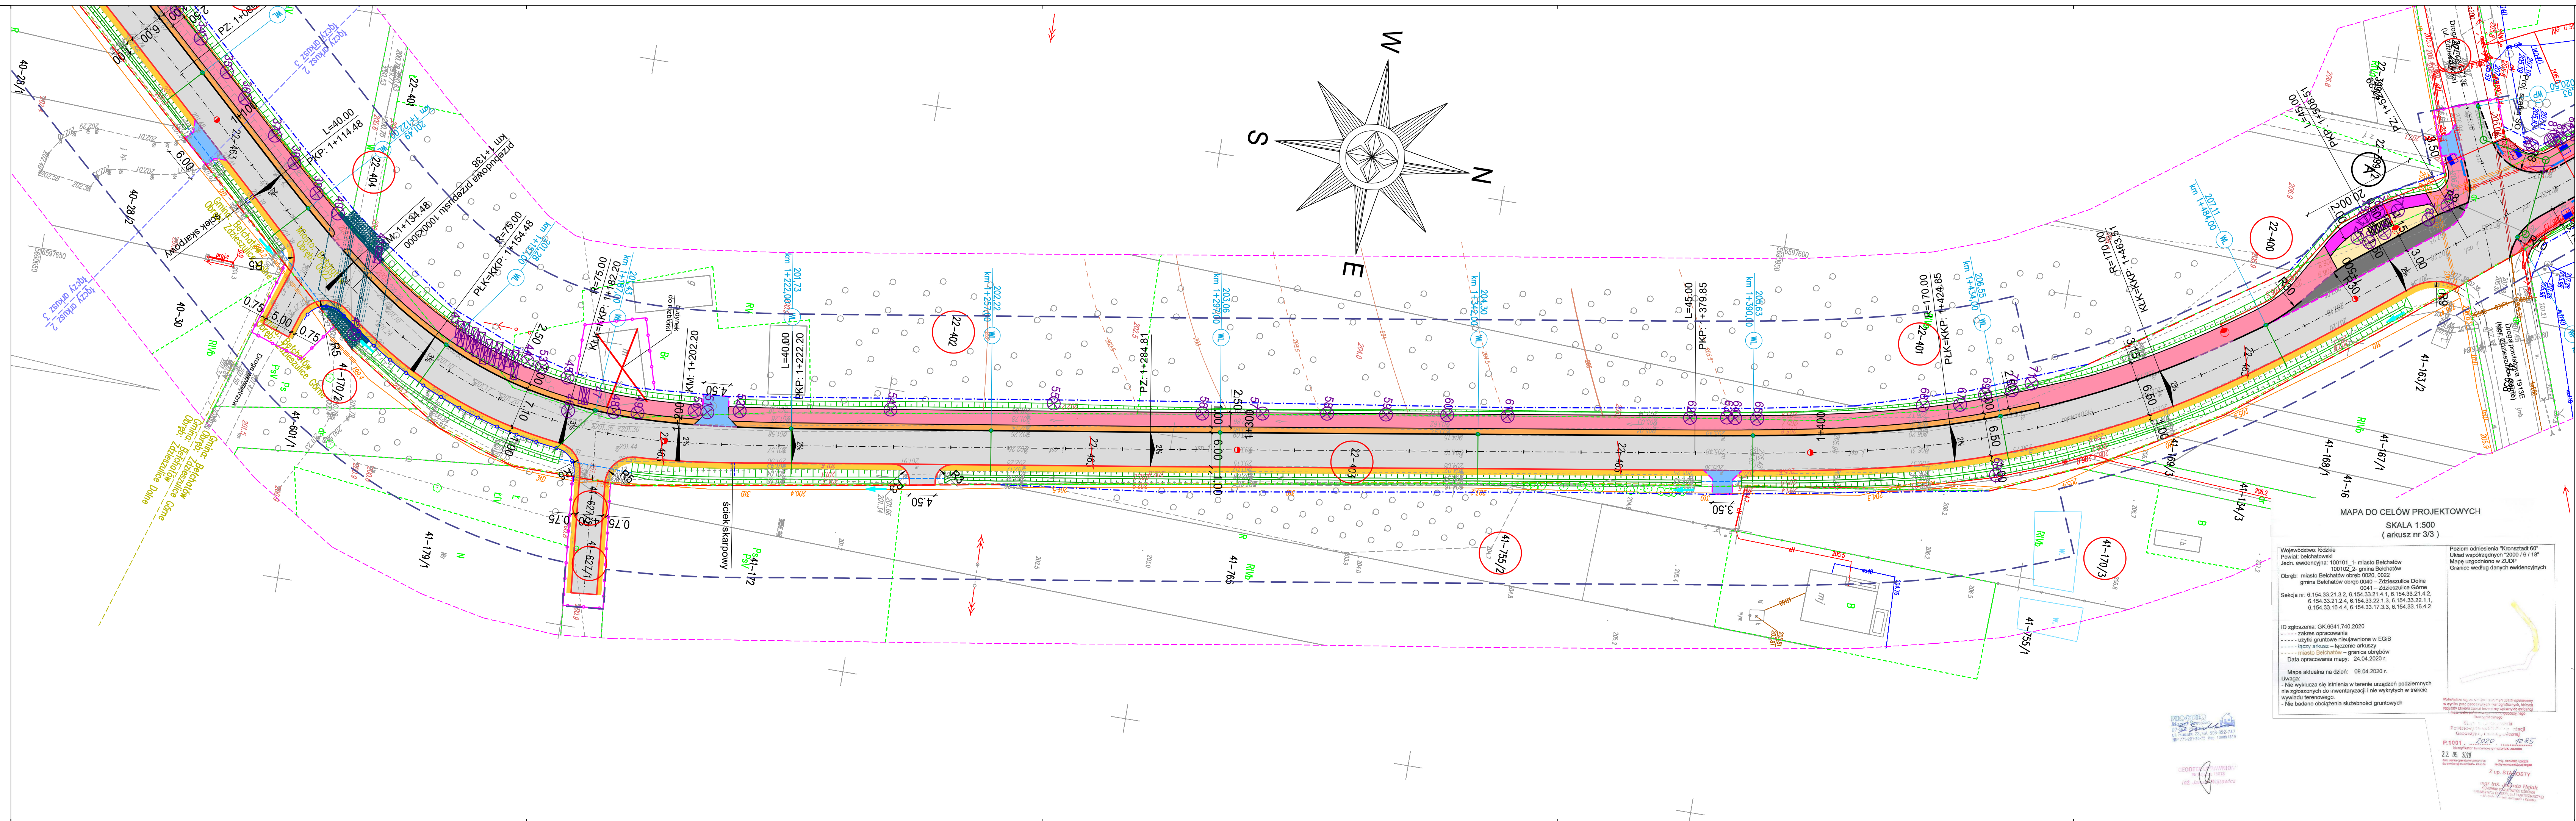

LEGENDA:



proj. oś



linia rozgraniczająca teren



linia projektowanego pasa drogowego



linia czasowego zajęcia terenu



działka przeznaczona pod inwestycję



proj. krawężnik betonowy typ uliczny 15x30x100 cm



proj. krawężnik betonowy typ uliczny 15x30x100 cm wtopiony



proj. krawężnik betonowy typ najazdowy 15x22x100 cm



proj. krawężnik jezdni



proj. obrzeże chodnikowe 8x30x100 cm



proj. opornik betonowy 12x25x100 cm wtopiony



proj. rura pod zjazdem



proj. bariera drogowa stalowa N2W2A



proj. bariera zabezpieczająca U-12a



proj. płyta ostrzegawcza z wypustkami 30x30x8 cm (żółta)



proj. nawierzchnia bitumiczna jezdni



proj. nawierzchnia chodnika/pieszno-rowerowej z beżowej betonowej kostki brukowej koloru czerwonego, gr. 8 cm



proj. nawierzchnia z kostki kamiennej



proj. nawierzchnia chodnika rowerowej z beżowej betonowej kostki brukowej koloru czerwonego, gr. 8 cm



proj. nawierzchnia chodnika/peronu z betonowej kostki brukowej koloru szarego, gr. 8 cm



proj. nawierzchnia jezdną z beżowej betonowej kostki brukowej koloru grafitowego, gr. 8 cm



proj. nawierzchnia zatoki z kamiennej kostki brukowej



proj. nawierzchnia wyspy i opaski z betonowej kostki brukowej koloru szarego, gr. 8 cm



proj. pobocze z mieszanki niezwiązanej z kruszywem, gr. 15 cm



proj. zieleń niska



istn. rów drogowy do odtworzenia (dla skarp 1:1 umocnienie płytą ażurową)



proj. kanalizacja deszczowa



istn. kanalizacja sanitarna do demontażu



proj. przyłącze kanalizacji sanitarnej



proj. kabel oświetleniowy



istn. kabel oświetleniowy do demontażu



proj. latarnia



proj. latarnia (doświetlenie przejść dla pieszych)



proj. kabel elektroenergetyczny



istn. kabel elektroenergetyczny do demontażu



proj. przyłącze elektroenergetyczne



proj. kanalizacja kablowa Orange Polska S.A.



proj. kabel ziemny Orange Polska S.A.



proj. studnia kablowa Orange Polska S.A.



istn. sieć telekomunikacyjna do demontażu





drzewo przeznaczone do przesadzenia lub wycinki





krzewy przeznaczone do wycinki



obszar oddziaływania obiektu zgodnie z art. 43 Ustawy o drogach publicznych (Dz. U. 2016 poz. 1440)

JEDNOSTKA PROJEKTOWA:	
Konsorcjum projektowe:	
	
MTM Infrastruktura Sp. z o.o. (Lider)	
pl. 20 Października 14 62-050 Mosina	
Przedsiębiorstwo Projektowo-Usługowe DROMAX sp. z o.o. ul. K. Libelta 1A lok. 2 61-332 Poznań	
INWESTOR:	
	Powiat Belchatowski ul. Pabianicka 17/19 97-400 Belchatów reprezentowany przez: Powiatowy Zarząd Dróg ul. Lipowa 67A 97-400 Belchatów
STADIUM DOKUMENTACJI:	
PROJEKT BUDOWLANY	
NAZWA INWESTYCJI:	
ROZBUDOWA DROGI POWIATOWEJ NR 1931E (ul. Piotrkowska) ODC. OD UL. ZDZIESZULICKIEJ DO OBWODNICZY WSCHODNIEJ	
BRANZA: DROGOWA, MOSTOWA, SANITARNA, ELEKTRYCZNA, TELEKOMUNIKACYJNA, KONSTRUKCYJNA	
TYTUŁ RYSUNKU:	
PROJEKT ZAGOSPODAROWANIA TERENU	
GL. PROJEKTANT:	PODPIS:
mgr inż. Marcin Konowski 440512415019 zgodnie z załącznikiem nr 1 do projektu w sprawie konkursu na wykonanie projektu	
PROJEKTOWAŁ:	PODPIS:
mgr inż. Tomasz Janiak 44040001000	