


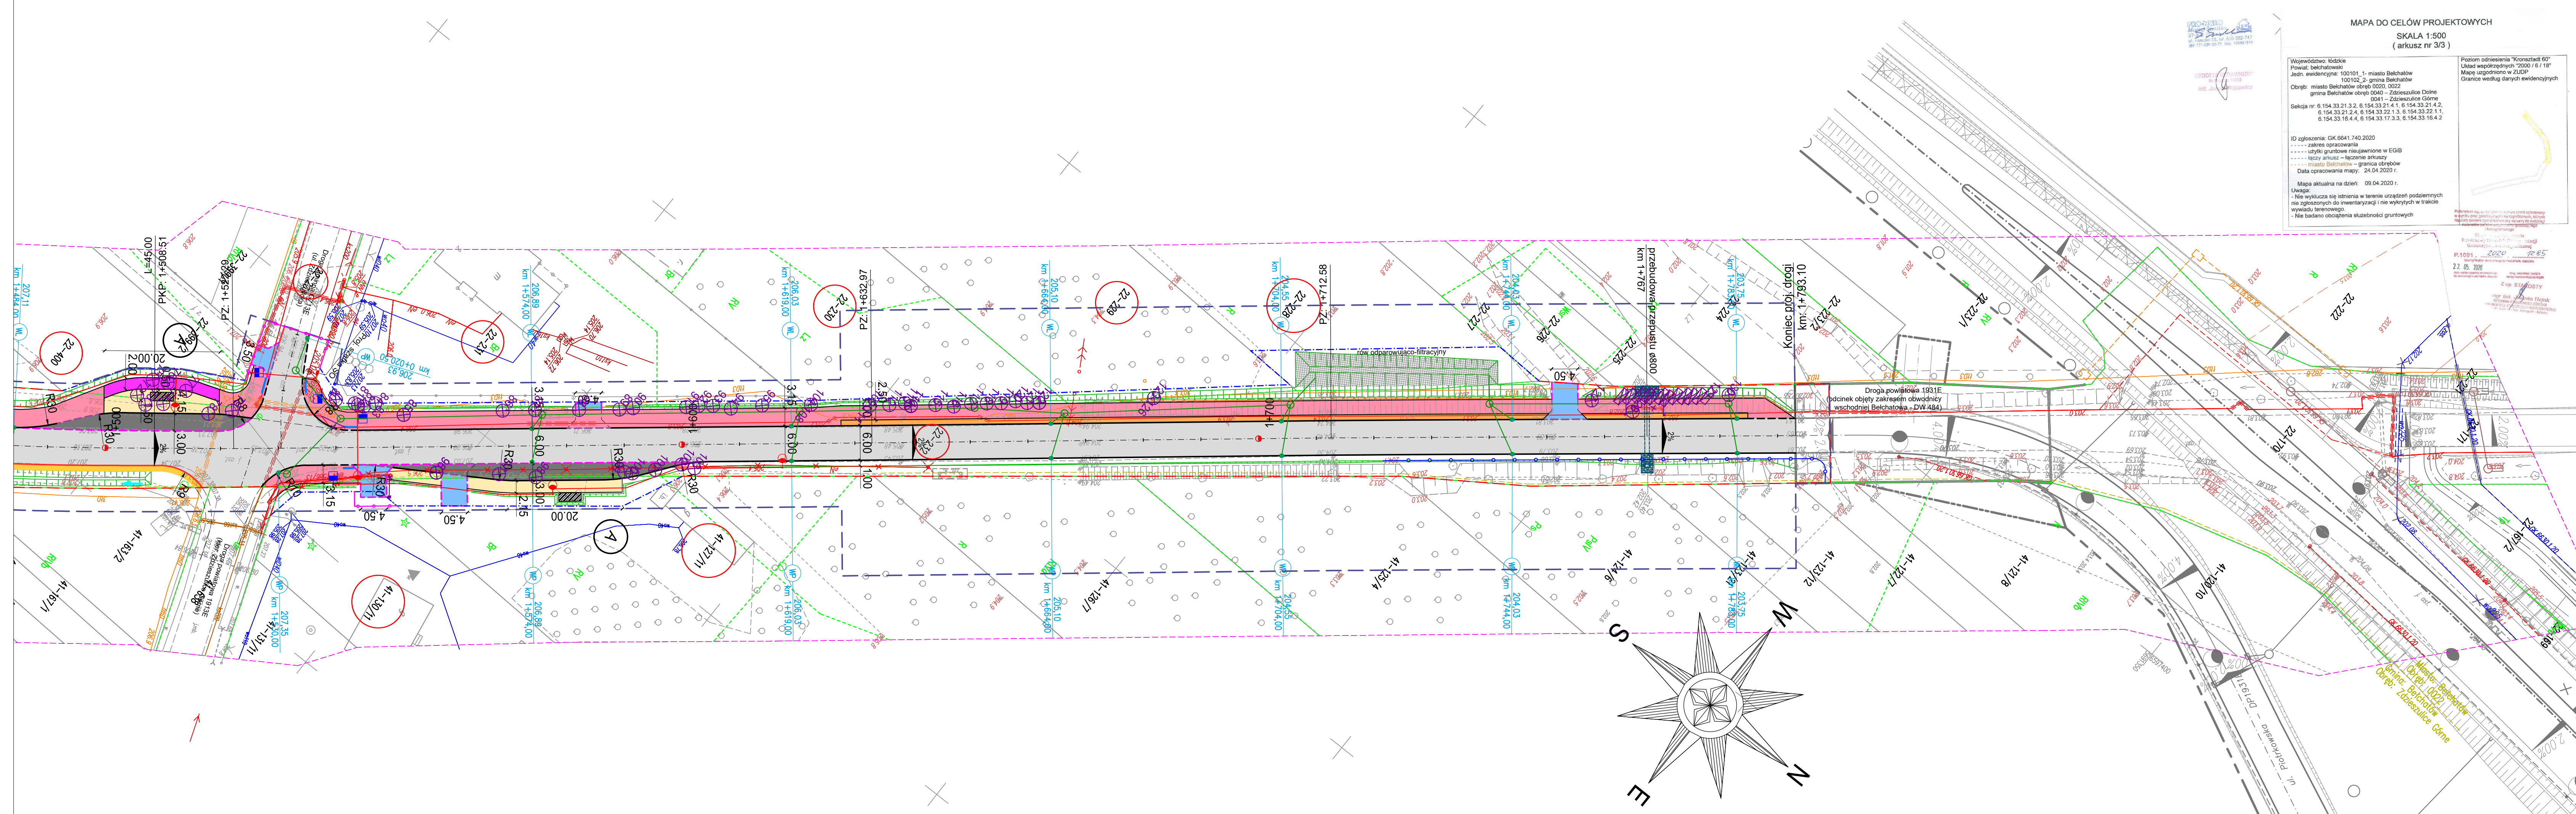

- | LEGENDA: | |
|-----------------|--|
| | proj. oś |
| | linia rozgraniczająca teren |
| | linia projektowanego pasa drogowego |
| | linia czasowego zajęcia terenu |
| | dziśka przeznaczona pod inwestycję |
| | proj. krawężnik betonowy typ uliczny 15x30x100 cm |
| | proj. krawężnik betonowy typ uliczny 15x30x100 cm wtopiony |
| | proj. krawężnik betonowy typ najazdowy 15x22x100 cm |
| | proj. krawędź jezdni |
| | proj. obrzeże chodnikowe 8x30x100 cm |
| | proj. opornik betonowy 12x25x100 cm wtopiony |
| | proj. rura pod jazdem |
| | proj. bariera drogowa stalowa N2W2A |
| | proj. barierka zabezpieczająca U-12a |
| | proj. płyta ostrzegawcza z wypustkami 30x30x8 cm (żółta) |
| | proj. nawierzchnia bitumiczna jezdni |
| | proj. nawierzchnia ścieżki pieszo-rowerowej z bezfazowej betonowej kostki brukowej koloru czerwonego, gr. 8 cm |
| | proj. nawierzchnia z kostki kamiennej |
| | proj. nawierzchnia ścieżki rowerowej z bezfazowej betonowej kostki brukowej koloru czerwonego, gr. 8 cm |
| | proj. nawierzchnia chodnika/poroju z betonowej kostki brukowej koloru szarego, gr. 8 cm |
| | proj. nawierzchniajazdu z bezfazowej betonowej kostki brukowej koloru grafitowego, gr. 8 cm |
| | proj. nawierzchnia zatoki z kamiennej kostki brukowej |
| | proj. nawierzchnia wyspy i opaski z betonowej kostki brukowej koloru szarego, gr. 8 cm |
| | proj. pobocze z mieszaniną niezwiązaną z kruszywem, gr. 15 cm |
| | proj. zieleni niska |
| | istn. rowy drogowy do odwodnienia (dla skarp 1:1 umocnienie płytą ażurową) |
| | proj. kanalizacja deszczowa |
| | istn. kanalizacja sanitarna do demontażu |
| | proj. przyłącze kanalizacji sanitarnej |
| | proj. kabel oświetleniowy |
| | istn. kabel oświetleniowy do demontażu |
| | proj. latarnia |
| | proj. latarnia (doświetlenie przejść dla pieszych) |
| | proj. kabel elektroenergetyczny |
| | istn. kabel elektroenergetyczny do demontażu |
| | proj. przyłącze elektroenergetyczne |
| | proj. kanalizacja kablowa Orange Polska S.A. |
| | proj. kabel ziemny Orange Polska S.A. |
| | proj. studnia kablowa Orange Polska S.A. |
| | istn. sieć telekomunikacyjna do demontażu |
| | drzewo przeznaczone do przesadzenia lub wycinki |
| | drzewo przeznaczone do wycinki |
| | obszar oddziaływania obiektu zgodnie z art. 43 Ustawy o doposażeniu publicznego (Dz. U. 2016 nr. 1440) |

[illegible]