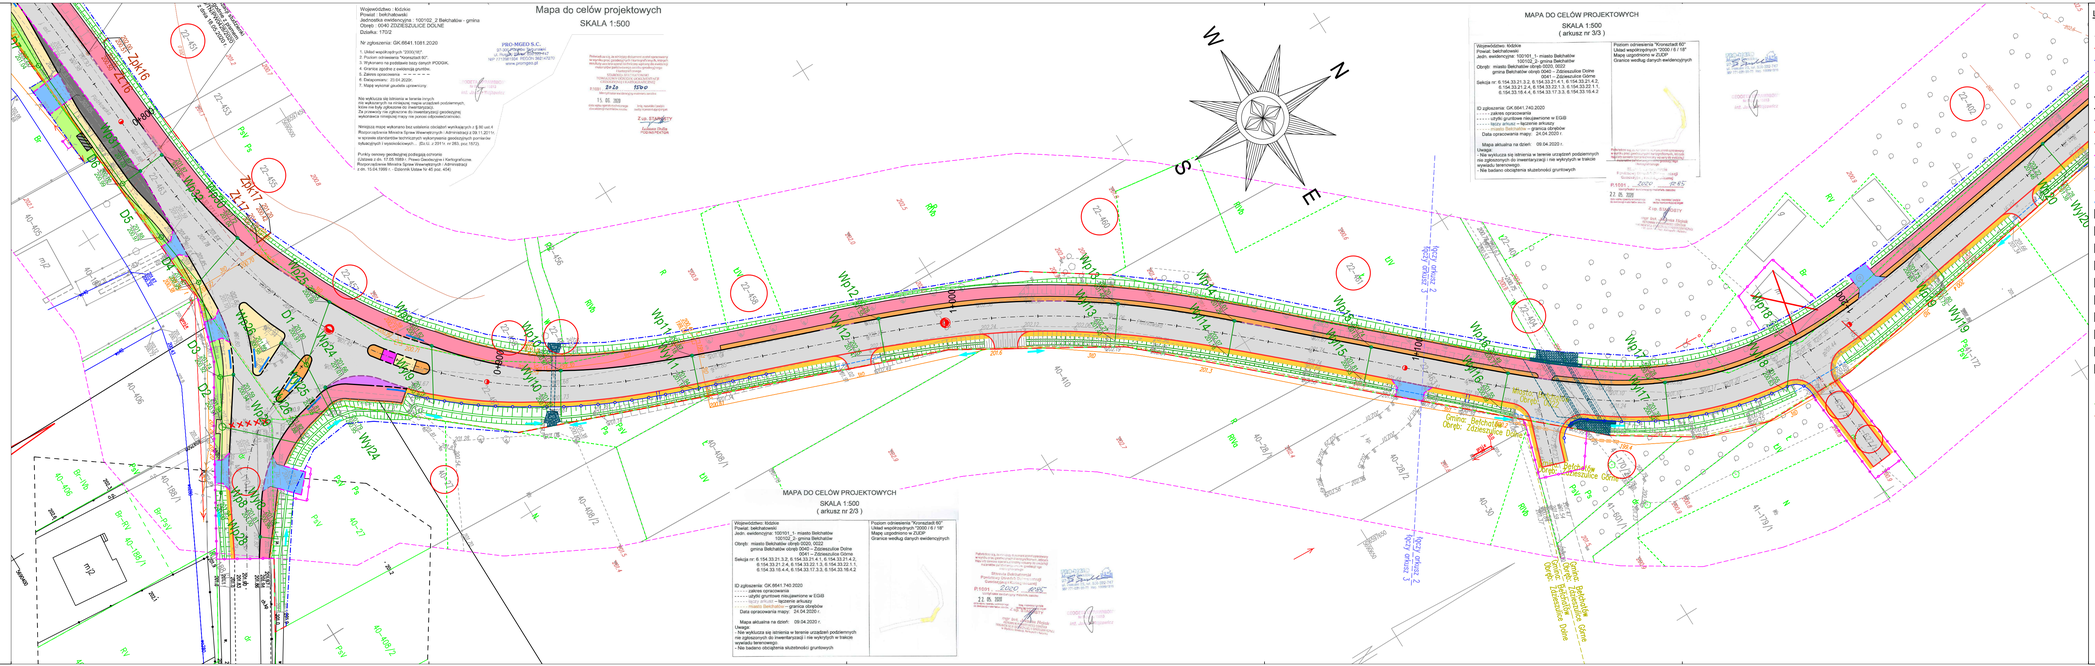
Mapa do celów projektowych
SKALA 1:500
MAPA DO CELÓW PROJEKTOWYCH
SKALA 1:500
(arkusz nr 3/3)
MAPA DO CELÓW PROJEKTOWYCH
SKALA 1:500
(arkusz nr 2/3)
Wojewódzkie Kolejowe
Powiat: bełchatowski
Jedn. ewidencyjna: 100101_1- miasto Bełchatów
100102_2- gmina Bełchatów
Obręb: miasto Bełchatów obręb 0040 - 2022
gmina Bełchatów obręb 0040 - Zdzieszulice Górne
0041 - Zdzieszulice Dolne
Sekcja nr: 6.154.33.21.3.2, 6.154.33.21.4.1, 6.154.33.21.4.2, 6.154.33.21.2.4, 6.154.33.22.1.3, 6.154.33.22.1.1, 6.154.33.16.4.4, 6.154.33.17.3.3, 6.154.33.16.4.2
ID ujgeoserwis: GK.6641.740.2020
- zakres opracowania
- użyte grunty/ruroc nieujętnione w EGiB
- tapa arkusz – fazowanie arkuszy
- granice obrębów
Data opracowania mapy: 24.04.2020 r.
- Mapa aktualna na dzień: 09.04.2020 r.
Uwagi:
- Nie wyłącza się istnienia w terenie urządzeń podziemnych na gęsiowionych do inwentaryzacji i nie wykrytych w trakcie wywiadu terenowego.
- Nie badano obciążenia skutetnności gruntowych
Poziom odniesienia "Kronstadt 60"
Układ współrzędnych "2000 / 6 / 18"
Mapy uzgodnione w ZUDP
Granice według danych ewidencyjnych
PRO-MGEO S.C.
www.promgeo.pl
Zatwierdzam do wykonania dokumentacji geodezyjnej i kartograficznej, mającej charakter techniczno-prawny, w ramach zadania pt. „Rozbudowa drogi powiatowej nr 1931E (ul. Piotrkowska) od ul. Zdzieszulickiej do obwodnicy wschodniej"
Bełchatów, dnia 22.05.2020 r.
Starosta Bełchatowski
Zgodność z mapą zasadniczą stwierdza się
Bełchatów, dnia 22.05.2020 r.
Z up. GEODETY POWIATOWEGO
Kierownik Referatu Geodezji i Kartografii
Bełchatów
Obręb: Bełchatów 2
Obręb: Zdzieszyce
Obręb: Bełchatów 1
Obręb: Zdzieszyce Górne
Obręb: Zdzieszyce Dolne
Obręb: Bełchatów 1