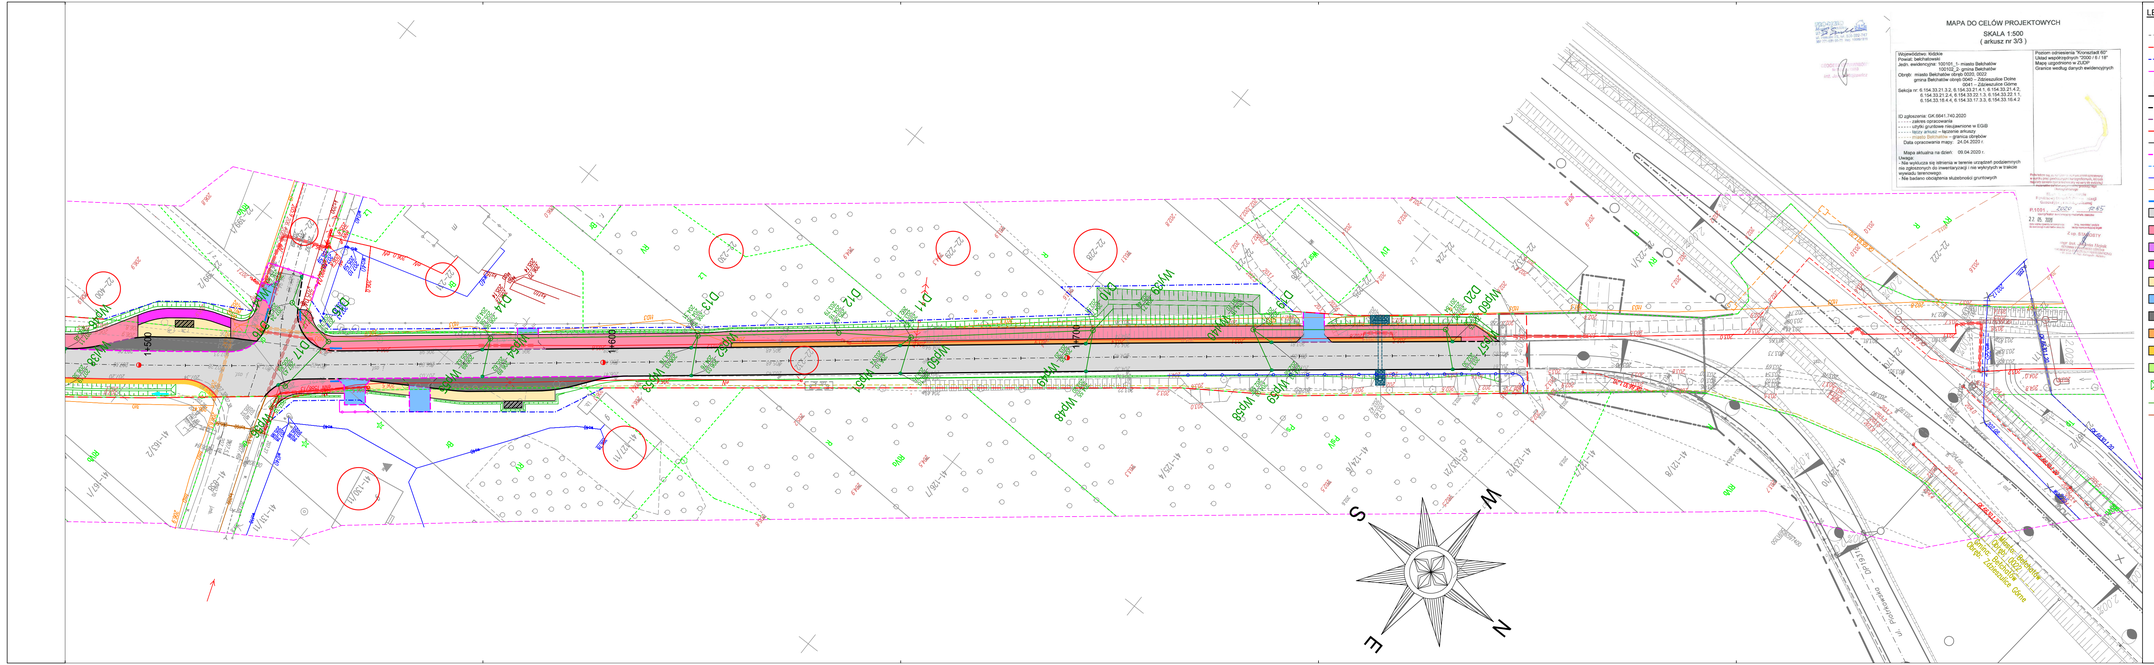
MAPA DO CELÓW PROJEKTOWYCH
SKALA 1:500
(arkusz nr 3/3)
Województwo: lódzkie
Powiat: bełchatowski
Jedn. ewidencyjna: 100101_1- miasto Bełchatów
100102_2- gmina Bełchatów
Obręb: miasto Bełchatów obręb 0020, 0022
gmina Bełchatów obręb 0041 - Kamieńsk
0041 – Zajęczaczka Górna
Sekcja nr: 6.154.33.21.3.2, 6.154.33.21.4.1, 6.154.33.21.4.2,
6.154.33.21.2.4, 6.154.33.22.1.3, 6.154.33.22.1.1,
6.154.33.18.4.4, 6.154.33.17.3.3, 6.154.33.16.4.2
EZ zgłoszenia: GK.6841.740.2020
Rodzaj mapy: zasadnicza
- - - -