


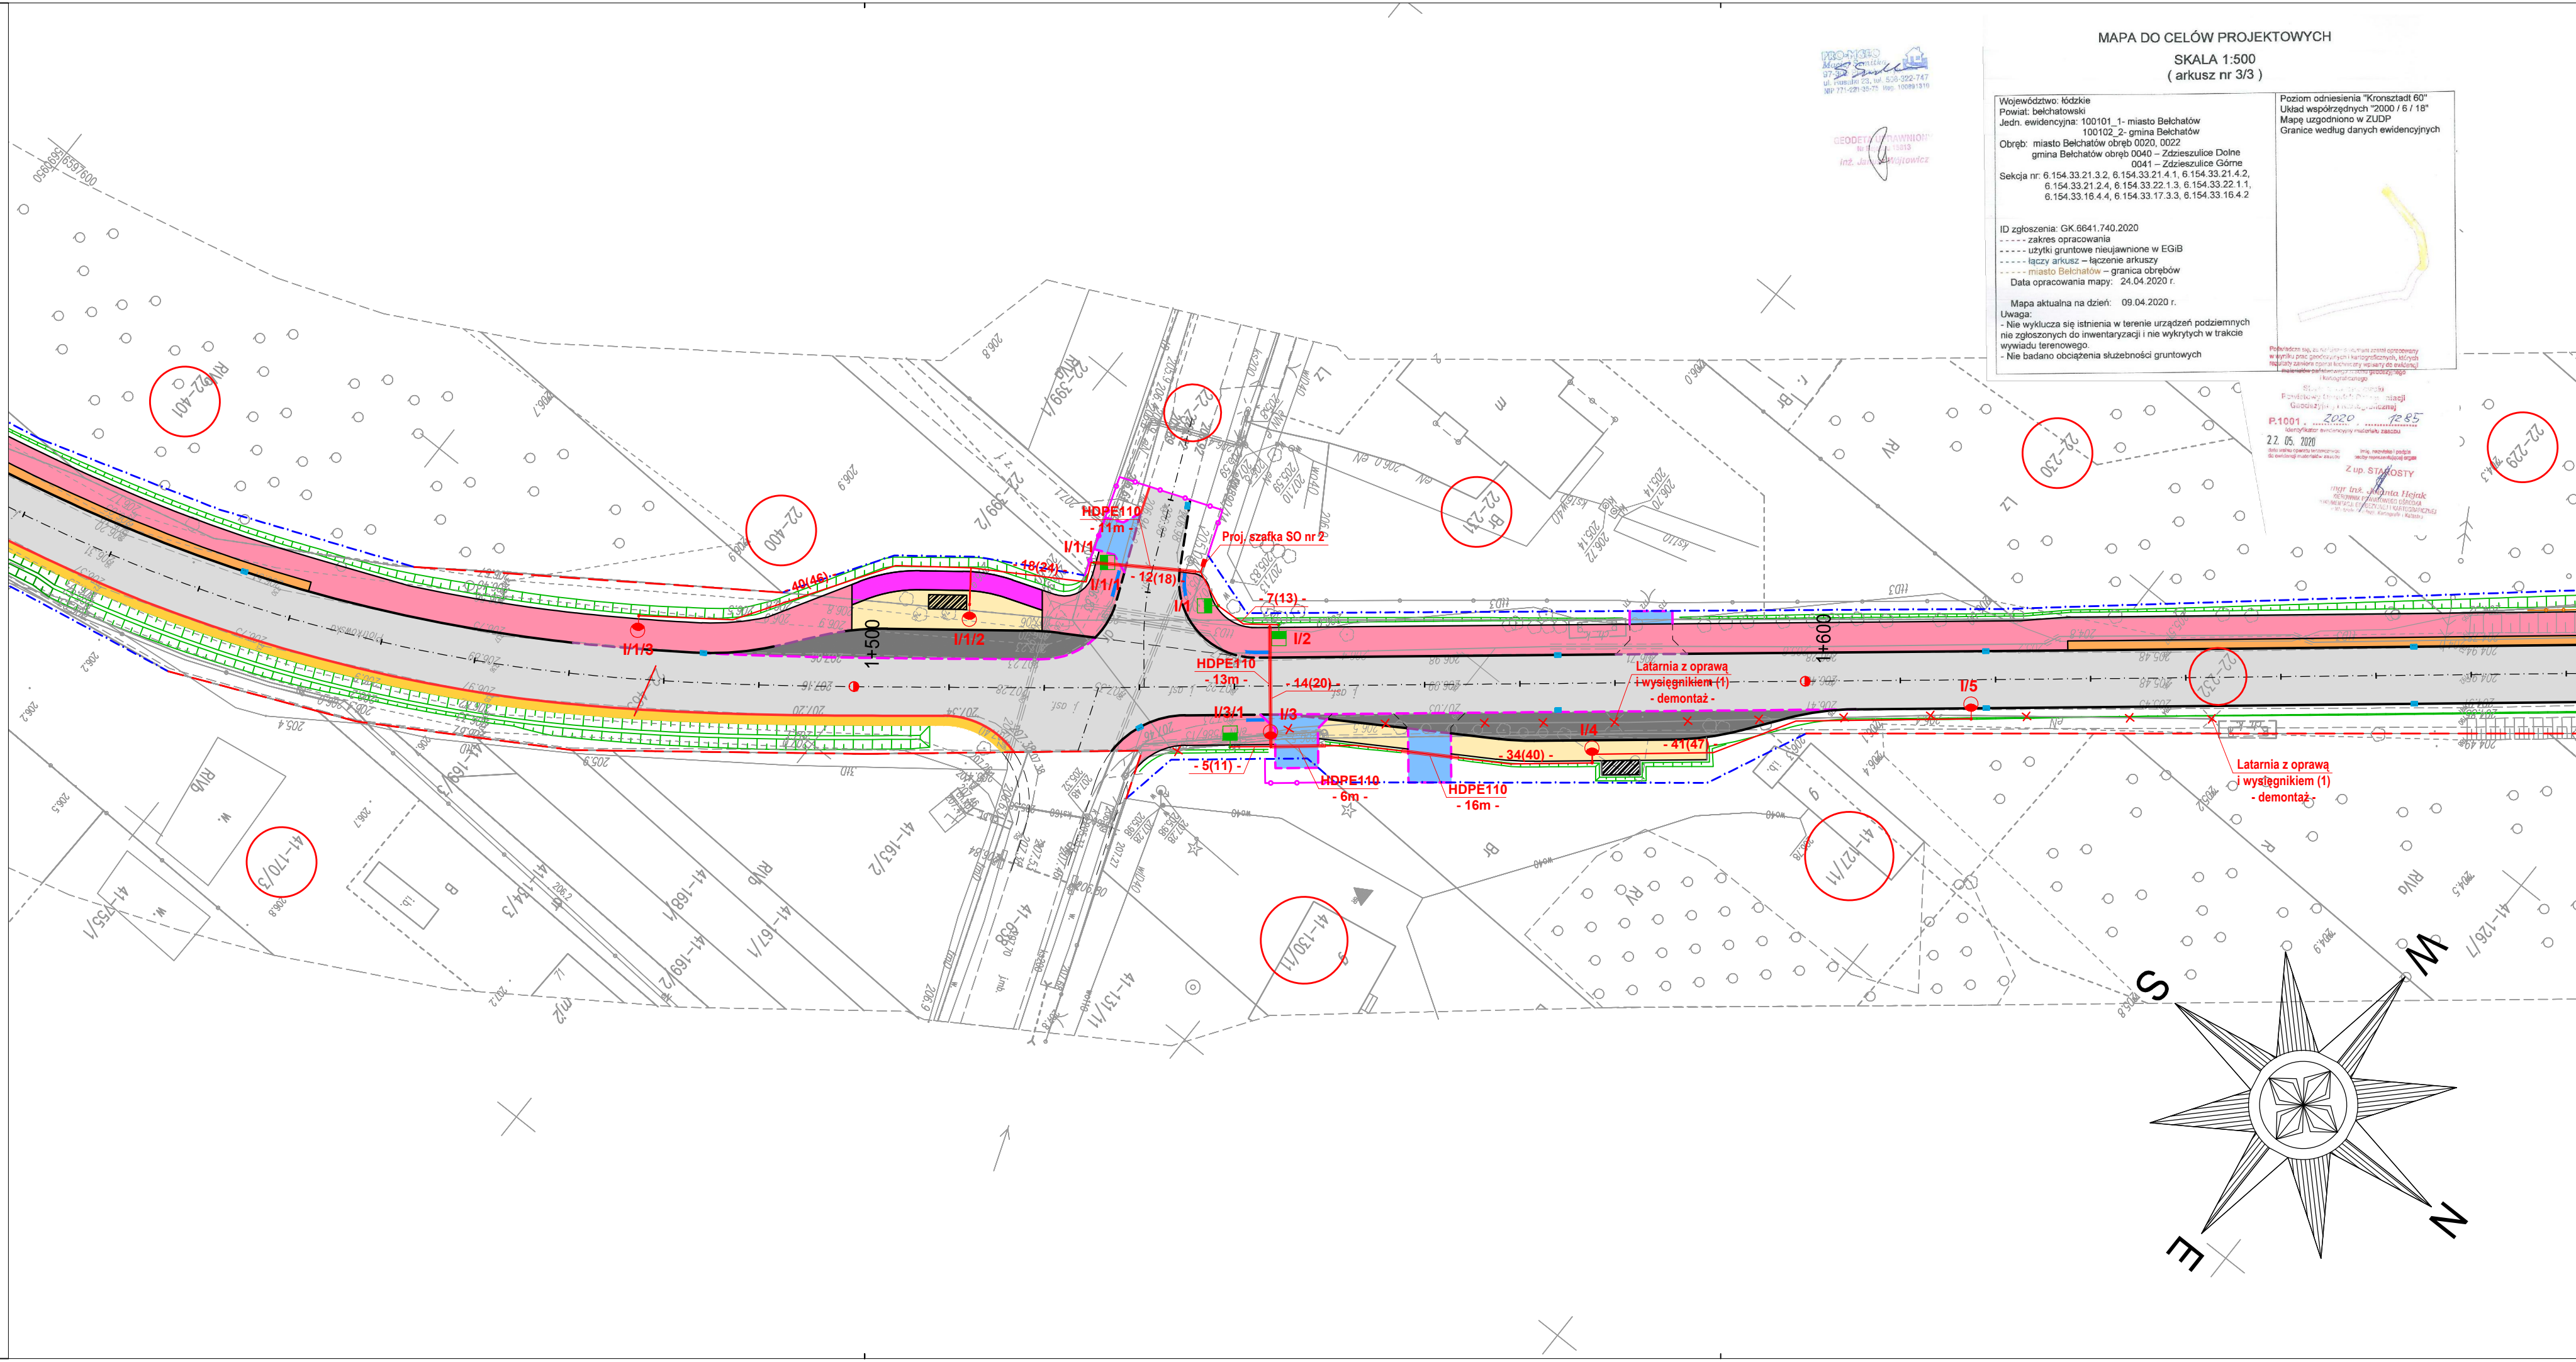

PROJEKTOWAŁ:
mgr inż. Piotr Piskorek
ZAP/0219/POE/11
upr. bud. do projektowania bez ograniczeń
w specjalności elektrycznej

Województwo łódzkie
Powiat: bełchatowski
Jedn. ewidencyjna: 100101, 1- miasto Bełchatów
100102, 2- gmina Bełchatów
Obręb: miasto Bełchatów obręb 0040 – Zdzieszulice Dolne
0041 – Zdzieszulice Górne
Sektoria nr: 6.154.33.21.3.2, 6.154.33.21.4.1, 6.154.33.21.4.2,
6.154.33.21.4.4, 6.154.33.22.1.3, 6.154.33.22.1.1,
6.154.33.16.4.4, 6.154.33.17.3.3, 6.154.33.16.4.2

ID zgłoszenia: GK.6641.740.2020
----- zakres opracowania
----- użyci gruntowe niejawione w EGIB
----- łączny arkusz – łączenie arkuszy
----- miasto Bełchatów – granica obrębów
Data opracowania mapy: 24.04.2020 r.

Mapa aktualna na dzień: 09.04.2020 r.

Uwaga:
- Nie wyklucza się istnienia w terenie urządzeń podziemnych
nie zgłoszonych do inwentaryzacji i nie wykrytych w trakcie
wywiadu terenowego.
- Nie badano obciążenia służebności gruntowych

POZIOM ODNIESIENIA "KRONSTADT 60"
Układ współrzędnych "2000 / 6 / 18"
Mapę ujednolicono w ZUOP
Granice według danych ewidencyjnych

Przebieg linii na planie i w przekroju poprzecznym
wzrostu i spadku terenu i linii projektowanych
wzrostu i spadku terenu i linii projektowanych
wzrostu i spadku terenu i linii projektowanych

22.05.2020
mgr inż. Michał Słaby
MAP/0370/PWBE/17
upr. bud. do projektowania bez ograniczeń
w specjalności elektrycznej

- Legenda:**
- proj. kabel oświetleniowy YAKY 4x35mm² + FeZn 30x4
 - proj. rura osłonowa HDPEd110
 - proj. latarnia h=10m, w=1,5m z oprawą LED o mocy 38W (optyka drogowa)
 - proj. latarnia h=6m z oprawą LED o mocy 38W (optyka do PDP)
 - proj. latarnia h=6m, w=1,5m z oprawą LED o mocy 38W (optyka do PDP)
 - linia rozgraniczająca teren
 - linia projektowanego pasa drogowego
 - linia czasowego zajęcia terenu
 - działka przeznaczona pod inwestycję
 - proj. krawężnik betonowy typ uliczny 15x30x100 cm
 - proj. krawężnik betonowy typ uliczny 15x30x100 cm wtopiony
 - proj. krawężnik betonowy typ najazdowy 15x22x100 cm
 - proj. krawędź jezdni
 - proj. obrzeże chodnikowe 8x30x100 cm
 - proj. opornik betonowy 12x25x100 cm wtopiony
 - proj. rura pod zjazdem
 - proj. bariera drogowa stalowa N2W2A
 - proj. bariera zabezpieczająca U-12a
 - proj. płyta ostrzegawcza z wypustkami 30x30x8 cm (żółta)
 - proj. nawierzchnia bitumiczna jezdni
 - proj. nawierzchnia ścieżki pieszo-rowerowej z bezfazowej betonowej kostki brukowej koloru czerwonego, gr. 8 cm
 - proj. nawierzchnia z kostki kamiennej
 - proj. nawierzchnia ścieżki rowerowej z bezfazowej betonowej kostki brukowej koloru czerwonego, gr. 8 cm
 - proj. nawierzchnia chodnika/peronu z betonowej kostki brukowej koloru szarego, gr. 8 cm
 - proj. nawierzchnia zjazdu z bezfazowej betonowej kostki brukowej koloru grafitowego, gr. 8 cm
 - proj. nawierzchnia zatoki z kamiennej kostki brukowej
 - proj. nawierzchnia wyspy i opaski z betonowej kostki brukowej koloru szarego, gr. 8 cm
 - proj. pobocze z mieszanki niezwiązanej z kruszywem, gr. 15 cm
 - proj. zieleni niska
 - istn. rów drogowy do odtworzenia (dla skarp 1:1 u mocnienie płytą ażurową)

JEDNOSTKA PROJEKTOWA:

Konsorcjum projektowe:

MTM Infrastruktura Sp. z o.o. (Lider)
pl. 20 Października 14
62-050 Mosina

Przedsiębiorstwo Projektowo-Usługowe DROMAX sp. z o.o.
ul. K. Libelta 1A lok. 2
61-332 Poznań

INWESTOR:

Powiat Bełchatowski
ul. Pabianicka 17/19
97-400 Bełchatów
reprezentowany przez:
Powiatowy Zarząd Dróg
ul. Lipowa 67A
97-400 Bełchatów

STADIUM DOKUMENTACJI:

PROJEKT BUDOWLANY

NAZWA INWESTYCJI:

ROZBUDOWA DROGI POWIATOWEJ NR 1931E (ul. Piotrkowska) ODC. OD UL. ZDZIESZULICKIEJ DO OBWODNICY WSCHODNIEJ

BRANŻA:

ELEKTRYCZNA

TYTUŁ RYSUNKU:

PLAN SYTUACYJNY

PROJEKTOWAŁ: mgr inż. Piotr Piskorek ZAP/0219/POE/11 upr. bud. do projektowania bez ograniczeń w specjalności elektrycznej	PODPIS:		
SPRAWDZIŁ: mgr inż. Michał Słaby MAP/0370/PWBE/17 upr. bud. do projektowania bez ograniczeń w specjalności elektrycznej	PODPIS:		
NR REWIZJI: 1	DATA REWIZJI: 19.05.2021	SKALA: 1:500	NR RYSUNKU: 01-2
NAZWA PLIKU: 061_PB_OSW_ps.dwg (061_PB_OSW_ps-01-w.pdf)			