


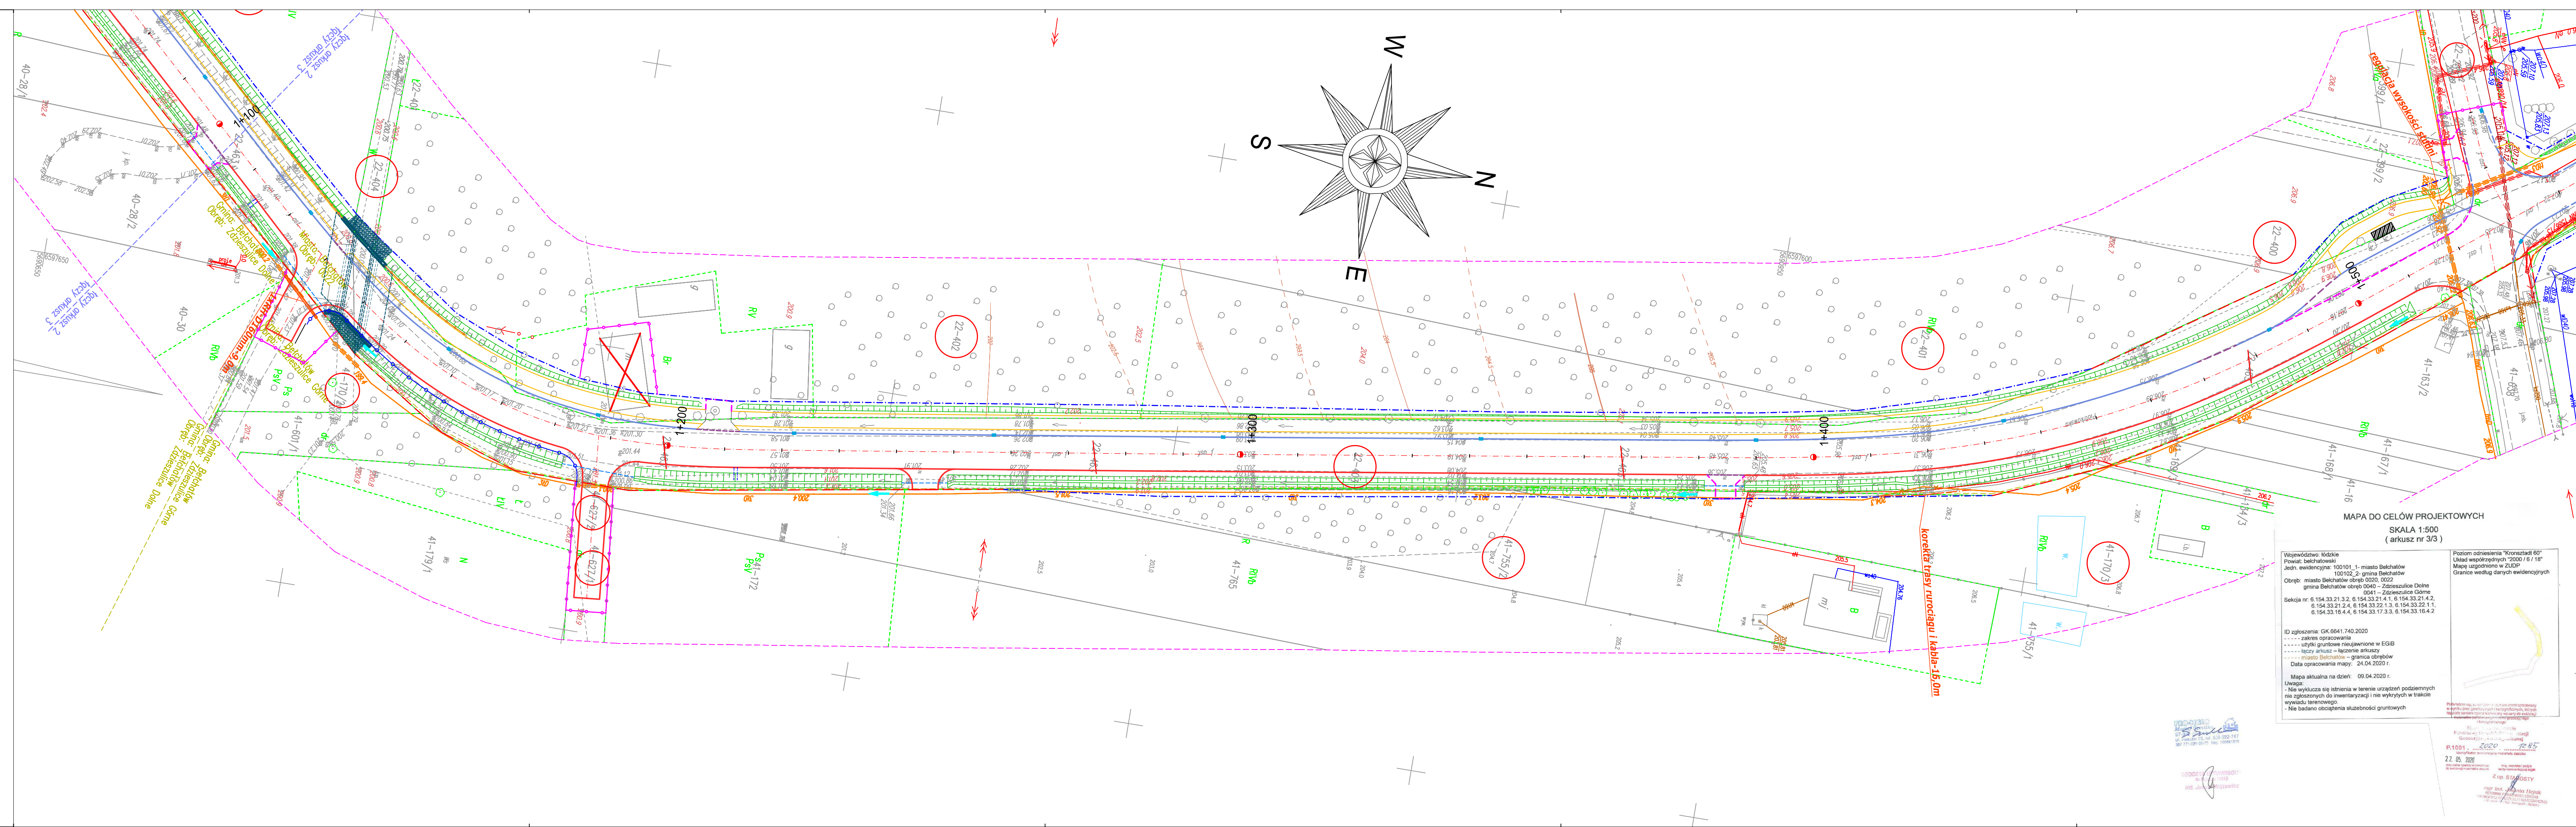

LEGENDA BRANŻA TELEKOMUNIKACYJNA:

- istn. sieć telekom.
- istn. sieć telekom. do demontażu
- projektowana studnia kablowa Orange Polska SA
- projektowana kanalizacja kablowa Orange Polska SA
- projektowany kabel ziemny Orange Polska SA
- projektowana rura osłona Orange Polska SA

JEDNOSTKA PROJEKTOWA:


Konsorcjum projektowe:



MTM Infrastruktura Sp. z o.o. (Lider)
pl. 20 Października 14
62-050 Mosina

Przedsiębiorstwo Projektowo-Usługowe DROMAX sp. z o.o.
ul. K. Libelta 1A lok. 2
61-332 Poznań

INWESTOR:

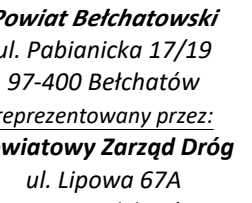

Powiat Belchatowski
ul. Pabianicka 17/19
97-400 Bełchatów

reprezentowany przez:
Powiatowy Zarząd Dróg
ul. Lipowa 67A
97-400 Bełchatów

STADIUM DOKUMENTACJI:

PROJEKT BUDOWLANY

NAZWA INWESTYCJI:

ROZBUDOWA DROGI POWIATOWEJ NR 1931E (ul. Piotrkowska) ODC. OD UL. ZDZIESZULICKIEJ DO OBWODNICZY WSCHODNIEJ

BRANŻA:

TELEKOMUNIKACJA

TYTUŁ RYSUNKU:

PLAN SYTUACYJNY

PROJEKTOWAŁ:	PODPIS:
mgr inż. Przemysław Iwański DTT-11/02234/02/1	
mgr inż. Dawid Szapka WKP/0184/PWOT/12	

NR REWIZJI:	DATA REWIZJI:	SKALA:	NR RYSUNKU:
1	19.05.2021	1:500	01-3

NAZWA PLIKU:

061_PB_ST_ps.dwg (061_PB_ST_ps-01-3.pdf)