


zakres objęty  
odrębnym  
opracowaniem

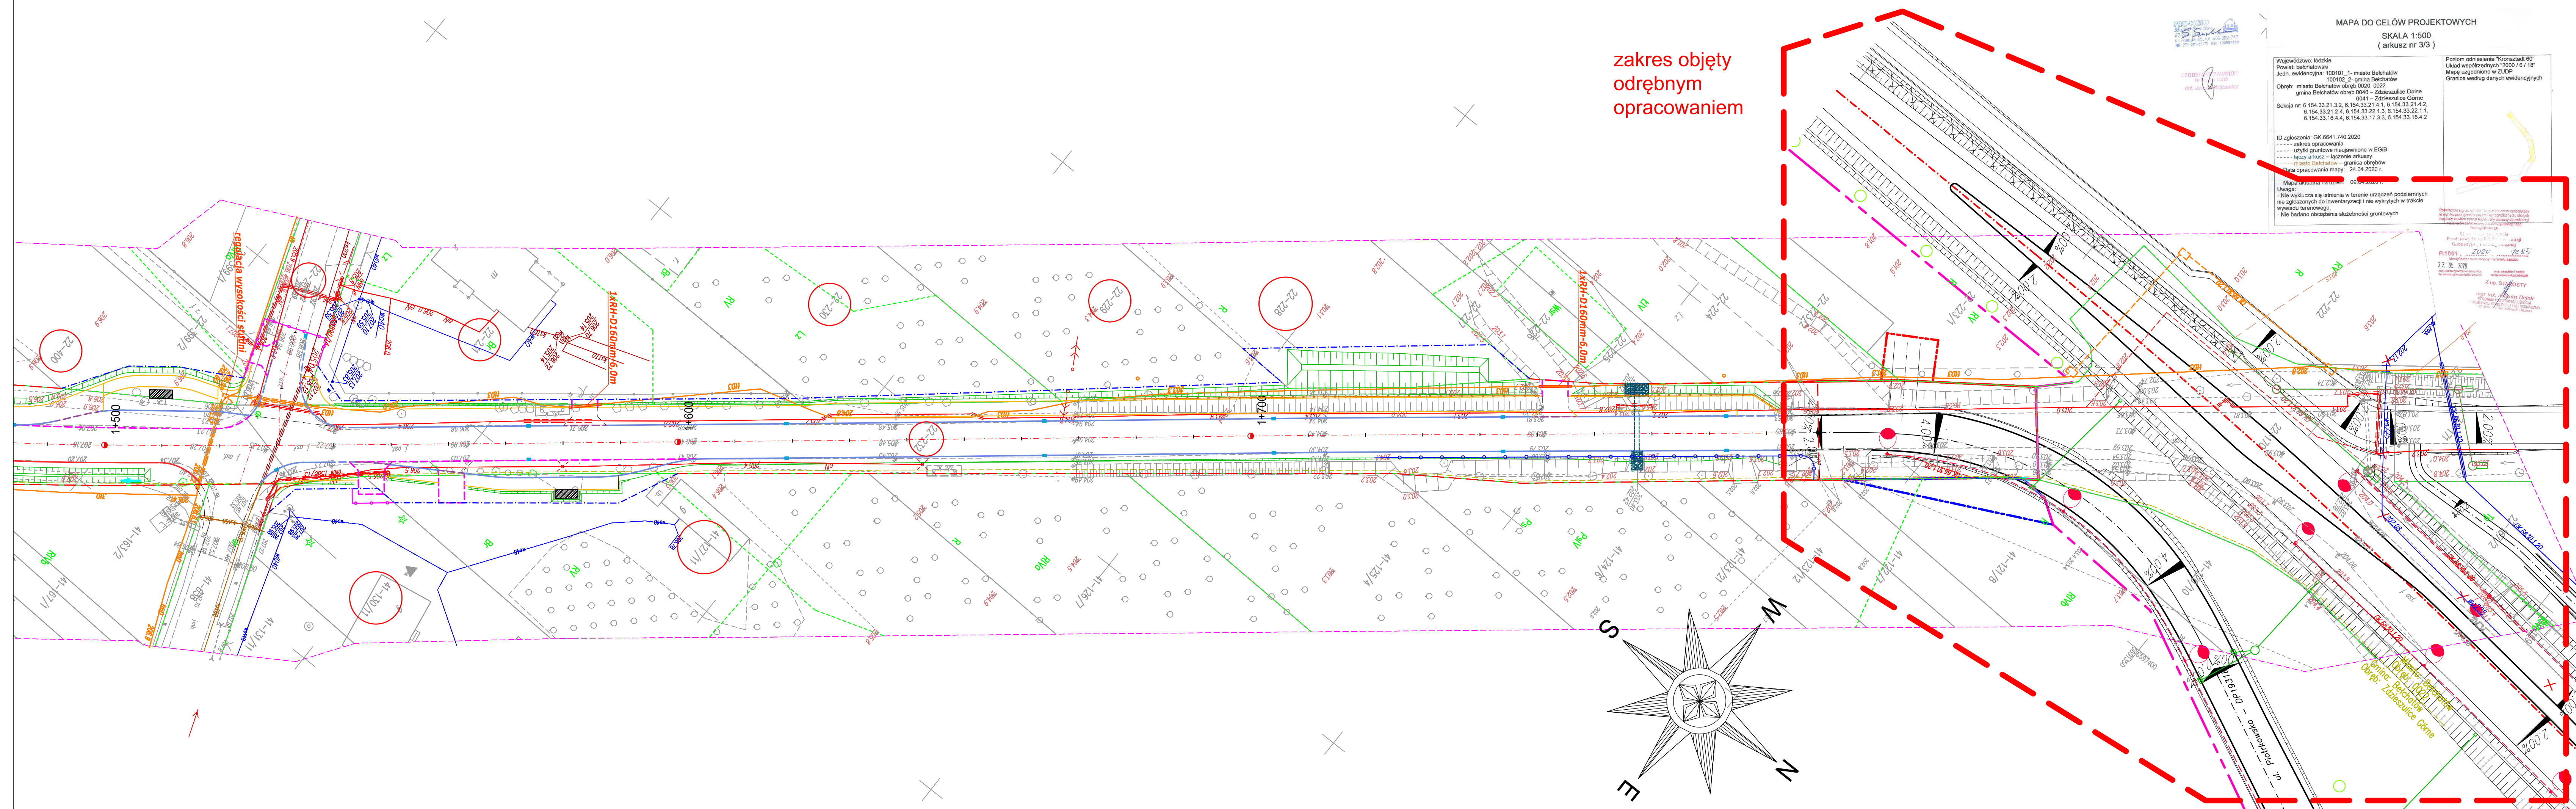

MAPA DO CEŁÓW PROJEKTOWYCH  
SKALA 1:500  
(arkusz nr 3/3)

Województwo: łódzkie  
Powiat: belchatowski  
Jedn. ewidencyjna: 100101\_1-miasto Belchatów  
100102\_2-gmina Belchatów  
Obręb: miasto Belchatów obręb 0040 - Zdzieszulice Górne  
0041 - Zdzieszulice Górne  
Sektora nr: 6.154.33.21.3.2, 6.154.33.21.4.1, 6.154.33.21.4.2,  
6.154.33.21.2.4, 6.154.33.22.1.3, 6.154.33.22.1.1,  
6.154.33.16.4.4, 6.154.33.17.3.3, 6.154.33.16.4.2

ID zgłoszenia: GK.6641.740.2020  
--- zakres opracowania  
--- użycie gruntu niezawieszone w EGIB  
--- linie arkuszy - łączenie arkuszy  
--- miasto Belchatów - granica obrębów  
Data opracowania mapy: 24.04.2020 r.

Mapa aktualizacja na dzień: 09.05.2020 r.

Uwaga:  
- Nie wyklucza się istnienia w terenie urządzeń podziemnych  
nie zgłoszonych do inwentaryzacji i nie wykrytych w trakcie  
wywiadu terenowego.  
- Nie badano obciążenia służebności gruntowych

LEGENDA BRANŻA TELEKOMUNIKACYJNA:

|  |                                                   |
|--|---------------------------------------------------|
|  | istn. sieć telekom.                               |
|  | istn. sieć telekom. do demontażu                  |
|  | projektowana studnia kablowa Orange Polska SA     |
|  | projektowana kanalizacja kablowa Orange Polska SA |
|  | projektowany kabel ziemny Orange Polska SA        |
|  | projektowana rura osłonowa Orange Polska SA       |

JEDNOSTKA PROJEKTOWA:

Konsorcjum projektowe:

**MTM Infrastruktura Sp. z o.o.**  
(Lider)  
pl. 20 Października 14  
62-050 Mosina

**Przedsiębiorstwo  
Projektowo-Usługowe  
DROMAX sp. z o.o.**  
ul. K. Libelta 1A lok. 2  
61-332 Poznań

INWESTOR:

**Powiat Belchatowski**  
ul. Pabianicka 17/19  
97-400 Belchatów  
reprezentowany przez:  
**Powiatowy Zarząd Dróg**  
ul. Lipowa 67A  
97-400 Belchatów

STADIUM DOKUMENTACJI:

**PROJEKT BUDOWLANY**

NAZWA INWESTYCJI:

**ROZBUDOWA DROGI POWIATOWEJ  
NR 1931E (ul. Piotrkowska)  
ODC. OD UL. ZDZIESZULICKIEJ DO  
OBWODNICZY WSCHODNIEJ**

BRANŻA:

**TELEKOMUNIKACJA**

TYTUŁ RYSUNKU:

**PLAN SYTUACYJNY**

|   |             |
|---|-------------|
| PROJEKTOWAŁ:<br>mgr inż. Przemysław Iwański<br>DTT-TU/02234/02/01<br>opr. bud. do projektowania i kierowania robotami bez<br>ograniczeń w specjalności telekomunikacyjnej | PODPIS:<br> |
| SPRAWDZIŁ:<br>mgr inż. Dawid Szapka<br>WKP/0184/PWOT/12<br>opr. bud. do projektowania i kierowania robotami bez<br>ograniczeń w specjalności telekomunikacyjnej           | PODPIS:<br> |

|                  |                             |                 |                     |
|------------------|-----------------------------|-----------------|---------------------|
| NR REWIZJI:<br>1 | DATA REWIZJI:<br>19.05.2021 | SKALA:<br>1:500 | NR RYSUNKU:<br>01-4 |
|------------------|-----------------------------|-----------------|---------------------|

NAZWA PLIKU:  
061\_PB\_ST\_ps.dwg (061\_PB\_ST\_ps-01-4.pdf)