
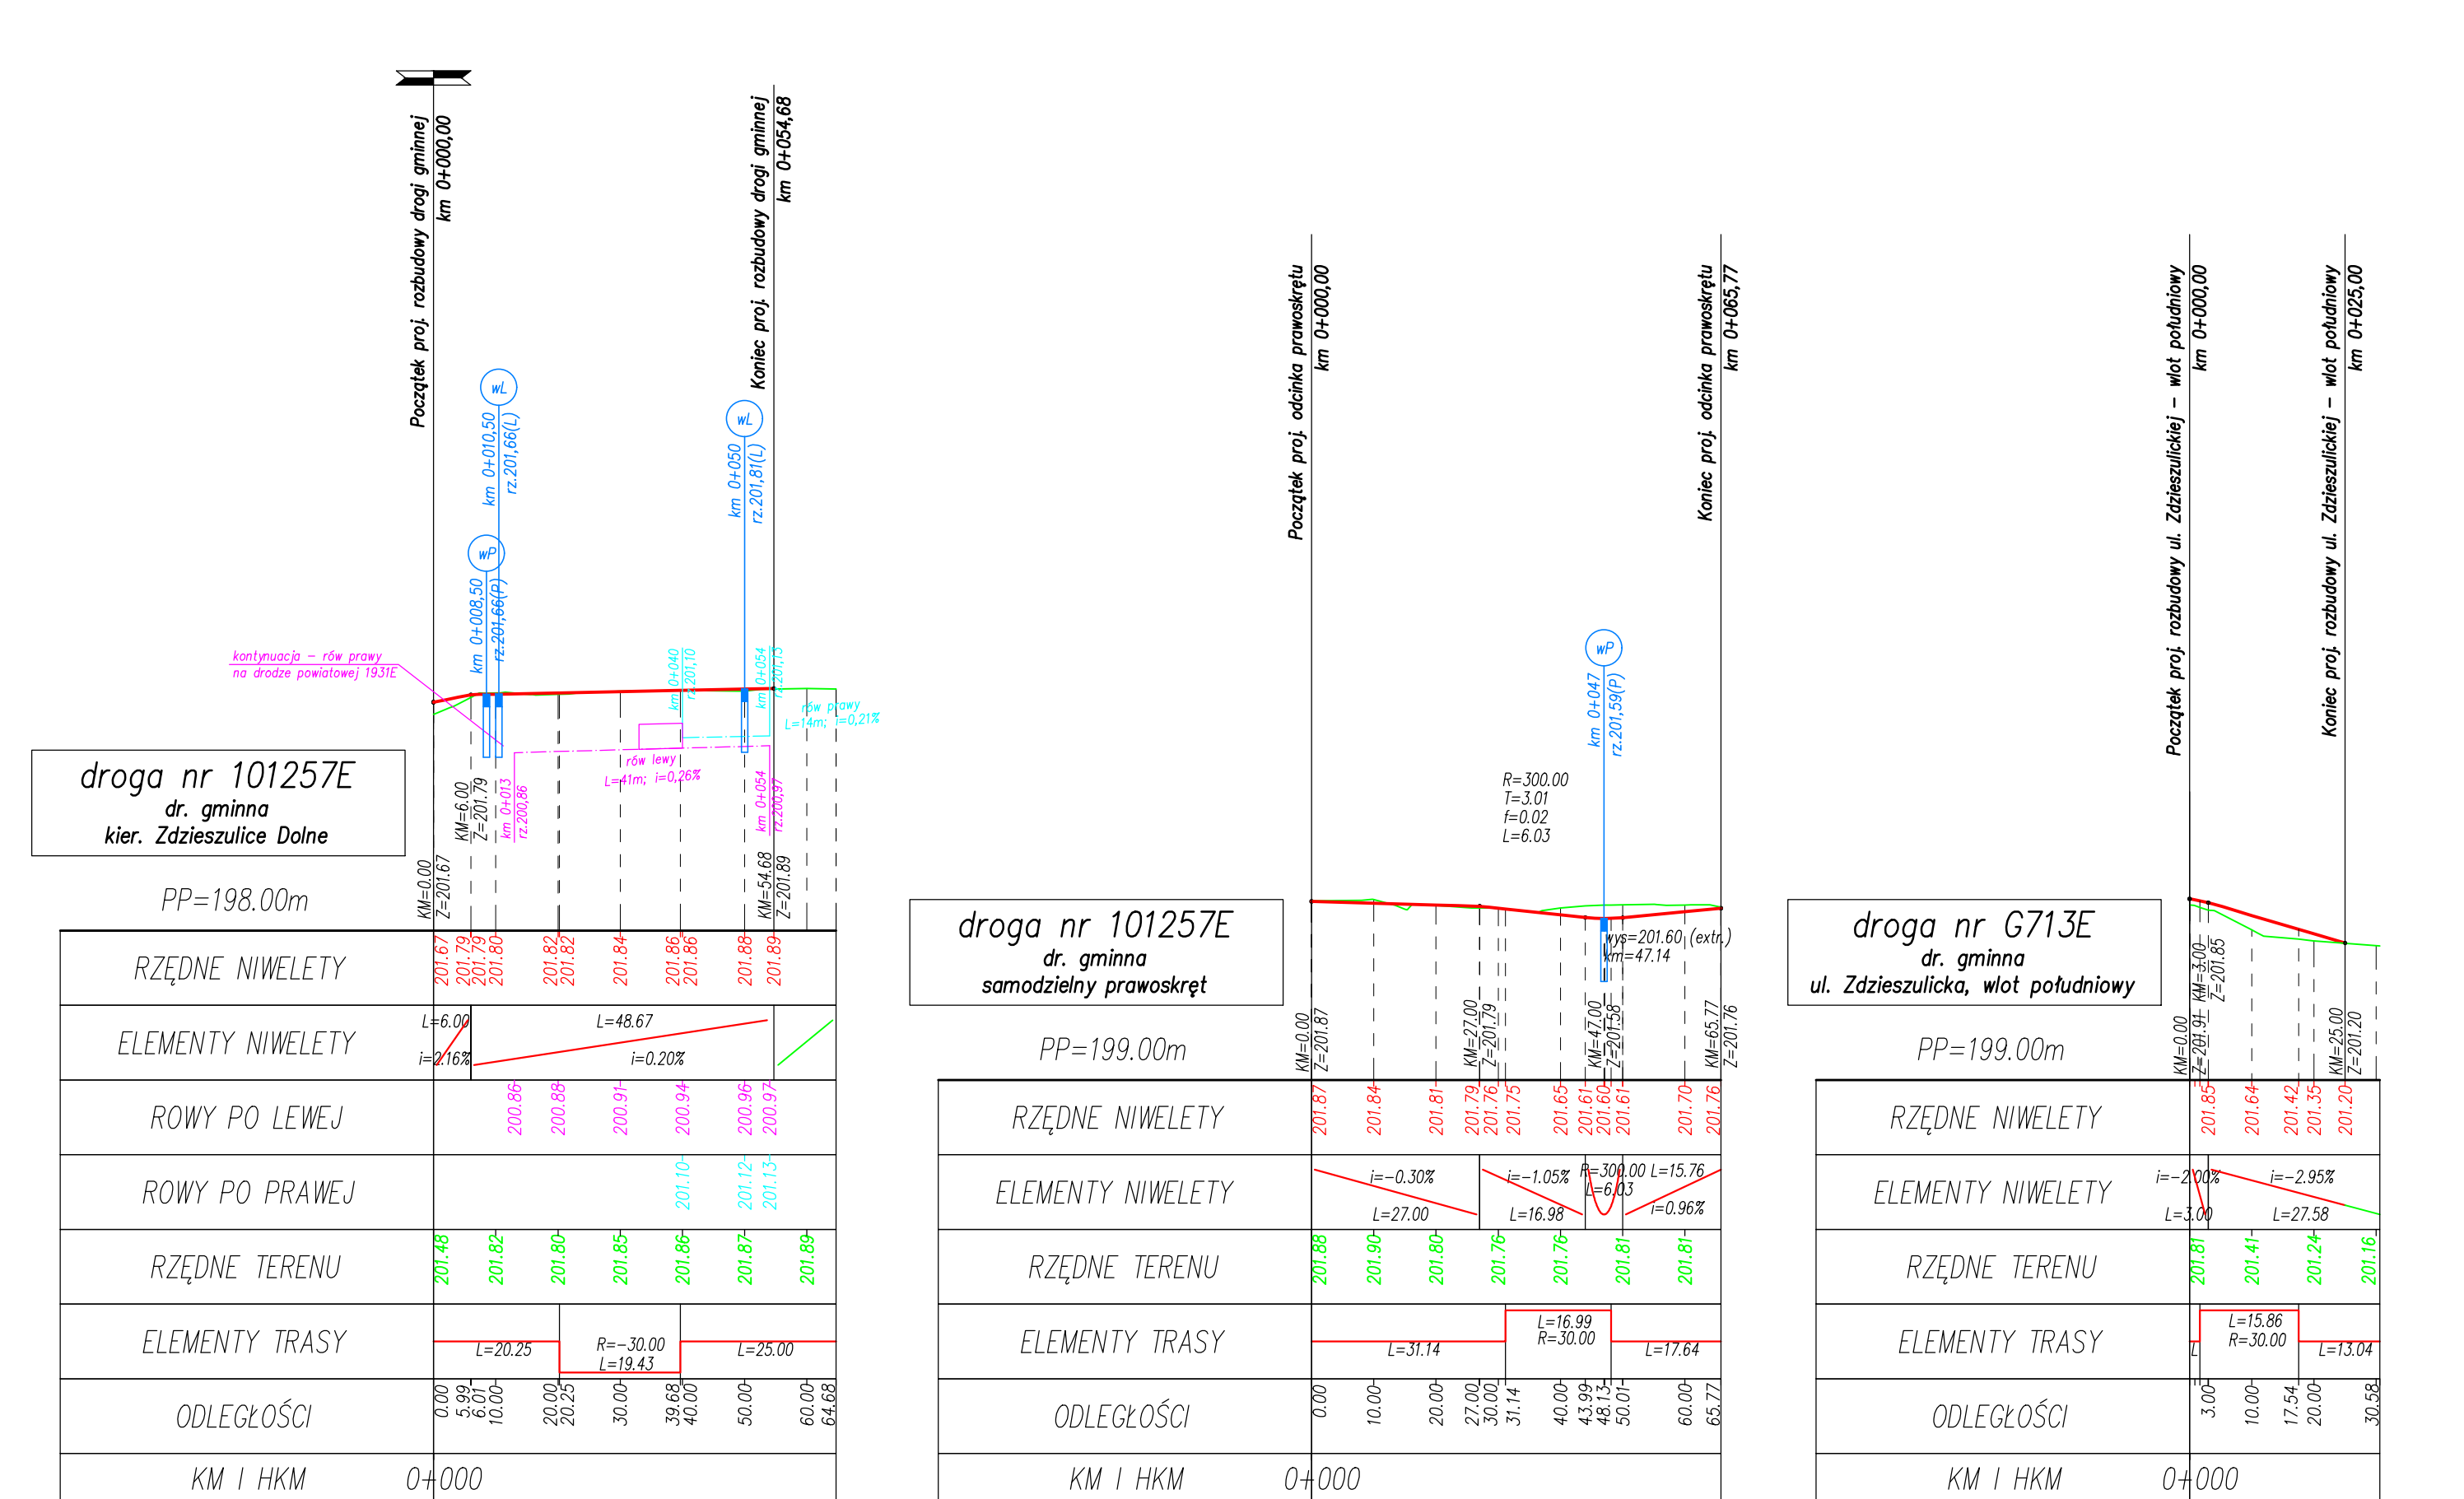


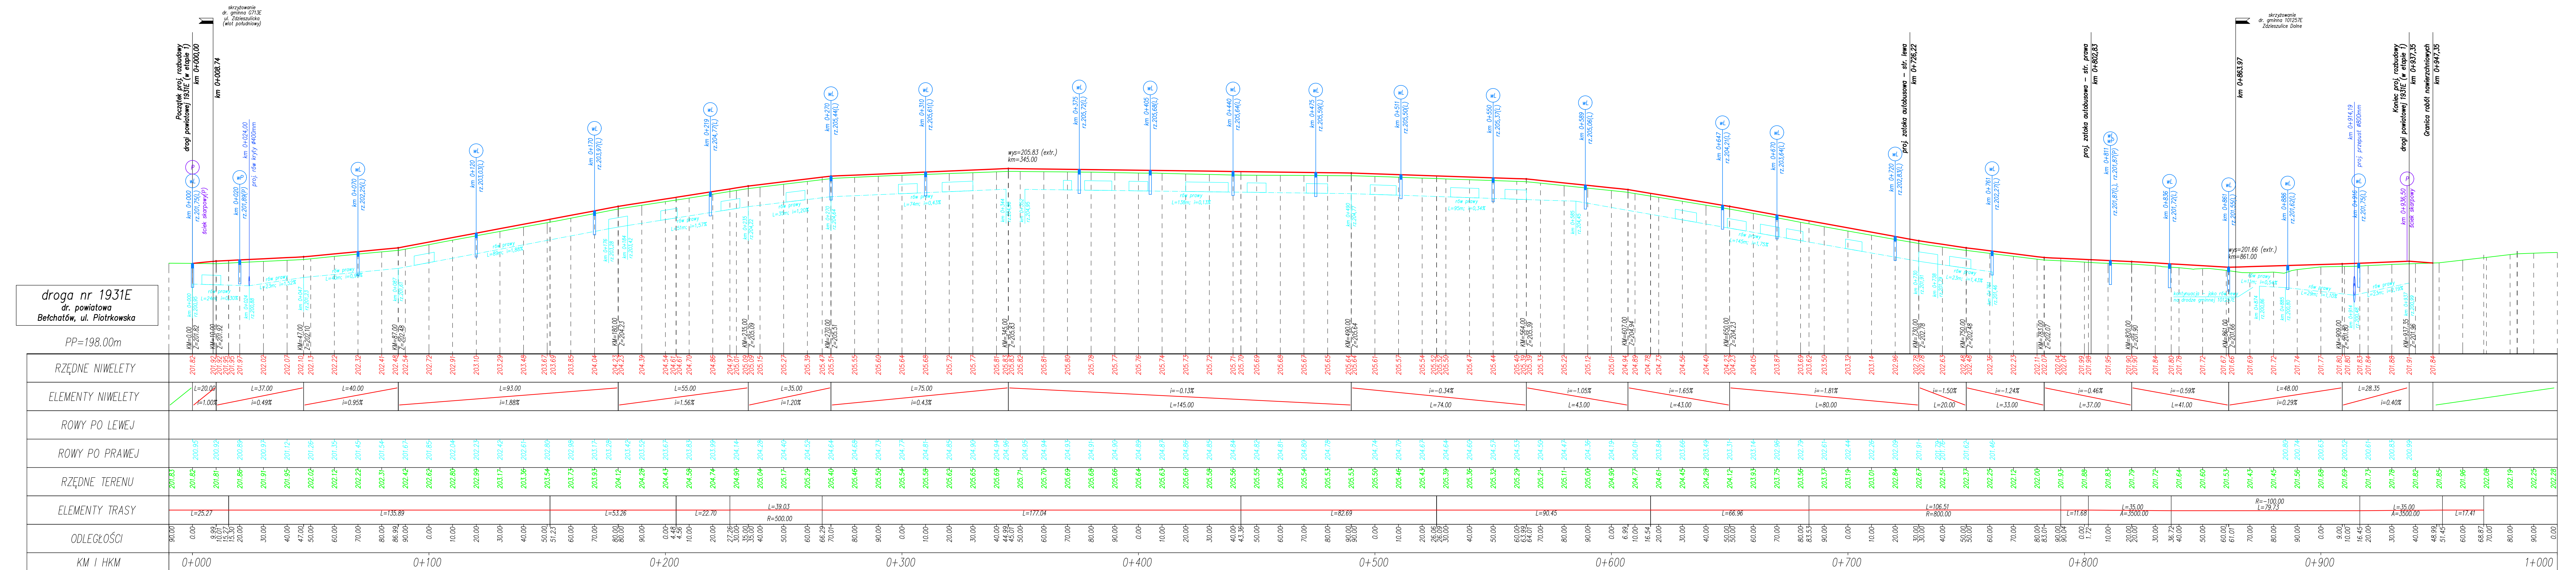

JEDNOSTKA PROJEKTOWA:
Konsorcjum projektowe:

MTM Infrastruktura Sp. z o.o. (Lider)
Pl. 20 Października 14
62-050 Masina

Przedsiębiorstwo Projektowo-Usługowe DROMAX sp. z o.o.
ul. K. Libelta 1A lok. 2
61-332 Poznań

INWESTOR:

Powiat Belchatowski
ul. Pabianicka 17/19
97-400 Belchatów
97-400 Belchatów

Powiatowy Zarząd Dróg
ul. Lipowa 67A
97-400 Belchatów

STADIUM DOKUMENTACJI:
PROJEKT WYKONAWCZY

NAZWA INWESTYCJI:
ROZBUDOWA DROGI POWIATOWEJ NR 1931E (ul. Zdzieszulickiej) ODC. OD UL. ZDZIESZULICKIEJ DO OBYWODNICZY WSCHODNIEJ

BRANŻA:
DROGOWA

TYTUŁ RYSUNKU:
PRZESZKOCZENIE PODŁUŻNE ul. Piotrkowska

OL. PROJEKTANT:
mgr inż. Marcin Konowski
www.marcinkonowski.pl

PODPIS:

PROJEKTOWAŁ:
mgr inż. Tomasz Janiak
www.tomaszjanik.pl

PODPIS:

SPRAWDZIŁ:
mgr inż. Tomasz Brudło
www.tomaszbrudlo.pl

PODPIS:

NR RZYSUNKU:
1

DATA RZYSUNKU:
15.08.2021

SKALA:
1:100/1000

NR RZYSUNKU:
02

NAZWA PLIKU:
061_PW_DR_pd.dwg (061_PW_DR_pd-02.pdf)