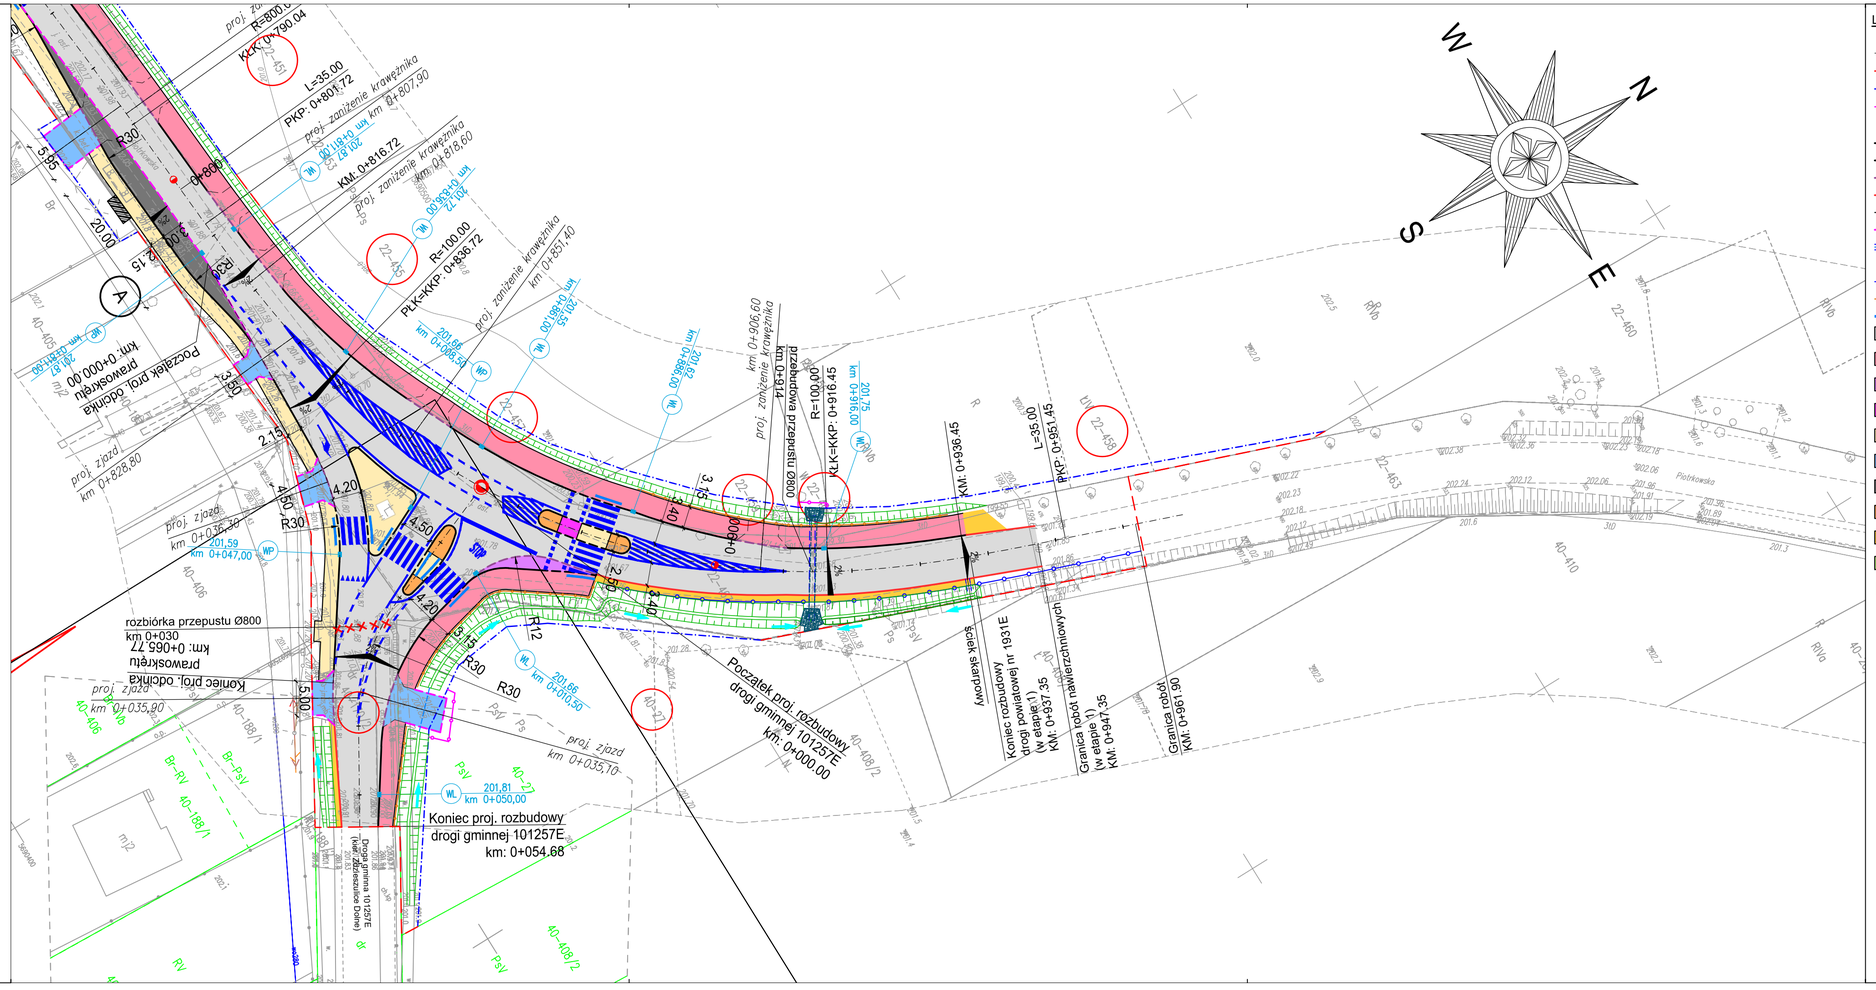
Początek proj. rozbudowy drogi gminnej 101257E km: 0+000.00
Koniec proj. rozbudowy drogi gminnej 101257E km: 0+054.68
Koniec rozbudowy drogi powiatowej nr 1931E (w etapie 1) KM: 0+937.35
Granica robót (w etapie 1) KM: 0+947.35
Granica robót KM: 0+961.90
ściek skarpowy
rozbiórka przepustu Ø800 km 0+030
Koniec proj. odcinka prawoskrętu km: 0+065.77
Początek proj. odcinka prawoskrętu km: 0+000.00
PKP: 0+951.45
KM: 0+936.45
PLK=KKP: 0+916.45
R=100.00
PLK=KKP: 0+836.72
KM: 0+816.72
PKP: 0+801.72
L=35.00
KLK: 0+790.04
R=800.0
Przebudowa przepustu Ø800
km 0+914
km 0+906.60
km 0+851.40
km 0+818.60
km 0+807.90
km 0+000.00
km 0+035.90
km 0+047.00
km 0+050.00
km 0+054.68
km 0+065.77
proj. zjazd km 0+035,90
proj. zjazd km 0+035,10
proj. zjazd km 0+828,80
proj. zanizenie krawężnika km 0+807,90
proj. zanizenie krawężnika km 0+818,60
proj. zanizenie krawężnika km 0+851,40
proj. zanizenie krawężnika km 0+906,60
Piotrkowska
R=800.0
R30
R12
L=35.00
L=100.00
3.40
4.20
4.50
2.50
2.15
5.95
20.00
9.00
0+800
0+900
