


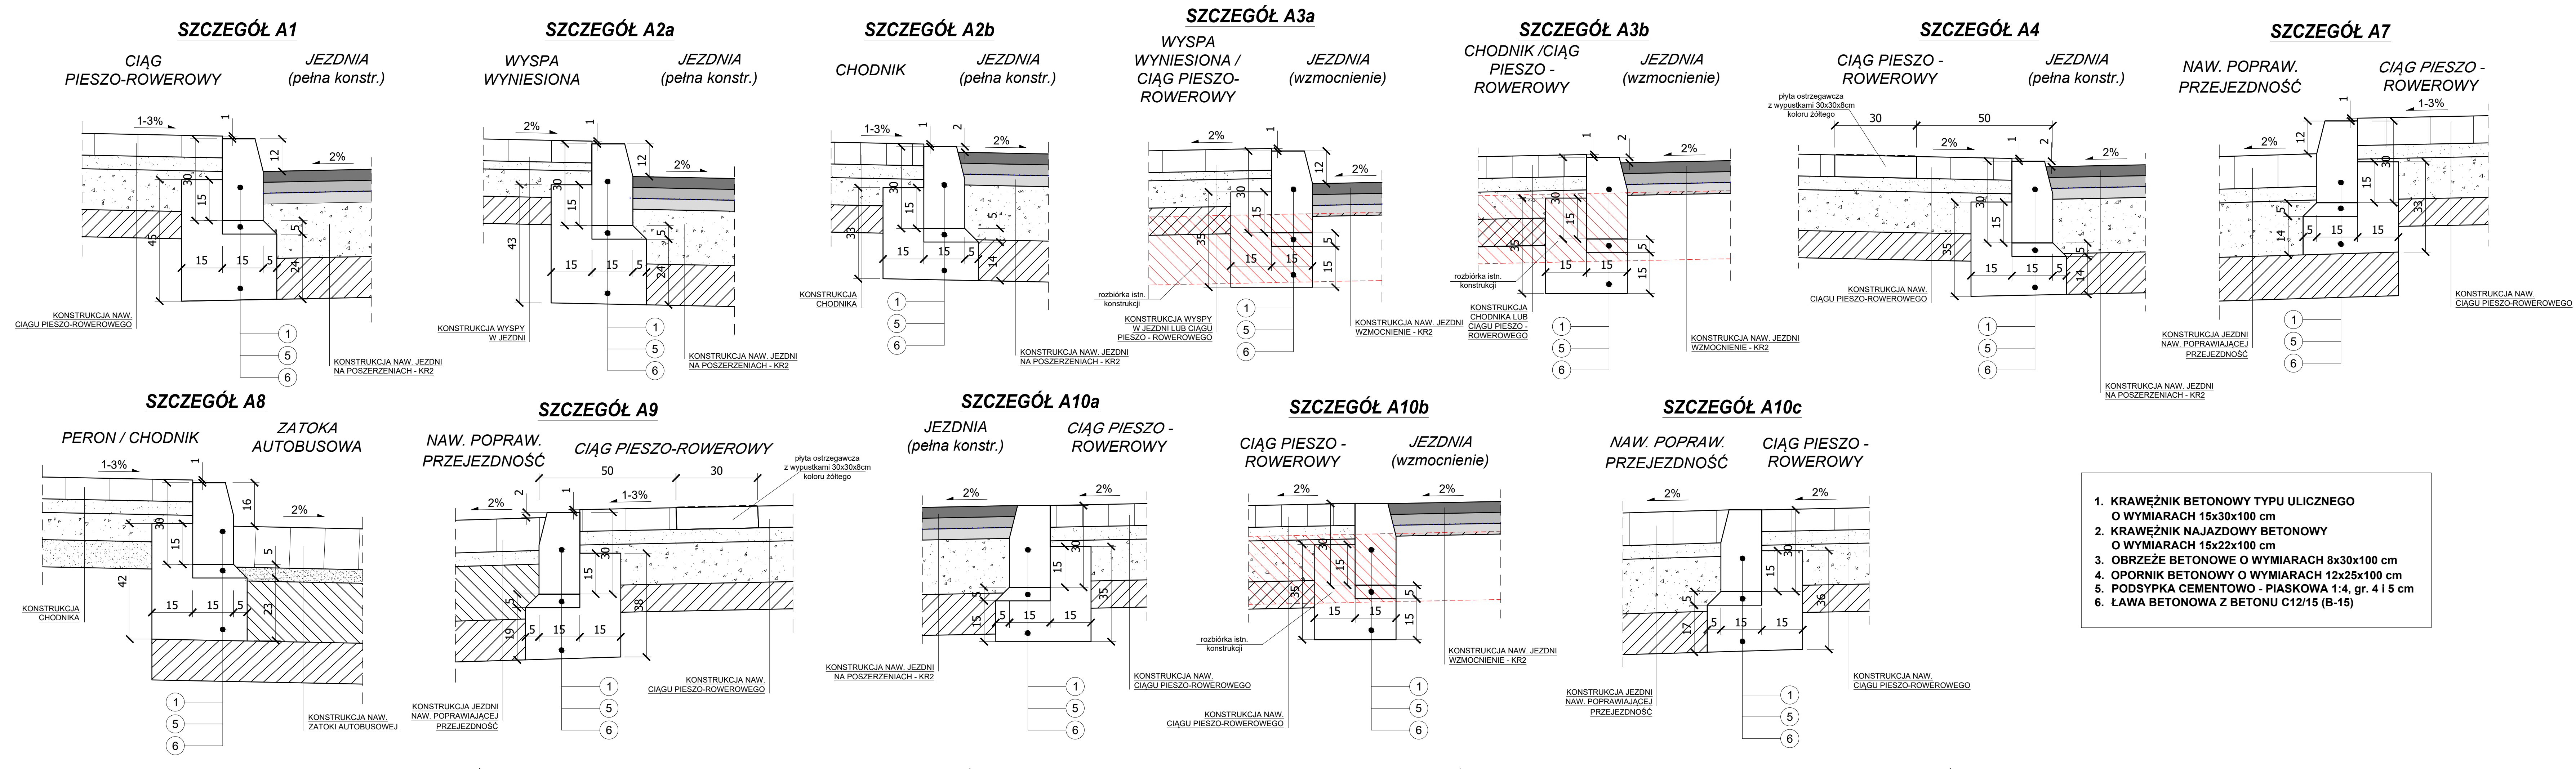

JEDNOSTKA PROJEKTOWA: Konsorcjum projektowe:   MTM Infrastruktura Sp. z o.o. (Lider) Pl. 20 Października 14 62-050 Mosina Przedsiębiorstwo Projektowo-Usługowe DROMAX sp. z o.o. ul. K. Libelta 1A lok. 2 61-332 Poznań			
INWESTOR:  Powiat Belchatowski ul. Pabianicka 17/19 97-400 Belchatów reprezentowany przez: Powiatowy Zarząd Dróg ul. Lipowa 67A 97-400 Belchatów			
STADIUM DOKUMENTACJI: PROJEKT WYKONAWCZY			
NAZWA INWESTYCJI: ROZBUDOWA DROGI POWIATOWEJ NR 1931E (ul. Piotrkowska) ODC. OD UL. ZDZIESZULICKIEJ DO OBWODNICY WSCHODNIEJ			
BRANŻA: DROGOWA			
TYTUŁ RYSUNKU: SZCZEGÓŁY KONSTRUKCYJNE			
GL. PROJEKTANT: mgr inż. Marcin Konowski WKP/013/PKO/0/18 upr. bud. do projektowania bez ograniczeń w specjalności inżynierskiej drogowej	PODPIS:		
PROJEKTOWAŁ: mgr inż. Tomasz Janiak WKP/000/PKO/0/07 upr. bud. do projektowania bez ograniczeń w specjalności inżynierskiej drogowej	PODPIS:		
SPRAWDZIŁ: mgr inż. Tomasz Brudno WKP/012/PW/0/18 upr. bud. do projektowania i kierowania rob. bud. bez ograniczeń w specjalności inżynierskiej drogowej	PODPIS:		
NR REWIZJI: 1	DATA REWIZJI: 15.08.2021	SKALA: 1:10	NR RYSUNKU: 04-1
NAZWA PLIKU: 061_PW_DR_sk.dwg (061_PW_DR_sk-04-1.pdf)			