


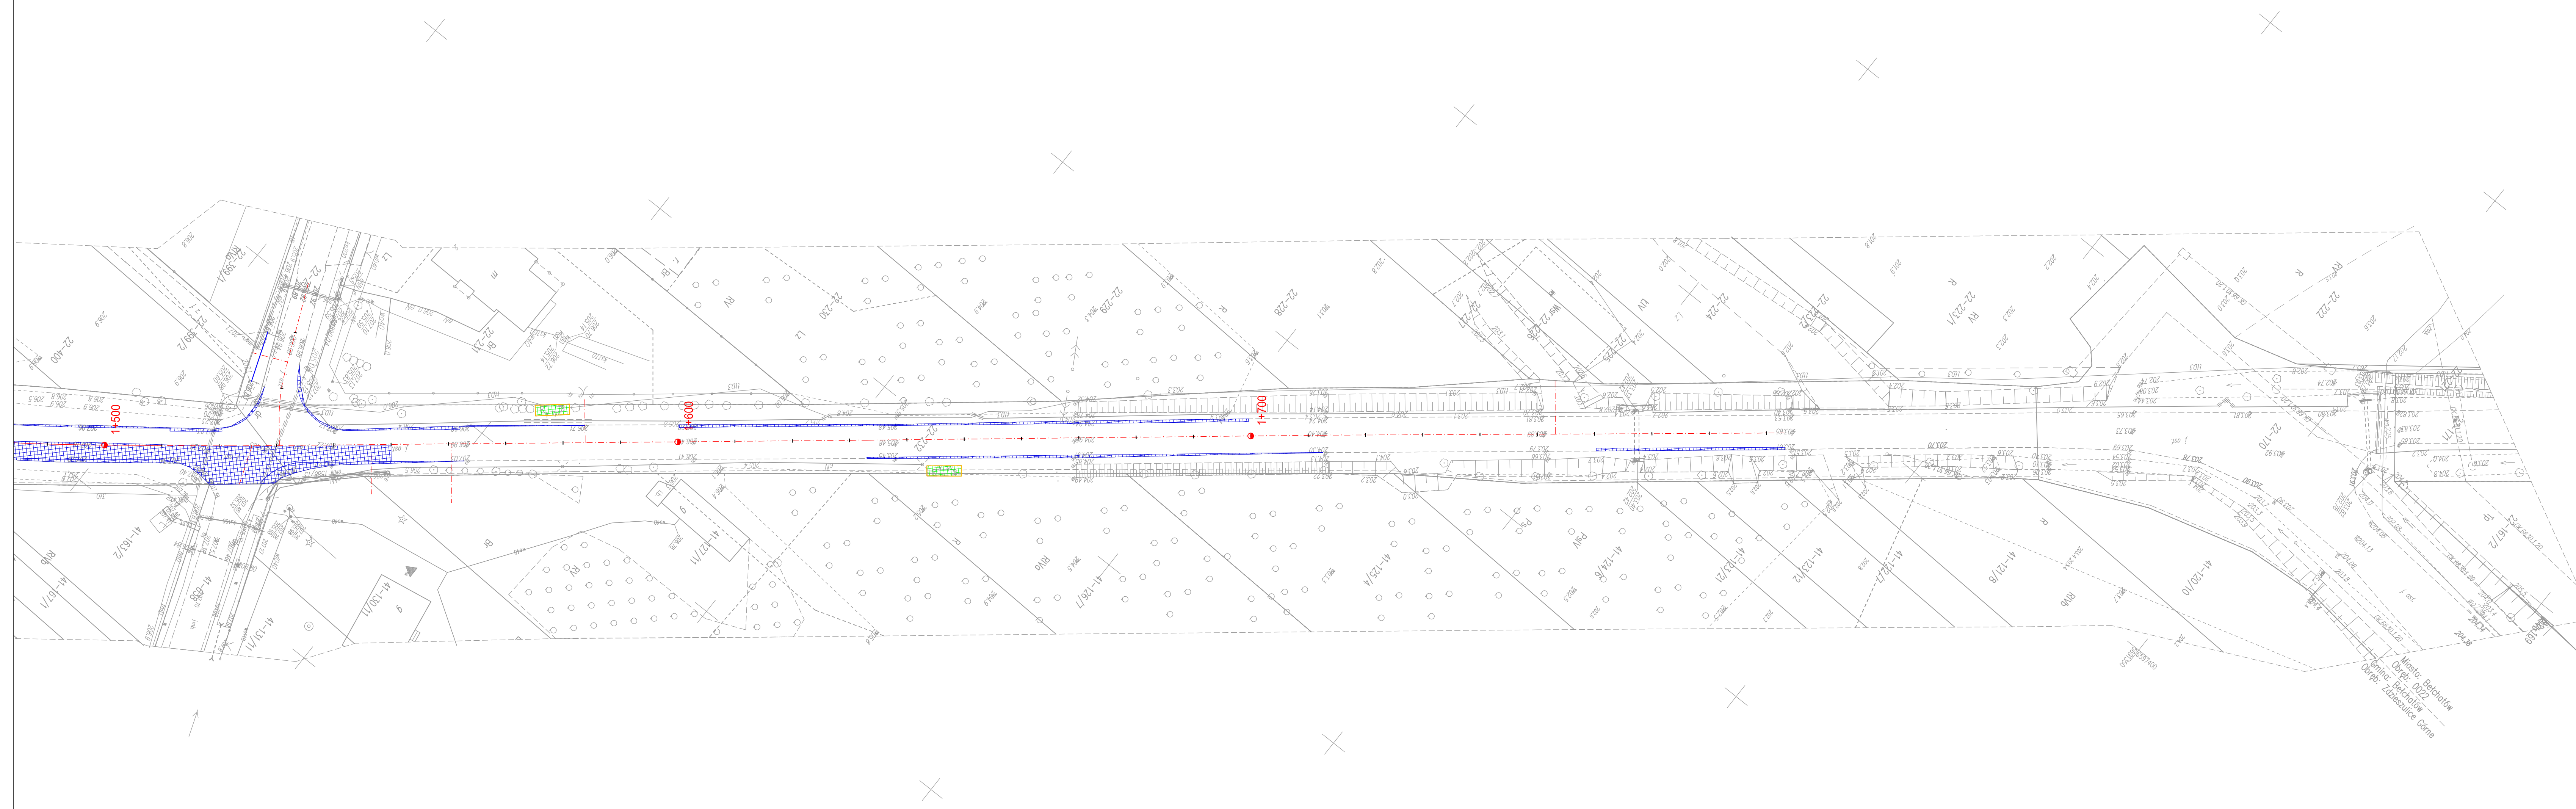

- LEGENDA:**
- proj. oś
 - istn. obrzeże betonowe do rozbiórki
 - istn. przepust Ø400mm do rozbiórki
 - istn. nawierzchnia bitumiczna gr. śr. 14 cm do rozbiórki
(podbudowa - kamienie + bruk + szłaka + kruszywo śr. gr. 16cm)
 - istn. nawierzchnia z kostki betonowej do rozbiórki

JEDNOSTKA PROJEKTOWA:

Konsorcjum projektowe:



MTM Infrastruktura Sp. z o.o.
(Lider)
pl. 20 Października 14
62-050 Mosina

Przedsiębiorstwo Projektowo-Usługowe DROMAX sp. z o.o.
ul. K. Libelta 1A lok. 2
61-332 Poznań

INWESTOR:



Powiat Belchatowski
ul. Pabianicka 17/19
97-400 Belchatów
reprezentowany przez:
Powiatowy Zarząd Dróg
ul. Lipowa 67A
97-400 Belchatów

STADIUM DOKUMENTACJI:

PROJEKT WYKONAWCZY

NAZWA INWESTYCJI:

ROZBUDOWA DROGI POWIATOWEJ NR 1931E (ul. Piotrkowska) ODC. OD UL. ZDZIESZULICKIEJ DO OBWODNICY WSCHODNIEJ

BRANŻA:

DROGOWA

TYTUŁ RYSUNKU:

PLAN ROZBIÓREK

GE. PROJEKTANT:	PODPIS:		
mgr inż. Marcin Konowski WKP/0113/PW00/18 upr. bud. do projektowania bez ograniczeń w specjalności inżynierskiej drogowej			
PROJEKTOWAŁ:	PODPIS:		
mgr inż. Tomasz Janiak WKP/0090/PW00/07 upr. bud. do projektowania bez ograniczeń w specjalności inżynierskiej drogowej			
SPRAWDZIŁ:	PODPIS:		
mgr inż. Tomasz Brudło WKP/0120/PW00/18 upr. bud. do projektowania i kierowania rob. bud. bez ograniczeń w specjalności inżynierskiej drogowej			
NR REWIZJI:	DATA REWIZJI:	SKALA:	NR RYSUNKU:
1	15.08.2021	1:500	07-3
NAZWA PLIKU: 061_PW_DR_pr.dwg (061_PW_DR_pr-07-3.pdf)			