
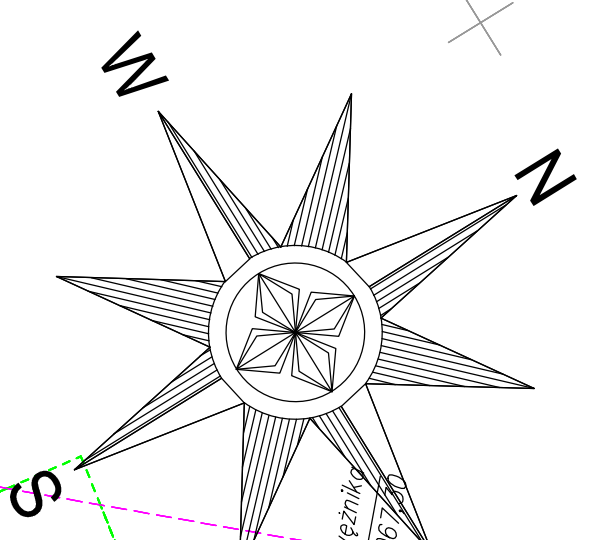


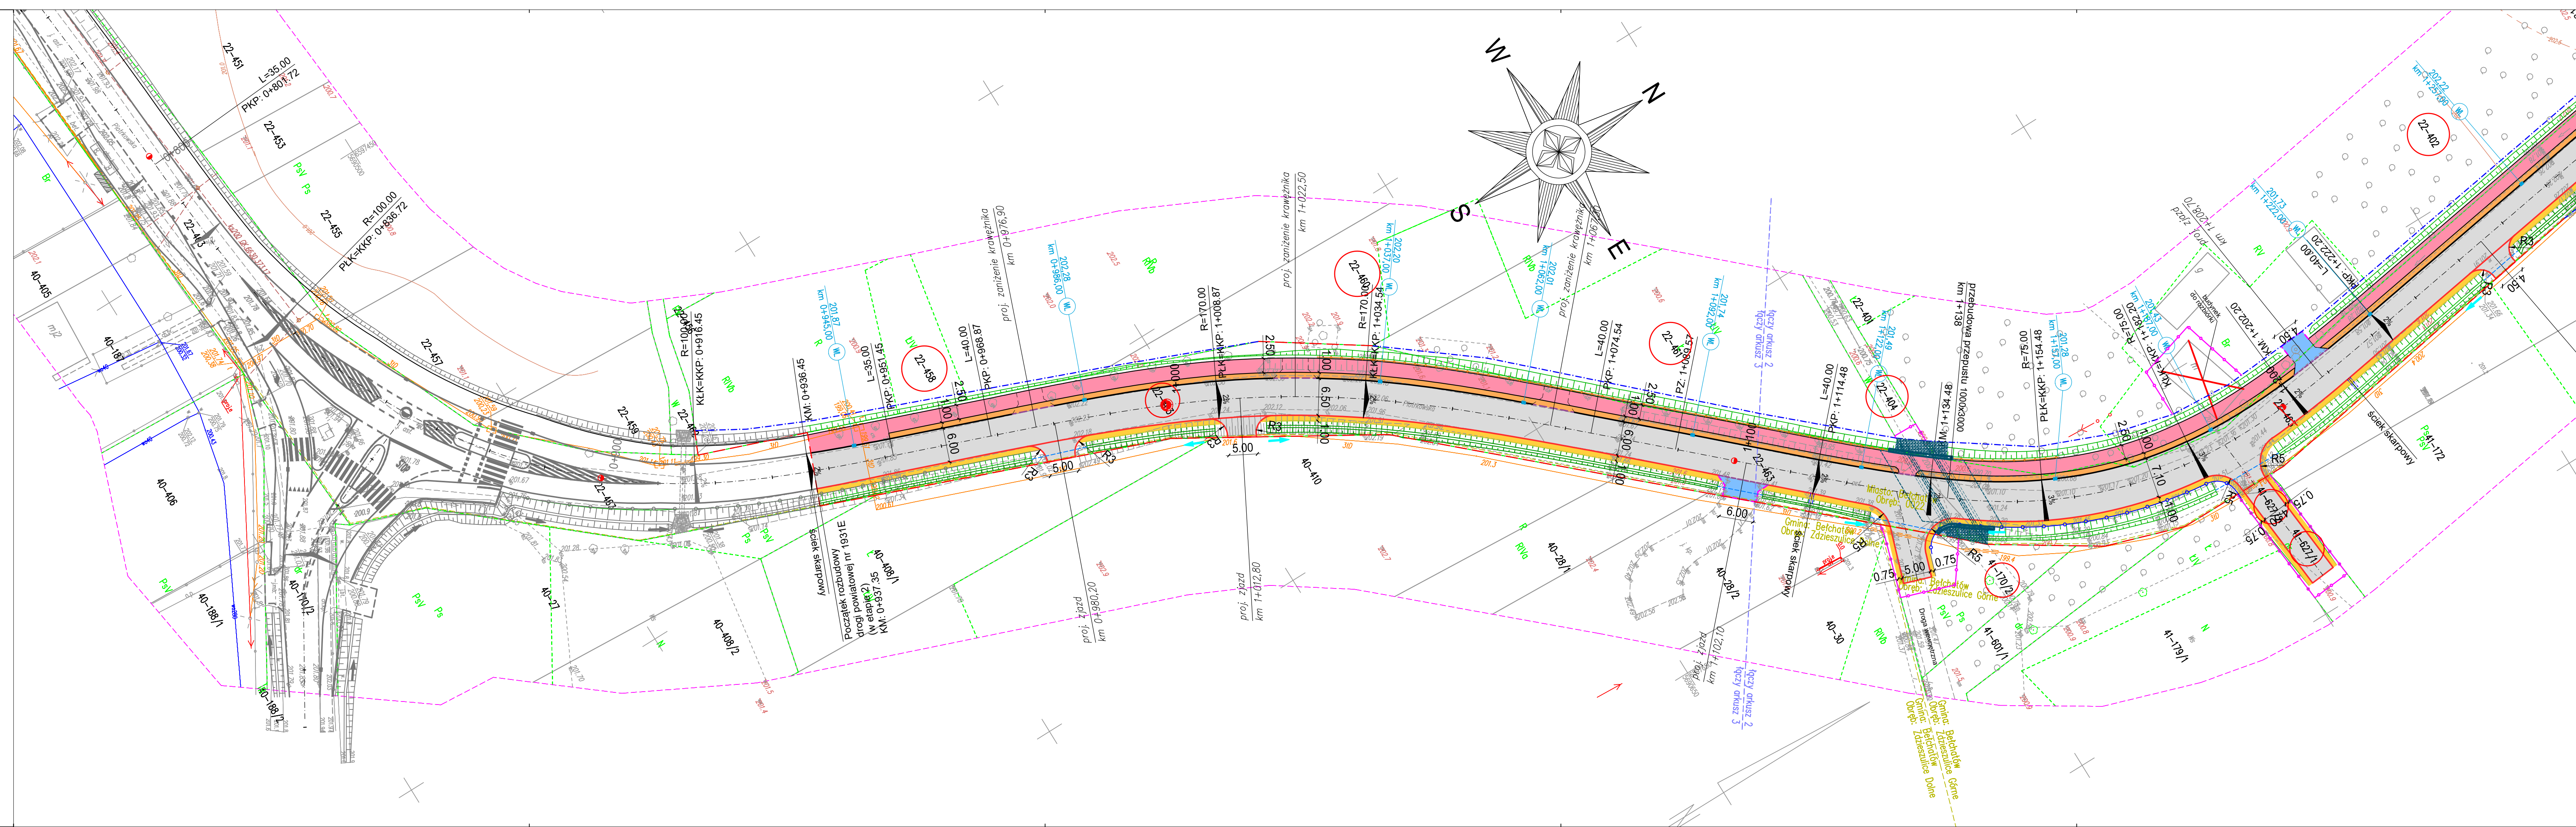

- LEGENDA:**
- proj. oś
  - linia rozgraniczająca teren
  - linia projektowanego pasa drogowego
  - linia czasowego zajęcia terenu
  - działka przeznaczona pod inwestycję
  - proj. krawężnik betonowy typ uliczny 15x30x100 cm
  - proj. krawężnik betonowy typ uliczny 15x30x100 cm wtopiony
  - proj. krawężnik betonowy typ najazdowy 15x22x100 cm
  - proj. krawędź jezdni
  - proj. obrzeże chodnikowe 8x30x100 cm
  - proj. opornik betonowy 12x25x100 cm wtopiony
  - proj. rura pod zjazdem
  - proj. bariera drogowa stalowa N2W2A
  - proj. barierka zabezpieczająca U-12a
  - proj. płyta ostrzegawcza z wypustkami 30x30x8 cm (żółta)
  - proj. nawierzchnia bitumiczna jezdni
  - proj. nawierzchnia ścieżki pieszo-rowerowej z bezfazowej betonowej kostki brukowej koloru czerwonego, gr. 8 cm
  - proj. nawierzchnia chodnika/peronu z betonowej kostki brukowej koloru szarego, gr. 8 cm
  - proj. nawierzchnia zjazdu z bezfazowej betonowej kostki brukowej koloru grafitowego, gr. 8 cm
  - proj. nawierzchnia zatoki z kamiennej kostki brukowej
  - proj. nawierzchnia wyspy i opaski z betonowej kostki brukowej koloru szarego, gr. 8 cm
  - proj. pobocze z mieszanki niezwiązanej z kruszywem, gr. 15 cm
  - proj. zieleni niska
  - istn. rów drogowy do odtworzenia (dla skarp 1:1 umocnienie płytą ażurową)

**JEDNOSTKA PROJEKTOWA:**  
**Konsorcjum projektowe:**

**MTM Infrastruktura Sp. z o.o.**  
(Lider)  
pl. 20 Października 14  
62-050 Mosina

**Przedsiębiorstwo Projektowo-Usługowe DROMAX sp. z o.o.**  
ul. K. Libelta 1A lok. 2  
61-332 Poznań

**INWESTOR:**

**Powiat Belchatowski**  
ul. Pabianicka 17/19  
97-400 Belchatów  
reprezentowany przez:  
**Powiatowy Zarząd Dróg**  
ul. Lipowa 67A  
97-400 Belchatów

**STADIUM DOKUMENTACJI:**  
**PROJEKT WYKONAWCZY**

**NAZWA INWESTYCJI:**  
**ROZBUDOWA DROGI POWIATOWEJ NR 1931E (ul. Piotrkowska) ODC. OD UL. ZDZIESZULICKIEJ DO OBWODNICZY WSCHODNIEJ**

**BRANŻA:**  
**DROGOWA**

**TYTUŁ RYSUNKU:**  
**PLAN SYTUACYJNY**

|   |                |
|---|----------------|
| <b>GL. PROJEKTANT:</b><br>mgr inż. Marcin Konowski<br>WKP/0113/POOD/18<br>upr. bud. do projektowania bez ograniczeń w specjalności inżynierskiej drogowej                 | <b>PODPIS:</b> |
| <b>PROJEKTOWAŁ:</b><br>mgr inż. Tomasz Janiak<br>WKP/0090/POOD/07<br>upr. bud. do projektowania bez ograniczeń w specjalności inżynierskiej drogowej                      | <b>PODPIS:</b> |
| <b>SPRAWDZIŁ:</b><br>mgr inż. Tomasz Brudło<br>WKP/0120/PWOD/18<br>upr. bud. do projektowania i kierowania rob. bud. bez ograniczeń w specjalności inżynierskiej drogowej | <b>PODPIS:</b> |

|                         |                                    |                        |                            |
|-------------------------|------------------------------------|------------------------|----------------------------|
| <b>NR REWIZJI:</b><br>1 | <b>DATA REWIZJI:</b><br>15.08.2021 | <b>SKALA:</b><br>1:500 | <b>NR RYSUNKU:</b><br>01-1 |
|-------------------------|------------------------------------|------------------------|----------------------------|

**NAZWA PLIKU:**  
061\_PW\_DR\_ps.dwg (061\_PW\_DR\_ps-01-1.pdf)