


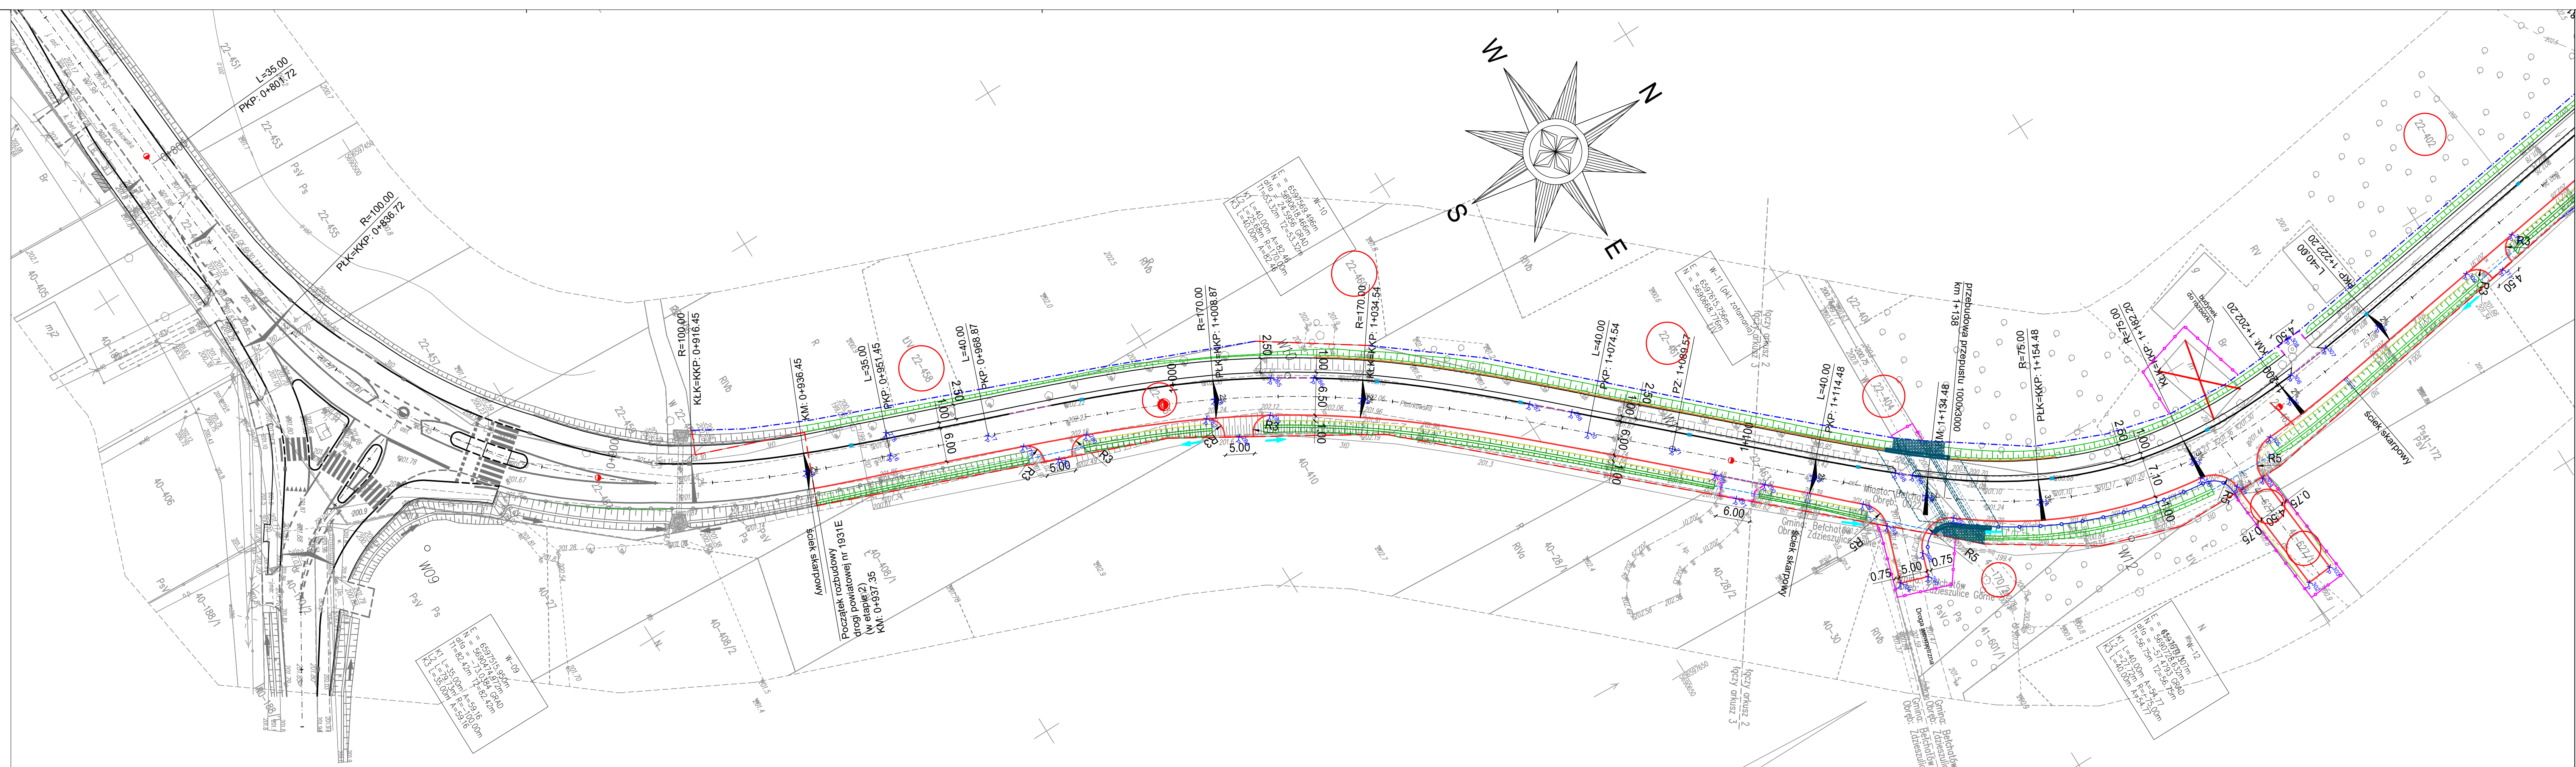

- LEGENDA:**
- proj. os
 - linia rozgraniczająca teren
 - linia projektowanego pasa drogowego
 - linia czasowego zajęcia terenu
 - działka przeznaczona pod inwestycję
 - proj. krawężnik betonowy typ uliczny 15x30x100 cm
 - proj. krawężnik betonowy typ uliczny 15x30x100 cm wtopiony
 - proj. krawężnik betonowy typ najazdowy 15x22x100 cm
 - proj. krawężnik jezdni
 - proj. obrzeże chodnikowe 8x30x100 cm
 - proj. opornik betonowy 12x25x100 cm wtopiony
 - proj. rura pod zjazdem
 - proj. bariera drogowa stalowa N2W2A
 - proj. bariera zabezpieczająca U-12a
 - proj. płyta ostrzegawcza z wypustkami 30x30x8 cm (żółta)
 - istn. rów drogowy do oddzielenia (dla skarp 1:1 umocnienie płytą ażurową)

JEDNOSTKA PROJEKTOWA:
Konsorcjum projektowe:

MTM Infrastruktura Sp. z o.o. (Lider)
pl. 20 Października 14
62-050 Mosina

Przedsiębiorstwo Projektowo-Usługowe DROMAX sp. z o.o.
ul. K. Libelta 1A lok. 2
61-332 Poznań

INWESTOR:

Powiat Bełchatowski
ul. Pabianicka 17/19
97-400 Bełchatów
reprezentowany przez:
Powiatowy Zarząd Dróg
ul. Lipowa 67A
97-400 Bełchatów

STADIUM DOKUMENTACJI:
PROJEKT WYKONAWCZY

NAZWA INWESTYCJI:
ROZBUDOWA DROGI POWIATOWEJ NR 1931E (ul. Piotrkowska) ODC. OD UL. ZDZIESZULICKIEJ DO OBWODNICZY WSCHODNIEJ

BRANŻA:
DROGOWA

TYTUŁ RYSUNKU:
PLAN TYCZENIA

GL. PROJEKTANT: mgr inż. Marcin Konowski WKP/0113/PW00/018 opr. bud. do projektowania bez ograniczeń w specjalności inżynierskiej drogowej	PODPIS:		
PROJEKTOWAŁ: mgr inż. Tomasz Janiak WKP/0090/PW00/007 opr. bud. do projektowania bez ograniczeń w specjalności inżynierskiej drogowej	PODPIS:		
SPRAWDZIŁ: mgr inż. Tomasz Brudło WKP/0120/PW00/018 opr. bud. do projektowania i kierowania rob. bud. bez ograniczeń w specjalności inżynierskiej drogowej	PODPIS:		
NR REWIZJI: 1	DATA REWIZJI: 15.08.2021	SKALA: 1:500	NR RYSUNKU: 06-1
NAZWA PLIKU: 061_PW_DR_pt.dwg (061_PW_DR_pt-06-1.pdf)			