


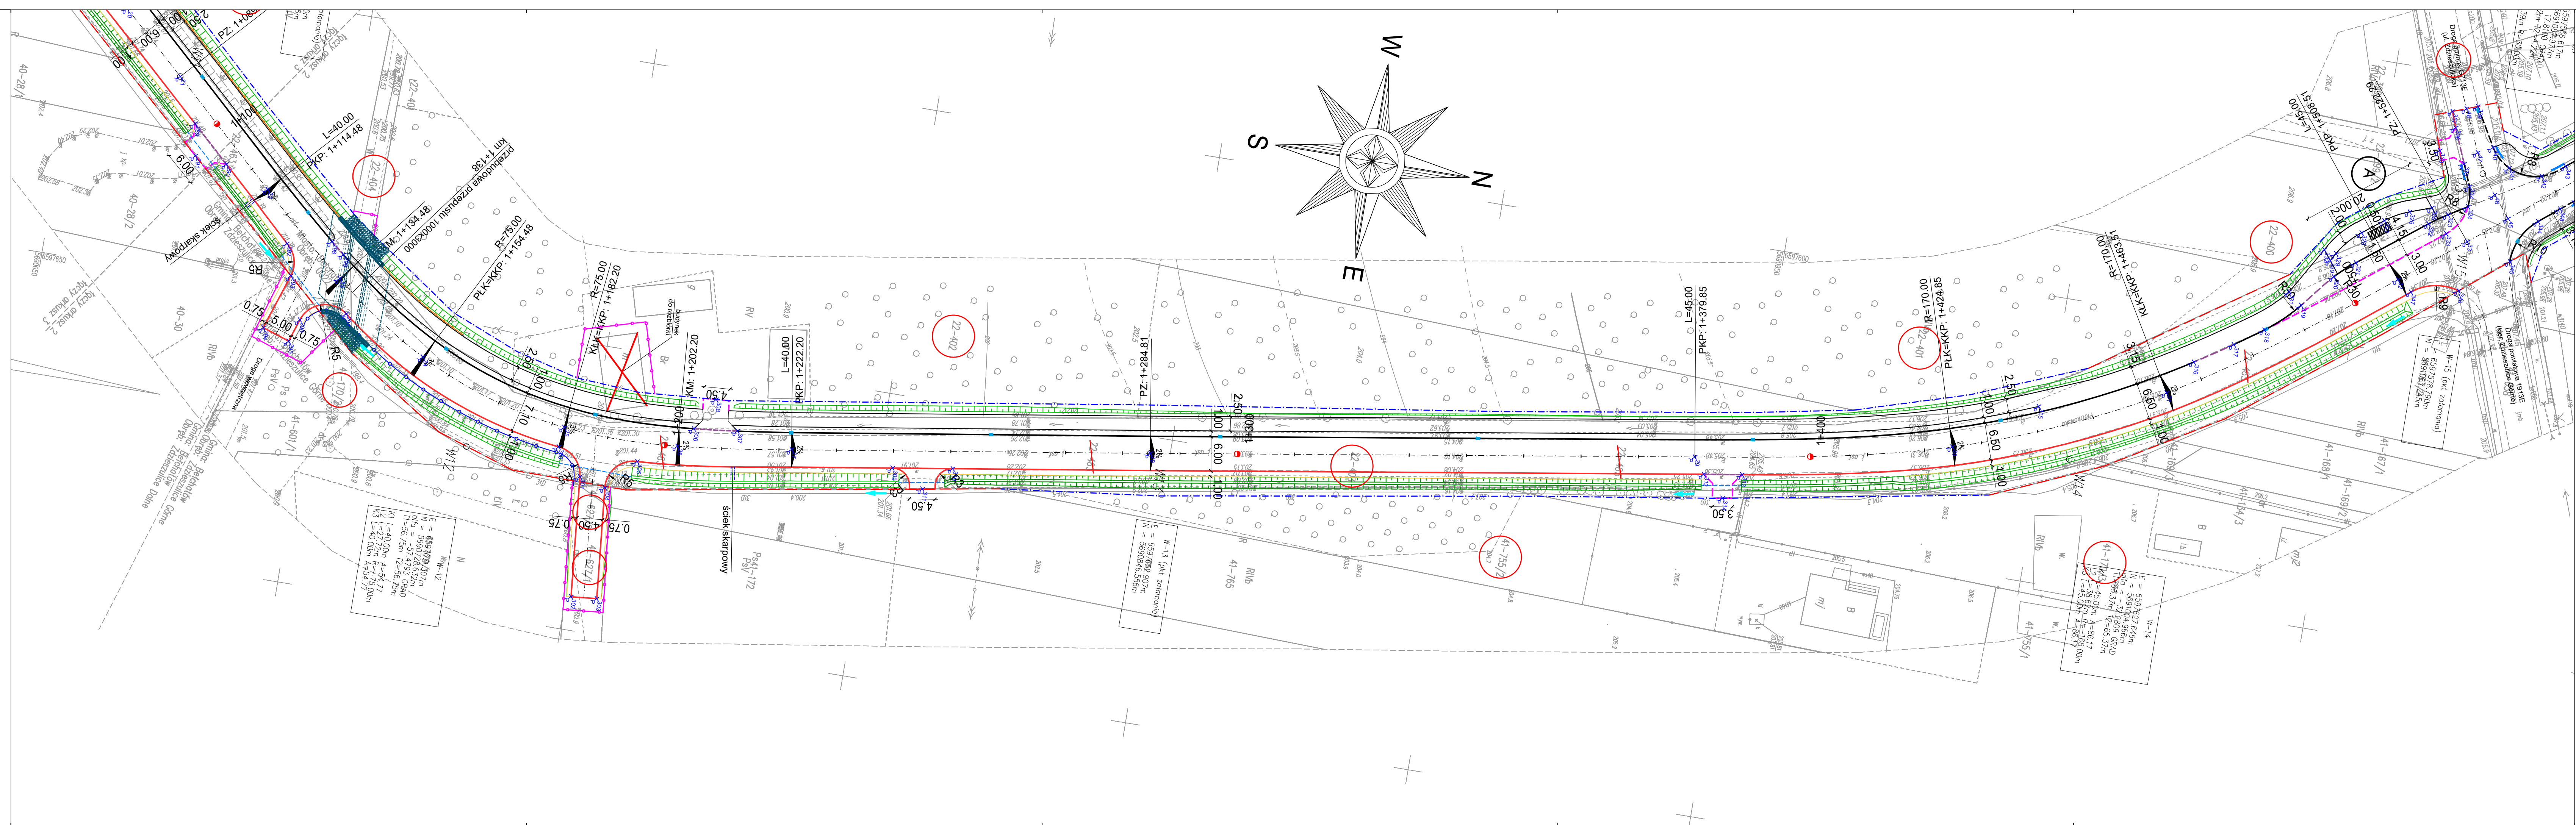

LEGENDA:

- proj. oś
- linia rozgraniczająca teren
- linia projektowanego pasa drogowego
- linia czasowego zajęcia terenu
- działka przeznaczona pod inwestycję
- proj. krawężnik betonowy typ uliczny 15x30x100 cm
- proj. krawężnik betonowy typ uliczny 15x30x100 cm wtopiony
- proj. krawężnik betonowy typ najazdowy 15x22x100 cm
- proj. krawędź jezdni
- proj. obrzeże chodnikowe 8x30x100 cm
- proj. opornik betonowy 12x25x100 cm wtopiony
- proj. rura pod zjazdem
- proj. bariera drogowa stalowa N2W2A
- proj. barierka zabezpieczająca U-12a
- proj. płyta ostrzegawcza z wypustkami 30x30x8 cm (żółta)
- istn. rów drogowy do odwodnienia (dla skarp 1:1 umocnienie płytą ażurową)

JEDNOSTKA PROJEKTOWA:

Konsorcjum projektowe:



MTM Infrastruktura Sp. z o.o.
(Lider)
pl. 20 Października 14
62-050 Mosina

**Przedsiębiorstwo
Projektowo-Usługowe
DROMAX sp. z o.o.**
ul. K. Libelta 1A lok. 2
61-332 Poznań

INWESTOR:



Powiat Belchatowski
ul. Pabianicka 17/19
97-400 Belchatów
reprezentowany przez:
Powiatowy Zarząd Dróg
ul. Lipowa 67A
97-400 Belchatów

STADIUM DOKUMENTACJI:

PROJEKT WYKONAWCZY

NAZWA INWESTYCJI:

**ROZBUDOWA DROGI POWIATOWEJ
NR 1931E (ul. Piotrkowska)
ODC. OD UL. DZIESZULICKIEJ DO
OBWODNICZY WSCHODNIEJ**

BRANŻA:

DROGOWA

TYTUŁ RYSUNKU:

PLAN TYCZENIA

GL. PROJEKTANT:

mgr inż. Marcin Konowski
WKP/0113/POOD/18
upr. bud. do projektowania bez ograniczeń
w szczególności inżynierii drogowej

PODPIS:

PROJEKTOWAŁ:

mgr inż. Tomasz Janiak
WKP/0090/POOD/07
upr. bud. do projektowania bez ograniczeń
w szczególności inżynierii drogowej

PODPIS:

SPRAWDZIŁ:

mgr inż. Tomasz Brudło
WKP/0120/PWOD/18
upr. bud. do projektowania i kierowania rob. bud. bez
ograniczeń w szczególności inżynierii drogowej

PODPIS:

NR REWIZJI:

1

DATA REWIZJI:

15.08.2021

SKALA:

1:500

NR RYSUNKU:

06-2

NAZWA PLIKU:

061_PW_DR_pt.dwg (061_PW_DR_pt-06-2.pdf)