

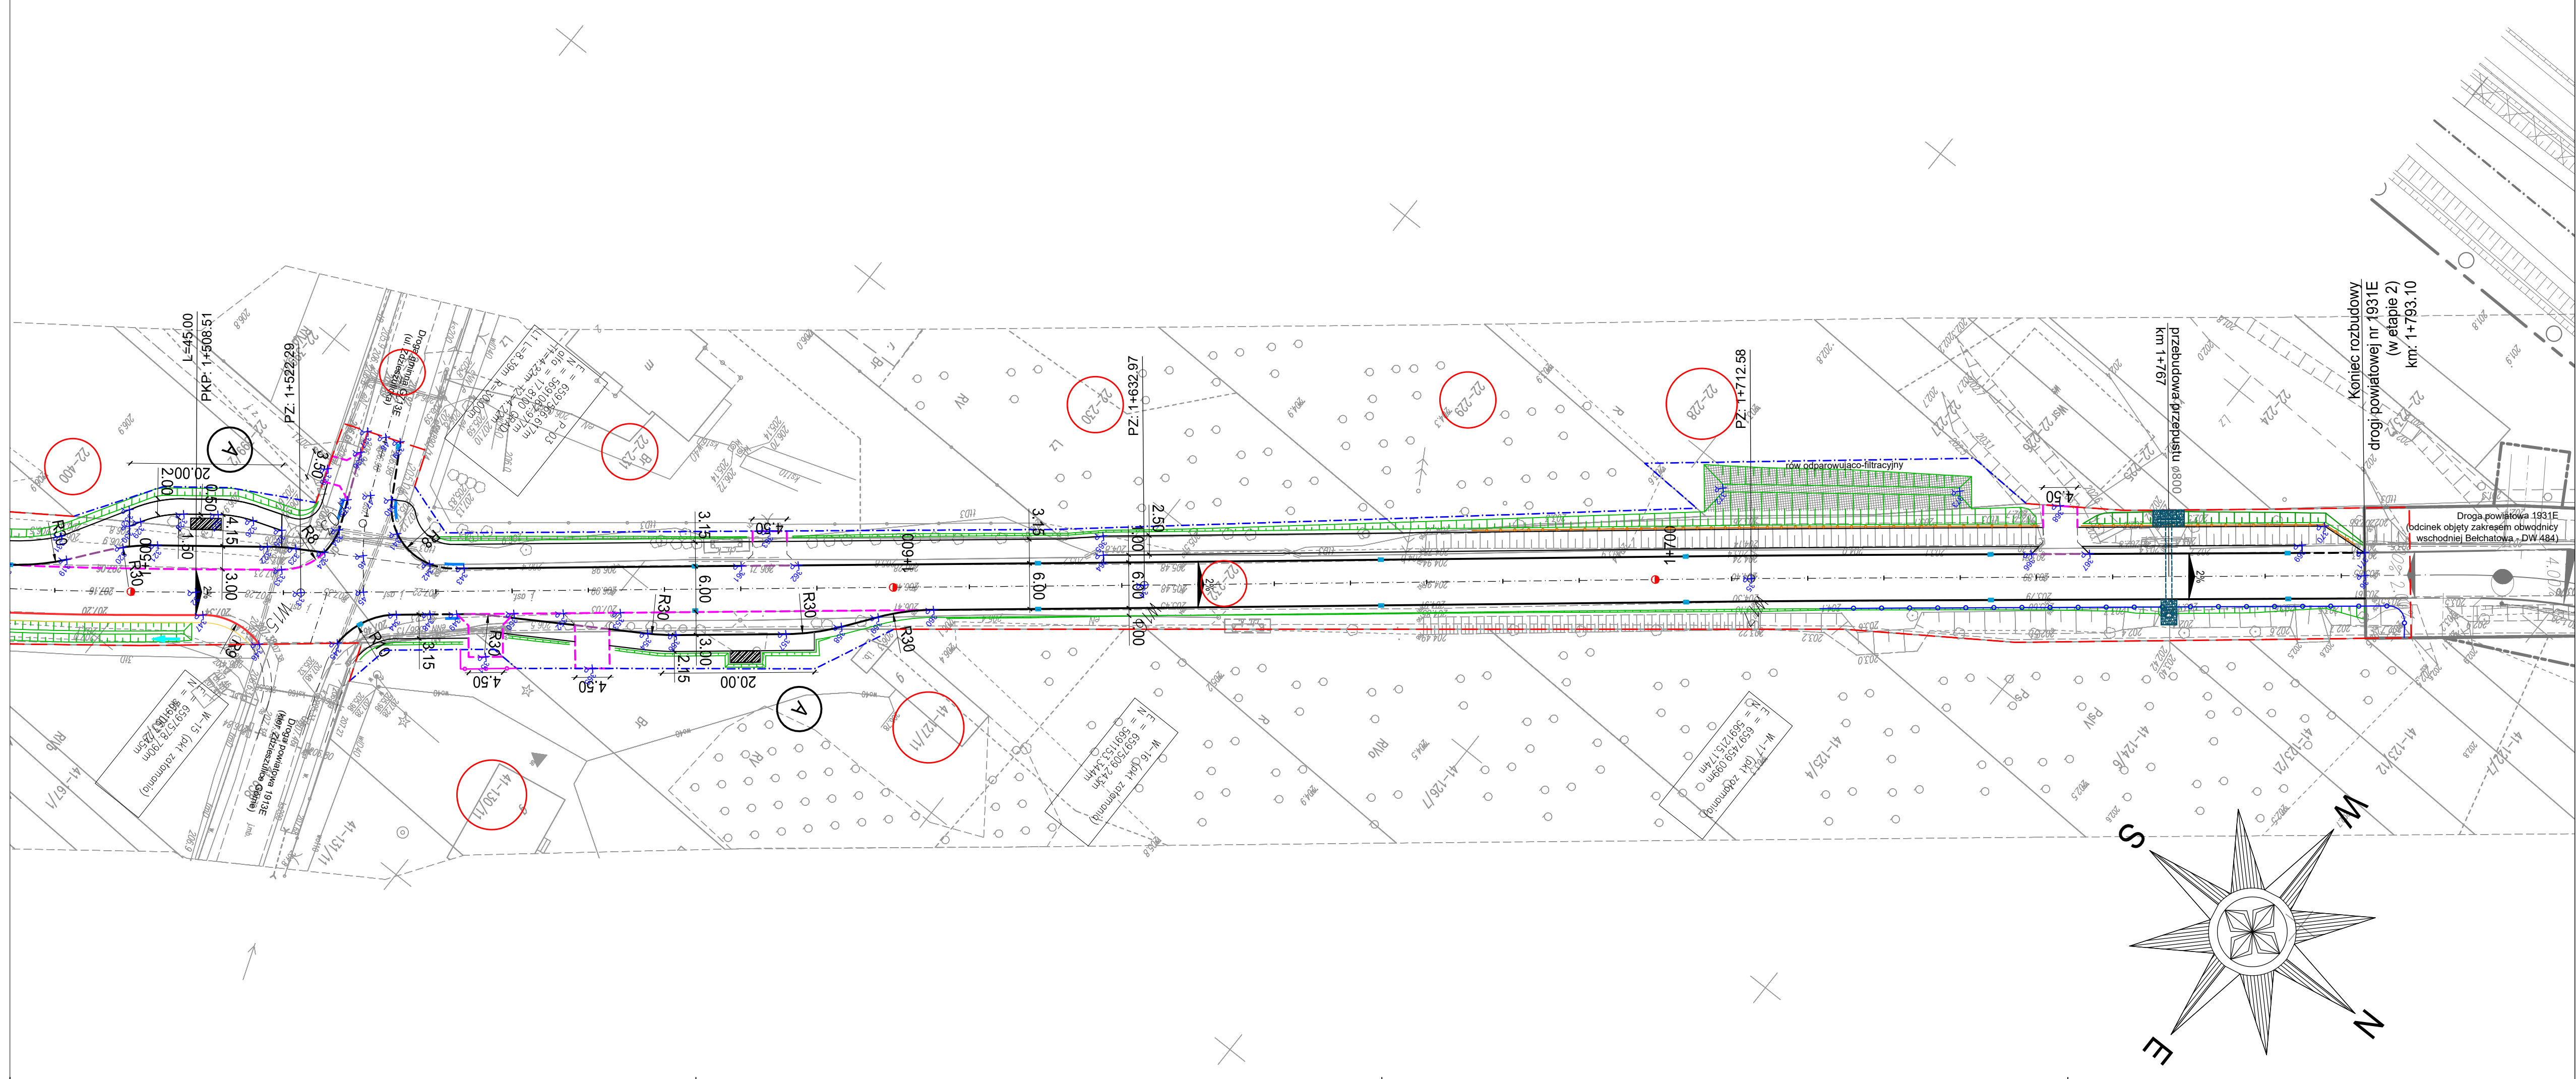


TABELA PUNKTÓW			
NR	OPIS	WSP. WSCH.	WSP. PN
15	P	6597539.38	5690538.22
16	P	6597544.77	5690552.19
17	P	6597550.85	5690568.51
18	P	6597566.29	5690605.39
19	P	6597579.70	5690627.25
20	P	6597605.59	5690667.72
21	P	6597615.76	5690668.78
22	P	6597632.71	5690687.04
23	P	6597645.99	5690702.01
24	P	6597657.13	5690718.56
25	P	6597665.19	5690744.91
26	P	6597665.20	5690764.94
27	P	6597662.47	5690784.69
28	P	6597652.91	5690846.56
29	P	6597637.94	5690940.41
30	P	6597628.86	5690984.45
31	P	6597613.41	5691019.80
32	P	6597587.30	5691056.40
33	P	6597578.79	5691067.24
34	P	6597509.24	5691153.34
35	P	6597459.10	5691215.18
36	P	6597408.76	5691278.02
45	P	6597573.63	5691073.64
46	P	6597569.91	5691070.64
47	P	6597563.12	5691066.51
48	P	6597555.88	5691063.33

TABELA PUNKTÓW			
NR	OPIS	WSP. WSCH.	WSP. PN
278	P	6597673.24	5690749.02
279	P	6597555.67	5690572.72
280	P	6597559.75	5690583.14
281	P	6597674.43	5690573.65
282	P	6597568.42	5690602.43
283	P	6597573.74	5690612.19
284	P	6597674.10	5690605.61
285	P	6597568.28	5690615.73
286	P	6597572.23	5690622.10
287	P	6597595.92	5690651.69
288	P	6597601.01	5690657.20
289	P	6597623.47	5690942.44
290	P	6597629.55	5690979.23
291	P	6597628.98	5690973.66
292	P	6597641.47	5690981.95
293	P	6597646.92	5690983.50
294	P	6597656.63	5690990.25
295	P	6597658.22	5690994.99
296	P	6597654.25	5690996.32
297	P	6597588.63	5690704.12
298	P	6597639.85	5690699.66
299	P	6597641.76	5690701.97
300	P	6597668.71	5690744.51

TABELA PUNKTÓW			
NR	OPIS	WSP. WSCH.	WSP. PN
301	P	6597692.50	5691038.02
302	P	6597694.74	5690750.93
303	P	6597693.76	5690755.41
304	P	6597699.20	5691066.06
305	P	6597668.98	5691064.50
306	P	6597661.72	5690767.27
307	P	6597660.88	5690774.84
308	P	6597656.05	5690770.29
309	P	6597682.80	5690802.58
310	P	6597661.19	5690812.96
311	P	6597665.57	5690808.33
312	P	6597640.66	5690942.44
313	P	6597639.64	5690949.04
314	P	6597644.26	5690946.35
315	P	6597619.39	5690998.17
316	P	6597607.32	5691023.81
317	P	6597683.16	5691029.90
318	P	6597599.78	5691034.86
319	P	6597594.48	5691040.48
320	P	6597588.63	5691045.28
321	P	6597585.59	5691048.67
322	P	6597576.79	5691060.07
323	P	6597574.68	5691063.14
324	P	6597572.73	5691066.39
325	P	6597573.95	5691060.22
326	P	6597575.28	5691056.48
327	P	6597577.51	5691052.37
328	P	6597580.26	5691048.80
329	P	6597584.56	5691045.00
330	P	6597585.93	5691044.20

TABELA PUNKTÓW			
NR	OPIS	WSP. WSCH.	WSP. PN
331	P	6597584.24	5691042.87
332	P	6597578.00	5691063.39
333	P	6597569.20	5691146.67
334	P	6597565.45	5691145.10
335	P	6597559.46	5691061.97
336	P	6597556.75	5691060.99
337	P	6597563.86	5691059.92
338	P	6597555.17	5691065.20
339	P	6597561.80	5691069.02
340	P	6597564.88	5691072.37
341	P	6597565.35	5691078.16
342	P	6597562.99	5691082.03
343	P	6597573.26	5691078.86
344	P	6597580.99	5691075.14
345	P	6597587.49	5691067.15
346	P	6597589.07	5691059.00
347	P	6597570.31	5691081.49
348	P	6597568.28	5691085.03
349	P	6597563.57	5691090.86
350	P	6597570.31	5691081.49
351	P	6597559.52	5691095.92
352	P	6597554.81	5691101.75
353	P	6597554.72	5691106.23
354	P	6597562.81	5691103.39
355	P	6597552.56	5691109.27
356	P	6597543.49	5691120.50
357	P	6597538.22	5691125.60
358	P	6597534.24	5691128.60
359	P	6597528.97	5691133.69

LEGENDA:

- proj. oś
- - - linia rozgraniczająca teren
- - - linia projektowanego pasa drogowego
- - - linia czasowego zajęcia terenu
- działka przeznaczona pod inwestycję
- proj. krawężnik betonowy typ uliczny 15x30x100 cm
- - - proj. krawężnik betonowy typ uliczny 15x30x100 cm wtopiony
- - - proj. krawężnik betonowy typ najazdowy 15x22x100 cm
- proj. krawędź jezdni
- proj. obrzeże chodnikowe 8x30x100 cm
- proj. opornik betonowy 12x25x100 cm wtopiony
- proj. rura pod zjazdem
- proj. bariera drogowa stalowa N2W2A
- proj. barierka zabezpieczająca U-12a
- proj. płyta ostrzegawcza z wypustkami 30x30x8 cm (żółta)
- istn. rów drogowy do odwodnienia (dla skarp 1:1 umocnienie płytą ażurową)

JEDNOSTKA PROJEKTOWA:

Konsorcjum projektowe:



MTM Infrastruktura Sp. z o.o.
(Lider)
pl. 20 Października 14
62-050 Mosina

Przedsiębiorstwo
Projektowo-Usługowe
DROMAX sp. z o.o.
ul. K. Libelta 1A lok. 2
61-332 Poznań

INWESTOR:

Powiat Bełchatowski
ul. Pabianicka 17/19
97-400 Bełchatów
reprezentowany przez:
Powiatowy Zarząd Dróg
ul. Lipowa 67A
97-400 Bełchatów

STADIUM DOKUMENTACJI:

PROJEKT WYKONAWCZY

NAZWA INWESTYCJI:

ROZBUDOWA DROGI POWIATOWEJ
NR 1931E (ul. Piotrkowska)
ODC. OD UL. ZDZIESZULICKIEJ DO
OBWODNICZY WSCHODNIEJ

BRANŻA:

DROGOWA

TYTUŁ RYSUNKU:

PLAN TYCZENIA

GL. PROJEKTANT:

mgr inż. Marcin Konowski

WKP/0113/POOD/18

upr. bud. do projektowania bez ograniczeń

w specjalności inżynierskiej drogowej

PODDPIS:

PROJEKTOWAŁ:

mgr inż. Tomasz Janiak

WKP/0090/POOD/07

upr. bud. do projektowania bez ograniczeń

w specjalności inżynierskiej drogowej

PODDPIS:

SPRAWDZIŁ:

mgr inż. Tomasz Brudło

WKP/0120/PWOD/18

upr. bud. do projektowania i kierowania rob. bud. bez

ograniczeń w specjalności inżynierskiej drogowej

PODDPIS:

NR REWIZJI:

1

DATA REWIZJI:

15.08.2021

SKALA:

1:500

NR RYSUNKU:

06-3

NAZWA PLIKU:

061_PW_DR_pt.dwg (061_PW_DR_pt-06-3.pdf)