


SZCZEGÓŁ A1

CIĄG
PIESZO-ROWEROWY


JEZDNIA
(pełna konstr.)

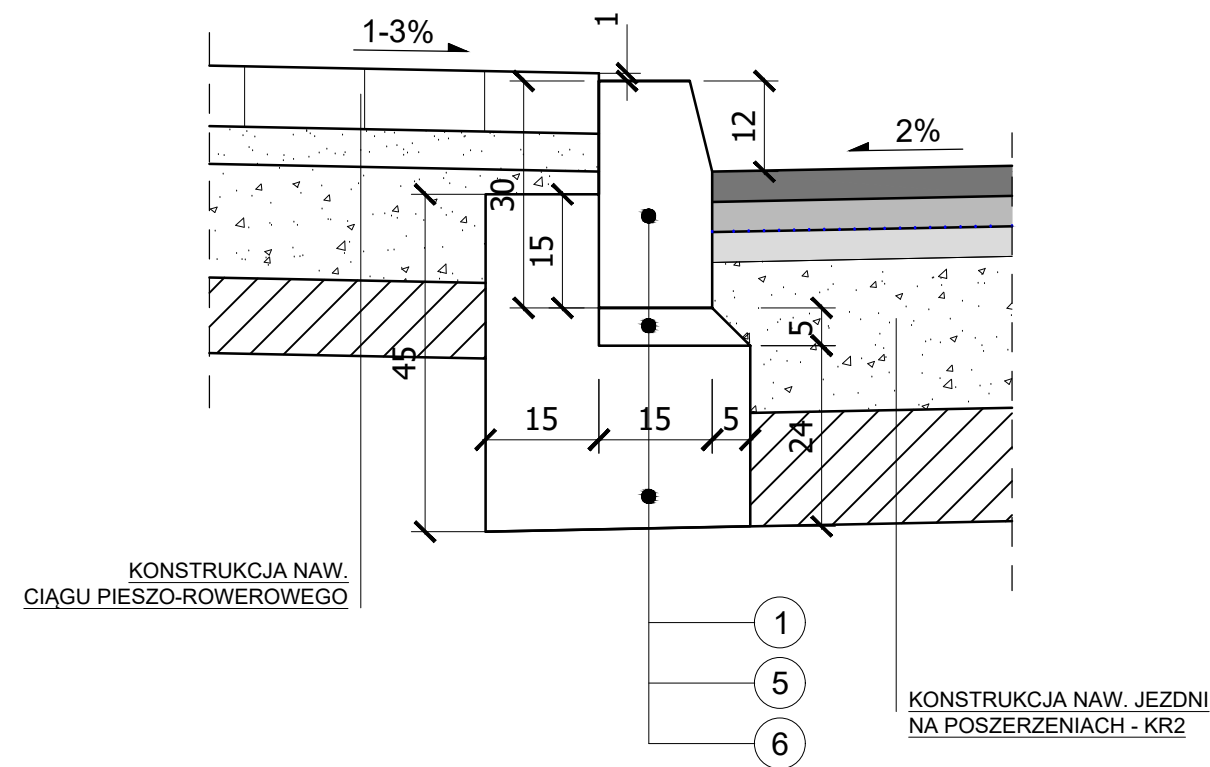

SZCZEGÓŁ A3a

WYSPA
WYNIESIONA /
CIĄG PIESZO-
ROWEROWY


JEZDNIA
(wzmocnienie)

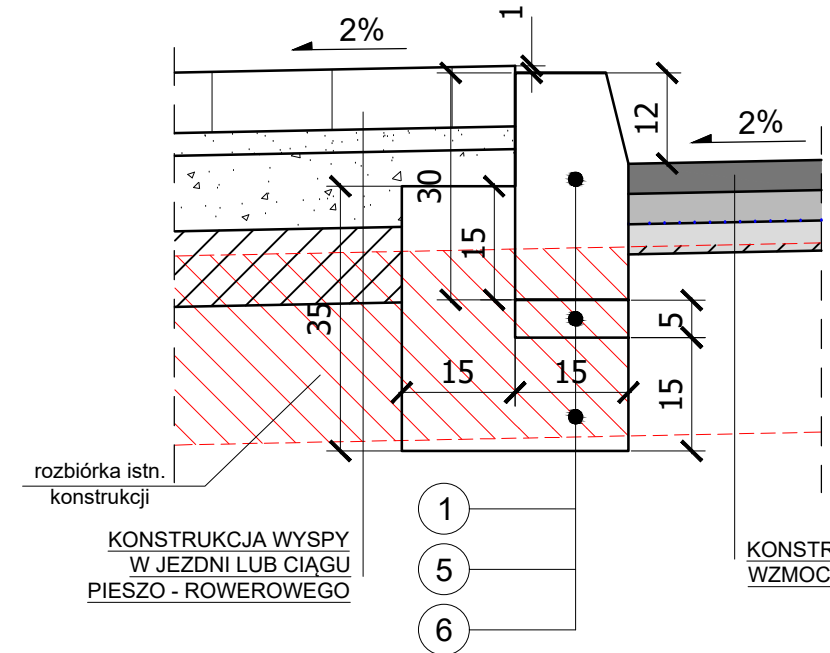

SZCZEGÓŁ A3b

CHODNIK /CIĄG
PIESZO -
ROWEROWY


JEZDNIA
(wzmocnienie)

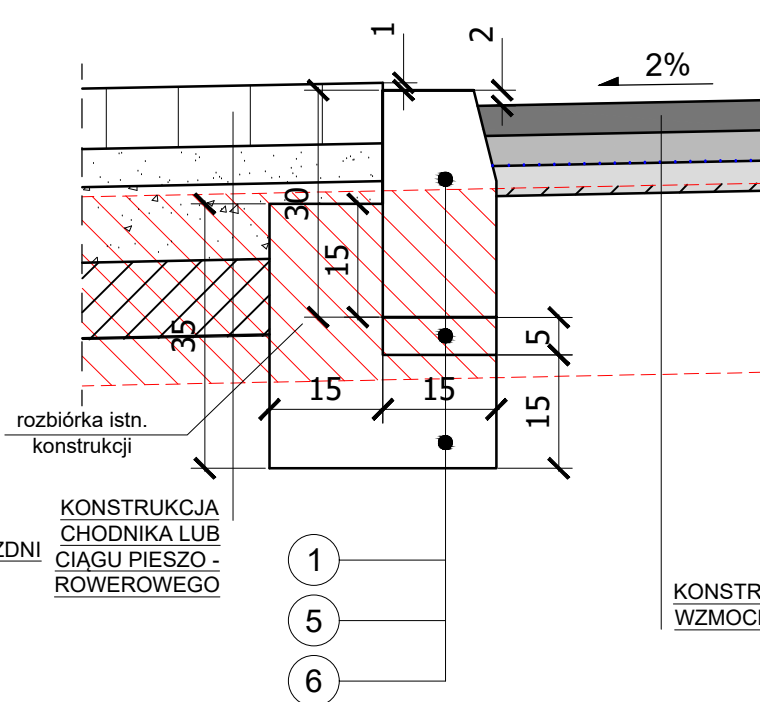

SZCZEGÓŁ A4

CIĄG PIESZO -
ROWEROWY

JEZDNIA
(pełna konstr.)

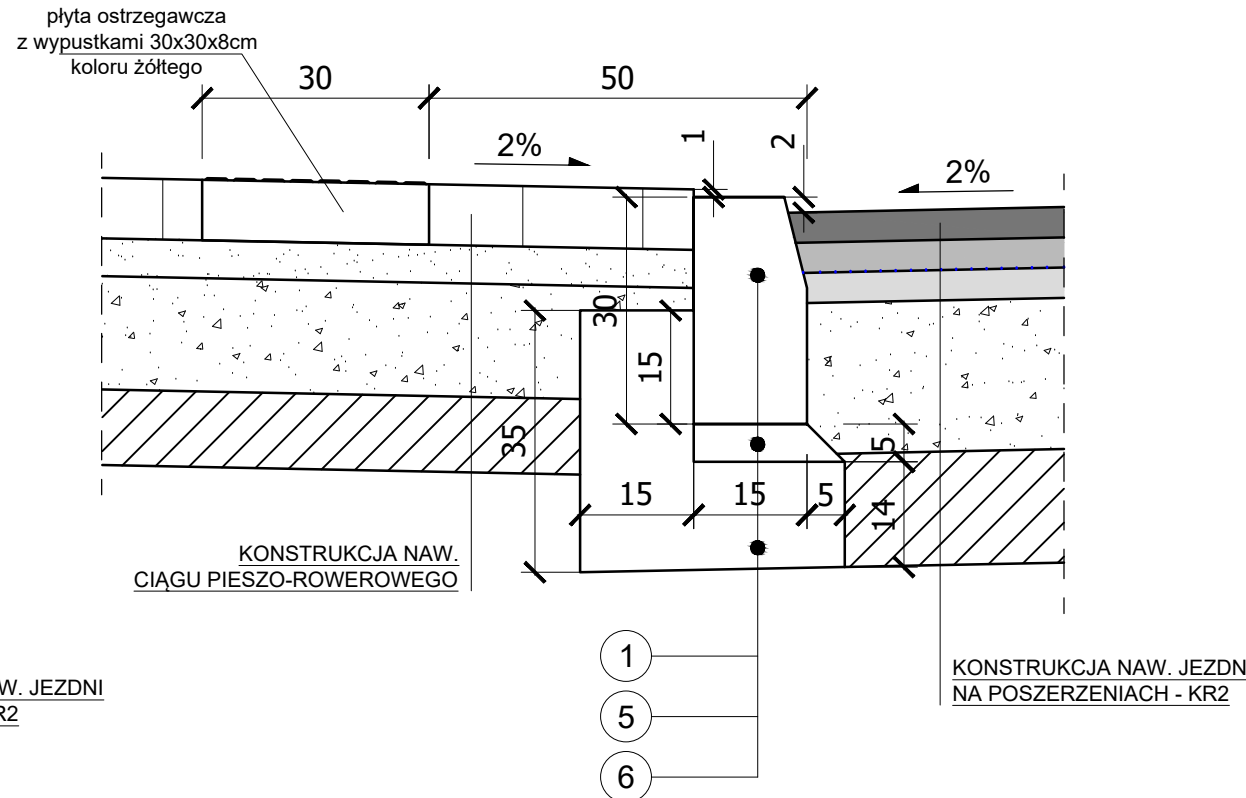


1. KRAWĘŻNIK BETONOWY TYPU ULICZNEGO
O WYMIARACH 15x30x100 cm
2. KRAWĘŻNIK NAJAZDOWY BETONOWY
O WYMIARACH 15x22x100 cm
3. OBRZEŻE BETONOWE O WYMIARACH 8x30x100 cm
4. OPORNIK BETONOWY O WYMIARACH 12x25x100 cm
5. PODSYPKA CEMENTOWO - PIASKOWA 1:4, gr. 4 i 5 cm
6. ŁAWA BETONOWA Z BETONU C12/15 (B-15)

SZCZEGÓŁ A5a

OPASKA


JEZDNIA
(pełna konstr.)

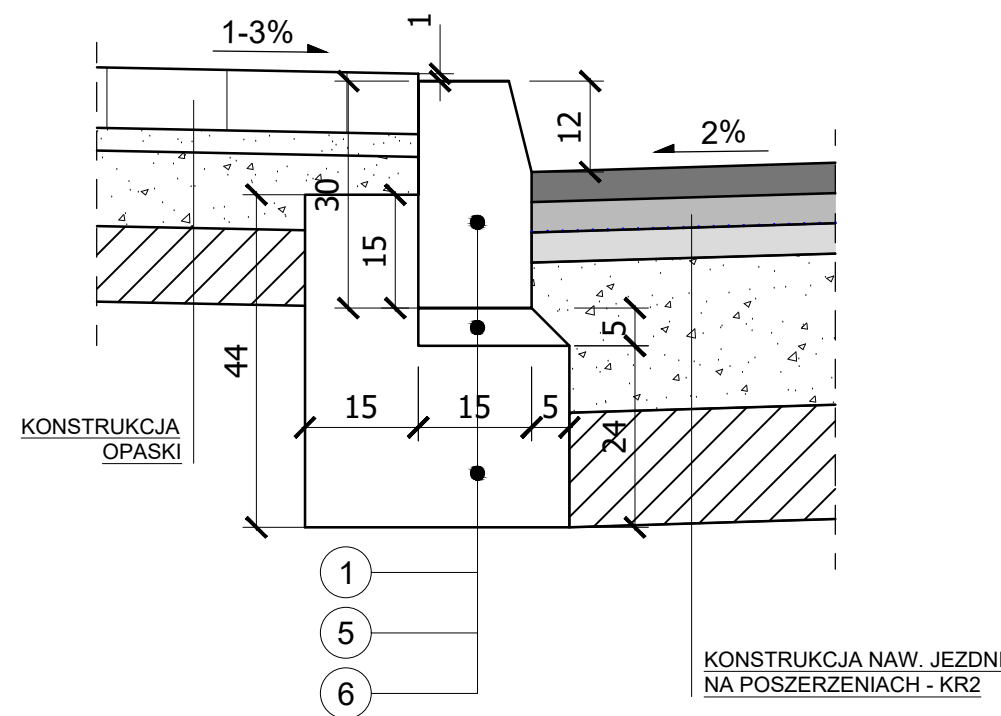

SZCZEGÓŁ A5b

OPASKA


JEZDNIA
(wzmocnienie)

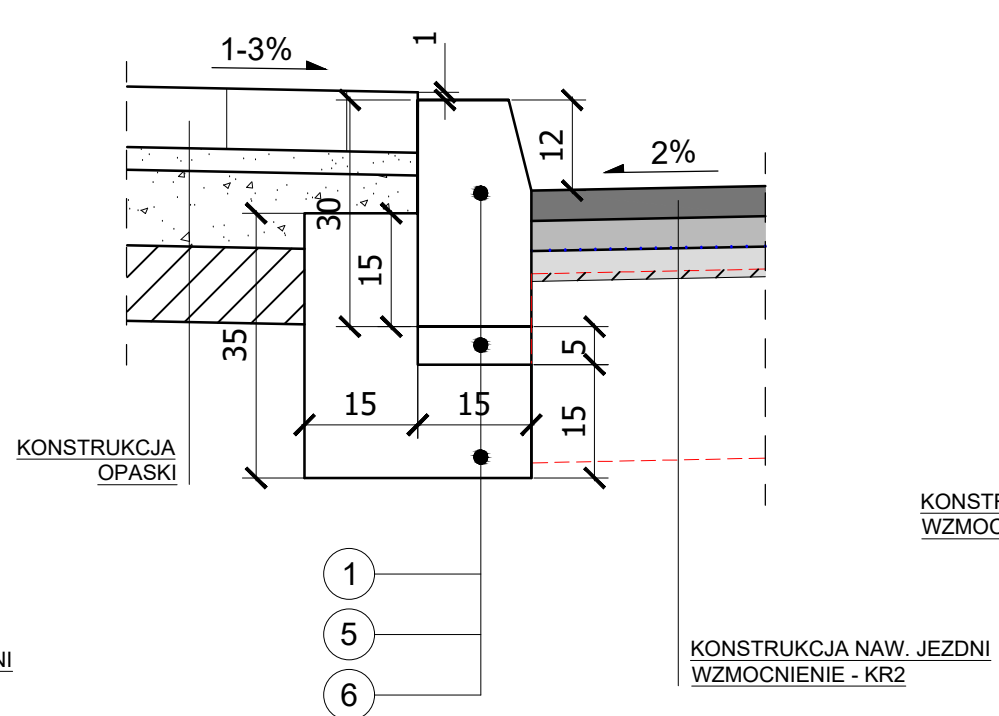

SZCZEGÓŁ A6

JEZDNIA
(wzmocnienie)


POBOCZE
GRUNTOWE

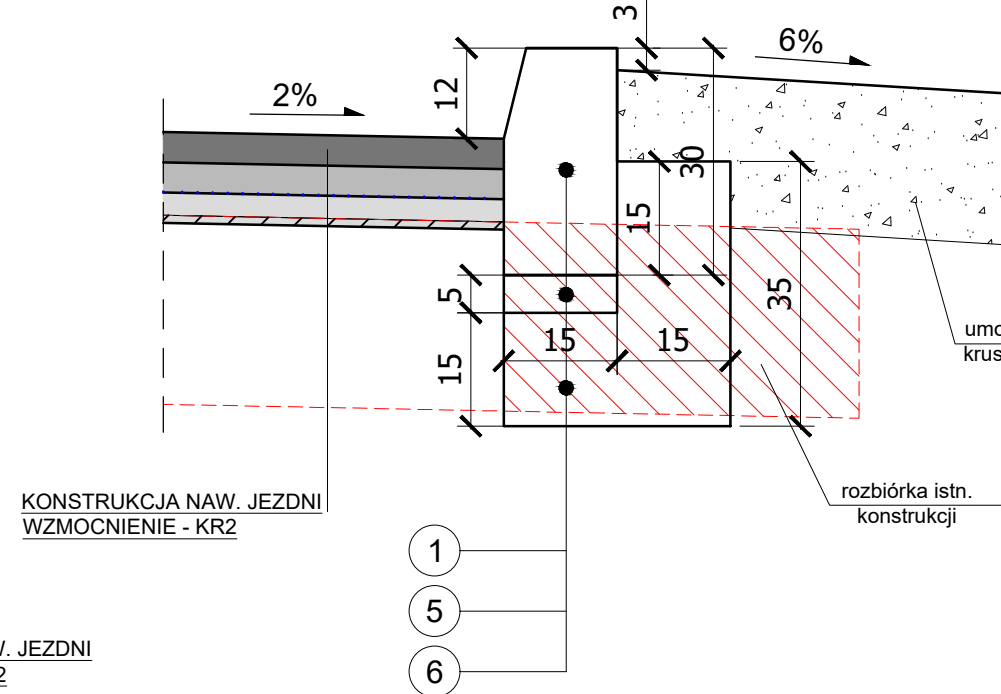

SZCZEGÓŁ A8

PERON / CHODNIK

ZATOKA
AUTOBUSOWA

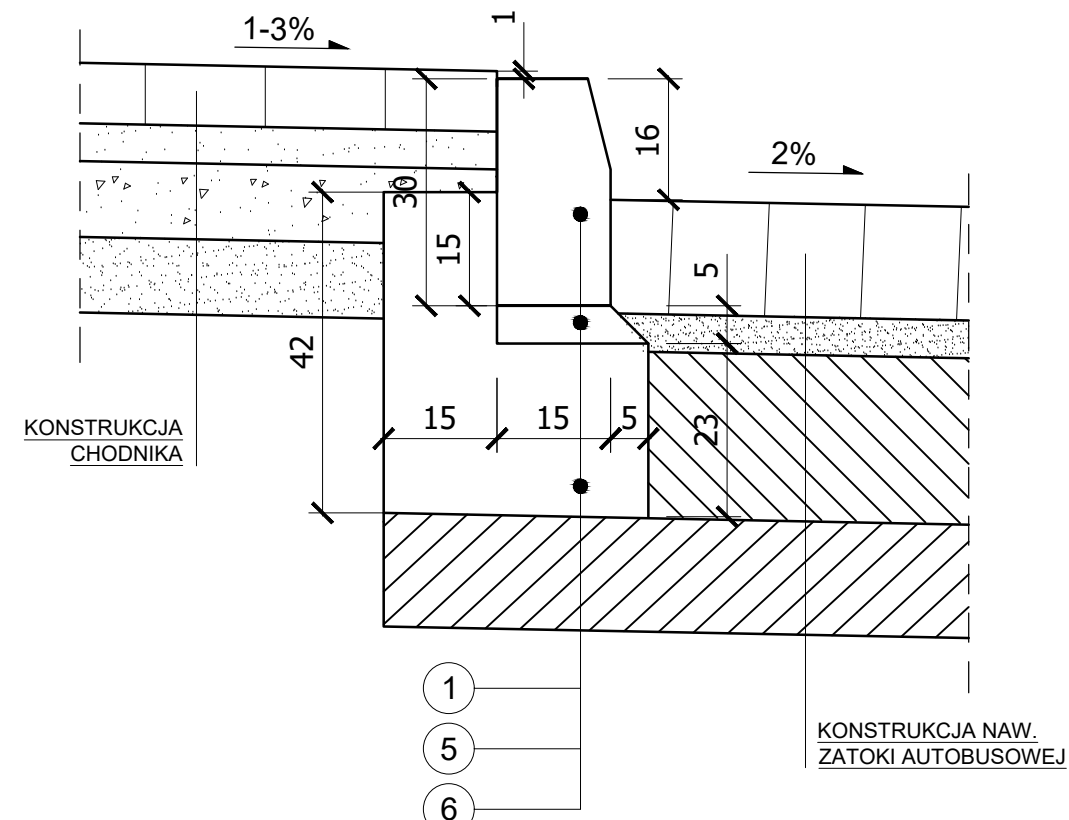

JEDNOSTKA PROJEKTOWA:

Konsorcjum projektowe:




MTM Infrastruktura Sp. z o.o.
(Lider)
Pl. 20 Października 14
62-050 Mosina



Przedsiębiorstwo
Projektowo-Usługowe
DROMAX sp. z o.o.
ul. K. Libelta 1A lok. 2
61-332 Poznań

INWESTOR:

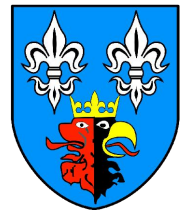

Powiat Bełchatowski
ul. Pabłanicka 17/19
97-400 Bełchatów
reprezentowany przez:
Powiatowy Zarząd Dróg
ul. Lipowa 67A
97-400 Bełchatów

STADIUM DOKUMENTACJI:

PROJEKT WYKONAWCZY

NAZWA INWESTYCJI:

ROZBUDOWA DROGI POWIATOWEJ
NR 1931E (ul. Piotrkowska)
ODC. OD UL. ZDZIESZULICKIEJ DO
OBWODNICY WSCHODNIEJ

BRANŻA:

DROGOWA

TYTUŁ RYSUNKU:

SZCZEGÓŁY KONSTRUKCYJNE

GŁ. PROJEKTANT:

mgr inż. Marcin Konowski
WKP/0113/POOD/18
upr. bud. do projektowania bez ograniczeń
w specjalności inżynierskiej drogowej

PODPIS:

PROJEKTOWAŁ:

mgr inż. Tomasz Janiak
WKP/0090/PCOD/07
upr. bud. do projektowania bez ograniczeń
w specjalności drogowej

PODPIS:

SPRAWDZIŁ:

mgr inż. Tomasz Brudło
WKP/0120/PWOD/18
upr. bud. do projektowania i kierowania rob. bud. bez
ograniczeń w specjalności inżynierskiej drogowej

PODPIS:

NR REWIZJI:

1

DATA REWIZJI:

15.08.2021

SKALA:

1:10

NR RYSUNKU:

04-1

NAZWA PLIKU:

061_PW_DR_sk.dwg (061_PW_DR_sk-04-1.pdf)