

Jednostka projektowa:
Konsorcjum projektowe:



MTM Infrastruktura sp. z o.o.
(lider)

pl. 20 Października 14, 62-050 Mosina



Przedsiębiorstwo
Projektowo-Usługowe
DROMAX sp. z o.o.

ul. Karola Libelta 1A lok. 2, 61-706 Poznań

Inwestor:



Powiat Bełchatowski

ul. Pabianicka 17/19, 97-400 Bełchatów

reprezentowany przez:

Powiatowy Zarząd Dróg

ul. Lipowa 67A, 97-400 Bełchatów

Opracowanie:

PROJEKT WYKONAWCZY – ETAP 1

BRANŻA TELEKOMUNIKACYJNA

**„Rozbudowa drogi powiatowej nr 1931E (ul. Piotrkowska)
odc. od ul. Zdieszulickiej do obwodnicy wschodniej”**

Kategoria obiektu budowlanego: IV, XXV, XXVI, XXVIII

Wykaz działek, na których zlokalizowana jest projektowana inwestycja:

Obręb 20 - 86; 87; **Obręb 22** – 463; 410; 413; 415/1; 415/2; 414/2; 417; 419; 420; 421; 423; 425/1; 424/1; 425/2; 427; 429; 431; 433; 435; 447; 449; 451; 455; 457; 459; 462; 458; 460; 461; 404; 402; 401; 400; 233; 230; 231; 232; 229; 228; 403; 411; **Obręb 40** - 184/5; 182/2; 183/5; 399; 185; 186; 187; 170/2; 27; 408/1; **Obręb 41** - 170/2; 627/1; 627/2; 755/2; 170/3; 127/11; 130/11 – **gmina Bełchatów**

Stanowisko	Imię i nazwisko	Numer uprawnień	Podpis
Projektant	mgr inż. Przemysław Iwański	DTT/TU/02234/02/U do projektowania i kierowania robotami bez ograniczeń w specjalności telekomunikacyjnej	
Sprawdzający	mgr inż. Dawid Szłapka	WKP/0184/PWOT/12 do projektowania i kierowania robotami bez ograniczeń w specjalności telekomunikacyjnej	

Egzemplarz nr 1

Poznań, 15 sierpnia 2021 r.

PROJEKT WYKONAWCZY
BRANŻA TELEKOMUNIKACYJNA
ZAWARTOŚĆ OPRACOWANIA:

CZĘŚĆ OPISOWA	3
1. Podstawa i zakres opracowania.	3
1.1. Podstawa, lokalizacja i zakres inwestycji.....	3
1.2. Dane wyjściowe i przepisy.....	3
1.3. Zakres opracowania.	4
2. Stan istniejący.....	4
3. Stan projektowany.	4
3.1. Przebudowa kanalizacji kablowej i kabli o żyłach miedzianych Orange Polska SA.	4
3.2. Przebudowa kabla światłowodowego OKO92111.	4
3.3. Ogólne zasady wykonania prac budowlanych.....	5
3.2.1. Wykonanie prac ziemnych.	5
3.2.2. Budowa studni kablowych.	6
3.2.3. Kanalizacja kablowa.....	7
3.2.4. Kanalizacja wtórna.	8
3.2.5. Kable sieci miejscowej kanałowe.	8
3.2.6. Kable światłowodowe.	9
3.2.7. Zabezpieczenia i korekty trasy kabli.....	10
3.2.8. Roboty rozbiórkowe.	10
4. Normy i przepisy.....	10
5. Uwagi końcowe	14
6. Tabele	16
CZĘŚĆ RYSUNKOWA.....	17
1. Plan sytuacyjny (skala 1:500) rys. 01-1-01-2.....	17
2. Schemat przebudowy kanalizacji kablowej i kabli o żyłach miedzianych rys. 02-1	17
3. Schemat przebudowy kabla światłowodowego OKO92111 rys. 02-2	17

CZĘŚĆ OPISOWA

1. Podstawa i zakres opracowania.

1.1. Podstawa, lokalizacja i zakres inwestycji.

Projekt opracowano na zlecenie Zamawiającego tj. Powiatu Bełchatowskiego reprezentowanego przez Powiatowy Zarząd Dróg w Bełchatowie. Przedmiotem opracowania jest projekt rozbudowy drogi powiatowej nr 1931E (ul. Piotrkowska) odc. od ul. Zdieszulickiej do obwodnicy wschodniej.

Projektowana inwestycja zlokalizowana jest w województwie łódzkim, powiat bełchatowski, miasto i gmina Bełchatów.

1.2. Dane wyjściowe i przepisy.

- Wytyczne Zamawiającego;
- Mapa do celów projektowych;
- Opinia geotechniczna określająca warunki gruntowo-wodne na potrzeby projektu;
- Rozporządzeniem Ministra Transportu, Budownictwa i Gospodarki Morskiej z dnia 25 kwietnia 2012r. w sprawie szczegółowego zakresu i formy projektu budowlanego (Dz.U. z 2012r. poz. 462),
- Rozporządzeniem Ministra Infrastruktury z dnia 2 września 2004r w sprawie szczegółowego zakresu i formy dokumentacji projektowej, specyfikacji technicznych wykonania i odbioru robót budowlanych oraz programu funkcjonalno-użytkowego (Dz.U.Nr 202, poz. 2072 z późniejszymi zmianami);
- Rozporządzenie Ministra Infrastruktury z dnia 18 maja 2004r. w sprawie określenia metod i podstaw sporządzania kosztorysu inwestorskiego, obliczania kosztów prac projektowych oraz planowanych kosztów robót budowlanych określonych w programie funkcjonalno-użytkowym (Dz. U. nr 130, poz. 1389);
- Rozporządzenie Ministra Infrastruktury z dnia 2 września 2004r. w sprawie szczegółowego zakresu i formy dokumentacji projektowej, specyfikacji technicznych wykonania i odbioru robót budowlanych oraz programu funkcjonalno-użytkowego (Dz. U. nr 202, poz. 2072);
- Przepisy ustawy z dnia 20 lutego 2015 r. - Prawo budowlane;
- Rozporządzenie Ministra Transportu i Gospodarki Morskiej z dnia 2 marca 1999r. w sprawie warunków technicznych, jakim powinny odpowiadać drogi publiczne i ich usytuowanie (Dz. U. nr 43, poz. 430);
- Ustawa z dnia 29 stycznia 2004r. - Prawo zamówień publicznych (tekst jednolity Dz. U. nr 164, poz. 1163 z 2006r. ze zmianami);
- Ustawa z dnia 27 kwietnia 2001r. - Prawo ochrony środowiska (Dz. U. nr 129, poz. 902 ze zmianami);
- Ustawa z dnia 20 czerwca 1997r. - Prawo o ruchu drogowym (Dz. U. nr 108, poz. 908 ze zmianami);
- Rozporządzenie Ministra Infrastruktury z dnia 23 grudnia 2003r. w sprawie szczegółowych warunków technicznych dla znaków i sygnałów drogowych oraz urządzeń bezpieczeństwa ruchu drogowego i warunków ich umieszczania na drogach (Dz. U. nr 220, poz. 2181);
- „Inżynieria ruchu” WKiŁ Warszawa 1999r.;
- „Wytyczne projektowania skrzyżowań drogowych, część I i II”, GDDP Warszawa 2001r.;
- Uzgodnienia i opinie;

- Inwentaryzacja wykonana przez zespół projektowy.

1.3. Zakres opracowania.

Zakres niniejszego opracowania obejmuje przebudowę urządzeń telekomunikacyjnych.

2. Stan istniejący.

W rejonie objętym przebudową zlokalizowana jest kanalizacja kablowa, kable ziemne oraz linie naziemne własności Orange Polska SA.

3. Stan projektowany.

3.1. Przebudowa kanalizacji kablowej i kabli o żyłach miedzianych Orange Polska SA.

W ramach usunięcia kolizji należy:

1. W km 0+010 na skrzyżowaniu ul. Piotrkowskiej i Zdieszulickiej wykonać przebudowę kanalizacji kablowej dwuotworowej i kabli XzTKMXpw 50x4x0,5 BG04A/01.01-10, XzTKMXpw 15x4x0,5 BG04A/02.01-03.

Uwaga:

Studnia BG04A-07 zasypana, nie zlokalizowano w terenie. W przypadku gdy w studni nie ma złączy, kabli nie przebudowywać. Kable zabezpieczyć rurą dwudzielną 160mm i ułożyć dwie puste rury RHDPEp110/6,3mm pomiędzy projektowanymi studniami BG04A-06/1 i BG04A-07.

2. W km 0+840 do km 0+940 wykonać przebudowę kanalizacji kablowej dwuotworowej i kabla XzTKMXpw 35x4x0,5 BG04A/01.01-07.
3. Wykonać regulacje wysokości istniejących studni kablowych dostosowując poziom pokryw do projektowanych rzędnych terenu. Uszkodzone ramy i pokrywy wymienić na nowe.
4. Zabezpieczyć rurami dwudzielnymi HDPE o średnicy 160mm odcinki kanalizacji kablowej pod zjazdami i ulicą.
5. Przebudowę kabli wykonać bez przerw w łączności w oparciu o złącza równoległe. Na przebudowywanych kablach należy wykonać pomiary prądem stałym i pomiary tłumienności.

Schemat przebudowy pokazano na rysunku 02-1.

3.2. Przebudowa kabla światłowodowego OKO92111.

Przebudowę kabla światłowodowego OKO92111 Z-XOTKtsd 8J wykonać po wybudowaniu kanalizacji kablowej wraz z kanalizacją wtórną z rur RHDPEwp 32/2,9mm.

Na odcinku BG04A-06/1 do BG04A-7 i BG04A-18 do BG04A-22 ułożyć dwie rury kanalizacji wtórnej RHDPEwp 32/2,9mm (czarne z wyróżnikiem czerwonym i bez wyróżnika).

Przebudowę kabla światłowodowego wykonać po wybudowaniu kanalizacji wtórnej, w ramach usunięcia kolizji należy:

- pomiędzy studniami BG04A-06/1 i BG04A-22 ułożyć nowy odcinek kabla OKO92111 Z-XOTKtsd 8J
- istniejący kabel przeciąć w studni BG04A-08 i wycofać do projektowanej studni BG04A-06/1 w celu uzyskania zapasu przy projektowanym złączu.
- w studni kablowych BG04A-06/1 wykonać złącza projektowanego i istniejącego kabla.
- W studni BG04A-22 projektowany kabel wprowadzić do istniejącego złącza BELCHATOW/ZS00006. W złączu zachować pierwotny układ włókien. Zapewnić nowy zestaw uszczelniający mufę.

*Współrzędne proj. złącza
51st.20'21,409"
19st.23'13,786"*

Uwaga:

Studnia BG04A-07 zasypana, nie zlokalizowano w terenie. W przypadku gdy w studni nie ma zapasu lub złączek na rurach kanalizacji wtórnej kabel przebudowywać tylko na odcinku od studni BG04A-22 do studni BG04A-17. W takim przypadku kanalizację wtórną pod ul. Zdieszulicką zabezpieczyć rurą dwudzielną 160mm i ułożyć dwie puste rury RHDPEp110/6,3mm pomiędzy projektowanymi studniami BG04A-06/1 i BG04A-07.

W kanalizacji ułożony jest również kabel obcego operatora, w przypadku lokalizacji złącza lub zapasu w studni, przenieść do studni projektowanej. Rozwiązanie ustalić z Inwestorem, właścicielem i projektantem.

Wszystkie kable oraz mufy złączowe w studniach należy oznaczyć przywieszkami identyfikacyjnymi.

W trakcie budowy i montażu linii optotelekomunikacyjnej powinny być wykonane następujące pomiary:

- pomiar reflektometrem po zmontowaniu linii tj. po wykonaniu złączy z obu stron odcinka w obu oknach transmisyjnych (1310 i 1550 nm) na wszystkich włóknach
- pomiar optycznej tłumienności dla fal 1310 i 1550 nm na wszystkich włóknach zestawem do pomiaru mocy optycznej.

Zestaw pomiarowy powinien zawierać nadajnik optyczny na fale 1310 i 1550nm przy szerokości spektralnej (FWHM) 10nm.

Schemat przebudowy pokazano na rysunku 02-2.

3.3. Ogólne zasady wykonania prac budowlanych.

3.2.1. Wykonanie prac ziemnych.

Rowy pod urządzenia telekomunikacyjne należy wykonywać ręcznie lub mechanicznie (jeśli warunki pozwalają na takie wykonanie prac) po uprzednim wytyczeniu ich tras przez służby geodezyjne. Ściany wykopów powinny być pochyłe. Przed ułożeniem kanalizacji dno wykopu powinno być wyrównane i ukształtowane ze spadkiem zgodnie z wymaganiami dokumentacji lub normy BN-73/8984-05.

Wymiary poprzeczne rowów uzależnione są od rodzaju urządzenia i ich ilości rur lub kabli układanych w jednej warstwie.

Szerokość rowu dobrać tak, aby odległość od ściany wykopu do urządzenia nie była mniejsza niż 0,15 m. Wykopy powinny być tak przygotowane, aby spełniały wymagania dotyczące głębokości i szerokości z zachowaniem pochyłości ścian.

Przed ułożeniem urządzeń, dno wykopu powinno być wyrównane i ubite. Jeśli w dokumentacji projektowej nie podano inaczej, głębokość wykopu powinna być taka, aby najmniejsze pokrycie liczone od poziomu terenu lub chodnika do górnej powierzchni układanych rur wynosiło minimum 0,8 m dla kabli ziemnych i dla kanalizacji kablowej.

Przy przejściach pod jezdnią głębokość wykopu powinna być taka, aby odległość od nawierzchni nie była mniejsza od 1,2 m (chyba, że w dokumentacji projektowej podane jest inaczej). Pod rowami minimalna głębokość ułożenia urządzeń powinna wynosić minimum 0,8m.

W przypadkach uwarunkowanych trudnościami technicznymi dopuszcza się zmniejszenie głębokości ułożenia pod warunkiem odpowiedniego zabezpieczenia np. rurami grubościennymi z tworzywa sztucznego.

Wykonanie podsypki

Na dnie wykopu należy równo, na całej szerokości rozgarnąć warstwę podsypki o grubości około 10 cm z niezmrózonego materiału o ziarnistości poniżej 20 mm nie zawierającego ostrych kamieni lub innego łamanego materiału. Na podsypkę nie nadają się grunty plastyczne (gliny, ility), piaski pyliste i grunty o małej nośności (muły, torfy). Jeżeli lokalny grunt spełnia te wymagania, to nie ma potrzeby stosowania podsypki. Podsypki nie wolno zagęszczać.

Wykonanie obsypki

Należy wykonywać warstwami o grubości 10-30 cm do wysokości, co najmniej 30 cm powyżej wierzchu rury. Pierwsza warstwa obsypki powinna być starannie rozprowadzona po obu stronach rury ze zwróceniem uwagi na dokładne wypełnienie przestrzeni w okolicach styku z podsypką. Przy zagęszczaniu tej warstwy należy uważać, aby nie spowodować podniesienia lub przesunięcia się rury. Materiał stosowany do obsypki musi spełniać te same wymagania, co materiał na podsypkę. Jeżeli grunt rodzimy spełnia te wymagania, to może on być zastosowany do wykonania obsypki. Stopień zagęszczenia obsypki określa projekt drogowy.

Wykonanie zasyпки

Pozostała przestrzeń wykopu powinna być wypełniona do poziomu terenu lub określonej w projekcie rzędnej, w taki sposób i takim materiałem, które zapewnią odpowiednią nośność dla zakładanych obciążeń użytkowych (drogi, chodniki itp.). W wielu przypadkach do wykonania zasyпки można użyć gruntu rodzimego o ile nie zawiera on elementów o rozmiarach powyżej 30 mm (np. kamieni). W terenach zielonych zagęszczanie zasyпки nie jest konieczne.

Ochrona zieleni

Wszelkie prace w pobliżu drzew i krzewów należy prowadzić ręcznie. Niedopuszczalne jest uszkodzenie systemu korzeniowego roślin nieprzeznaczonych do wycinki. W szczególnych przypadkach na odcinku zbliżenia wykonać przecisk pomiędzy korzeniami na głębokości 1,0m.

3.2.2. Budowa studni kablowych.

Na ciągach kanalizacji kablowej zaprojektowano studnie kablowe typu SKR-2.

Wymiary studni winny być zgodne z normami operatorów. Wykonywanie studni kablowych z prefabrykatów, bloczków betonowych i betonu łanego powinno być zgodne z wymaganiami zawartymi w typowej dokumentacji na te studnie (katalog).

Wszystkie studnie należy wyposażyć w żeliwne ramy i pokrywy o klasie wytrzymałości nie mniejszej niż B125.

Klasa obciążenia studni kablowych - B125 – obciążenie statyczne 125 kN/cm² (12,5t).

Pokrywy studni wyposażyć w wietrzniki z logo Operatora. Studnie należy wyposażyć w zabezpieczenie przed dostępem osób trzecich w postaci pokryw ryglowanych.

Pokrywy studzienek zniwelować należy z nawierzchnią chodników i zieleńców. Studnie kablowe zabezpieczyć przed wnikaniem wilgoci do wnętrza studni przez malowanie farbami bitumicznymi zewnętrznych powierzchni studni. Konstrukcja studni musi umożliwiać skuteczne odprowadzanie wody, która dostanie się do jej wnętrza.

Na bocznych ścianach studni projektuje się zamontować uchwyty do mocowania kabli. Uchwyty montować należy na dłuższych bokach studni (pod półką).

Studnie kablowe wraz z osprzętem powinny być lokalizowane w środowisku nieagresywnym.

Dno wykopu pod studnię kablową należy wyrównać, wypoziomować i zagęścić. W zależności od kategorii gruntu należy wykonać podsypkę z piasku, przesianej ziemi lub żwiru, ewentualnie wzmocnić go chudym betonem (np. klasy C8/10). Wszystkie płaszczyzny studni, które będą miały kontakt z gruntem należy zaizolować przed dostępem wody. Elementy łączyć z zastosowaniem na płaszczyznach połączeń szybkowiązujących zapraw o dużej wytrzymałości i odporności na działanie wód opadowych. Ściany i strop całkowicie zmontowanej studni kablowej, z wprowadzonymi ciągami rur kanalizacji, powinny być szczelne w takim stopniu, aby nie występowały przecieki wody powierzchniowej ani zamulanie komory studni. Górna powierzchnia ramy studni kablowej powinna być na tej samej rzędnej, co docelowy poziom terenu lub nawierzchni ją bezpośrednio otaczającej.

Wszystkie istniejące studnie kablowe należy wyregulować dostosowując poziom pokryw do projektowanych rzędnych terenu. Uszkodzone, podczas budowy, ramy i pokrywy studni kablowych wymienić. Istniejące studnie kablowe znajdujące się w obrębie robót wyraźnie oznaczyć i zabezpieczyć na czas budowy przed uszkodzeniem.

Do każdej studni o głębokości przekraczającej 1,5 m należy wstawić drabinę.

3.2.3. Kanalizacja kablowa.

Rury kanalizacji kablowej w chodnikach, ścieżkach rowerowych należy układać na głębokości gwarantującej przykrycie warstwą ziemi minimum 0,8m. Pod drogami rury układać na głębokości min. 1,2m. Pod rowami minimalna głębokość ułożenia rur kanalizacji kablowej powinna wynosić 0,8m.

Niezaprojektowane gięcie rur jest dopuszczalne tylko w wypadku wystąpienia nieprzewidzianych niemożliwych do usunięcia przeszkód. Rura składana z odcinków musi być na całej długości szczelna i sztywna. Przed ułożeniem rur należy sprawdzić, czy dno wykopu jest równe i stabilne.

Rury układać prostoliniowo ze spadkiem jednostronnym nie mniejszym niż 0,1%.

Rury kanalizacji kablowej powinny być układane przy temperaturze powietrza powyżej -5°C. W razie potrzeby prowadzenia robót przy niższej temperaturze należy zapewnić odpowiednie podgrzewanie rur w zwojach lub na bębnach.

W okresie letnim, tj., gdy temperatura w ziemi na głębokości 1 m jest znacznie niższa od temperatury rur na placu budowy, zasypanie rur powinno odbywać się dwuetapowo. Najpierw należy umieścić warstwę podsypki, a dopiero po 24 godzinach, po ochłodzeniu się rur w ziemi, powinno nastąpić ostateczne zasypanie rurociągu.

Bezpośrednio przed montażem należy chronić rury przed nadmiernym nagrzaniem, a w trakcie składowania przed nasłonecznieniem.

Dno wykopu przed ułożeniem rur musi być starannie wyrównane oraz wolne od kamieni, elementów metalowych, gruzu i innych zanieczyszczeń. Podczas układania rurociągu należy zwrócić uwagę na to, aby miały zapewnioną jednakową konfigurację ciągów rur w rowie kablowym na całej trasie, bez zmian i krzyżowań rur oraz żeby był układany możliwie prostoliniowo (uporządkowane). Wszelkie łuki wykonać w sposób łagodny. W trakcie układania rury nie mogą być zaginane w sposób zmieniający ich przekrój poprzeczny. Rury wprowadzić do studni kablowej zachowując konfigurację ciągów rur i zabetonować w ścianie studni z utworzoną „czapą” betonową po zewnętrznej stronie studni.

Miejsce wprowadzenia rur zabezpieczyć przed wnikaniem wilgoci do wnętrza studni przez malowanie farbami bitumicznymi zewnętrznych powierzchni studni. Rury kanalizacji powinny zostać ucięte przy ścianie studni w odległości 1-2cm od ściany (wew. studni kablowej).

Budowę kanalizacji wykonać z rur RPP110/6,3mm (chodniki, trawniki) oraz RHDPEp110/6,3mm (przejścia pod jezdniami). Rury łączyć za pomocą dedykowanych przez producenta złączek. Rury kanalizacji należy łączyć złączami przeznaczonymi do danego typu rury i zapewniającymi wodoszczelność lub zgrzewania doczołowego.

3.2.4. Kanalizacja wtórna.

Do budowy kanalizacji wtórnej należy stosować rury z polietylenu o dużej gęstości typu RHDPEwp z warstwą poślizgową, rowkowane o średnicy 32/2,9.

Łączenie rur polietylenowych kanalizacji wtórnej powinno być wykonane przy użyciu złączek rurowych skręcanych.

Do uszczelniania końców rur kanalizacji wtórnej zarówno zajętych przez kable, jak i pustych stosować uszczelki.

Rury kanalizacji wtórnej powinny być układane przy temperaturze powietrza powyżej -5°C. W razie potrzeby prowadzenia robót przy niższej temperaturze należy zapewnić odpowiednie podgrzewanie rur w zwojach lub na bębnach.

Jeśli rury polietylenowe kanalizacji wtórnej zaciągane są do kanalizacji kablowej w okresie letnim, tj. gdy temperatura panująca w kanalizacji jest znacznie niższa od temperatury rur na placu budowy, to wszystkie dalsze prace związane z łączeniem rur i układaniem ich w studniach kablowych zaleca się prowadzić po upływie, co najmniej 24 godzin od czasu zaciągnięcia rur.

Przy zaciąganiu rur należy stosować osprzęt pomocniczy analogicznie jak przy zaciąganiu kabli metalowych (kołnierze ochronne, rolki, wsporniki itp.). Siła, z jaką można zaciągać rury kanalizacji wtórnej, powinna zawierać się w granicach od 2000 do 3000 N (200 - 300 kG).

Łączenie rur kanalizacji wtórnej dopuszczalne jest tylko w studniach kablowych.

Zmontowane odcinki kanalizacji wtórnej należy sprawdzić pod względem szczelności i kalibracji. Po napełnieniu rur sprężonym powietrzem do nadciśnienia 0,1 MPa, pomiar kontrolny wykonany manometrem technicznym po upływie 24 godzin nie może wykazać spadku ciśnienia większego, niż 10 kPa.

3.2.5. Kable sieci miejscowej kanałowe.

Układanie kabli symetrycznych w kanalizacji pierwotnej powinno być wykonywane z zachowaniem następujących postanowień:

a) w pierwszej kolejności należy zajmować otwory w dolnej warstwie ciągu kanalizacji,

a do jednego otworu nie wolno wciągać więcej niż:

- 1 kabel, jeżeli średnica zewnętrzna jest większa od 50 mm,
- 2 kable, jeżeli suma ich średnic nie przekracza 75% średnicy otworu,
- 3 i więcej kabli, jeżeli suma ich średnic nie przekracza wielkości średnicy otworu

kanalizacji,

b) w studniach kablowych kable powinny być ułożone na wspornikach kablowych, kable nie powinny się krzyżować między sobą, promień wygięcia kabla $X_{zTKMXpw}$ od 12-krotnej jego średnicy.

Złącza na kablach XzTKMXpw powinny być wykonane zgodnie z instrukcją montażu

Znakowanie kabli powinno być wykonane zgodnie z normami Operatorów w studniach kablowych i obiektach za pomocą trwałych opasek oznaczeniowych.

W dokumentacji powykonawczej linii kablowej powinny być zwymiarowane wzdłużnie i poprzecznie:

- przebieg kanalizacji pierwotnej,
- położenie złączy oraz zapasów kabla.

Przebudowę wykonać bez przerw w łączności w oparciu o złącza równoległe.

Na przebudowywanych kablach należy wykonać pomiary prądem stałym i pomiary tłumienności.

3.2.6. Kable światłowodowe.

Zastosowana technologia zaciągania kabli do rurociągów kablowych i kanalizacji wtórnej powinna zapewnić ułożenie tych kabli bez uszkodzeń i naruszania zewnętrznych osłon ochronnych, przy zachowaniu promienia wyginania kabla nie mniejszego od 20 jego średnic.

Kabel należy układać w rurociągu metodą pneumatyczną. Ręczne lub mechaniczne zaciąganie kabli OTK jest dopuszczalne jedynie w uzasadnionych wypadkach, ale pod warunkiem ciągłej kontroli siły naciągu i stosowania urządzeń zabezpieczających przed przekroczeniem dopuszczalnej wielkości tej siły.

Przy zaciąganiu kabli OTK należy przestrzegać, aby temperatura otoczenia nie była niższa od -5°C.

Uszczelnić wejścia do obiektów w sposób uniemożliwiający przedostawanie się gazu do kontenerów.

W studniach kablowych kable powinny być wygięte łagodnym łukiem i przymocowane do ścian studni tak, aby nie ulegały uszkodzeniom mechanicznym.

Do montażu złączy kabli OTK powinny być stosowane osłony złączowe o pojemnościach dostosowanych do konstrukcji kabli.

Do zakończenia kabli w obiektach należy stosować przełącznice zatwierdzone przez właściciela sieci.

Połączenia światłowodów jednomodowych w złączu powinny być tak wykonane, aby tłumienność średnia przypadająca na jedną spoinę w złączu nie przekroczyła wartości 0,10 dB. Tłumienność spoin powinna być określona, jako wartość średnia

(z uwzględnieniem znaków) z pomiarów reflektometrycznych w obu kierunkach transmisji. Wymagania powinny być spełnione dla fal o długości 1310 nm i 1550 nm.

Tłumienność odbicia wstecznego (reflektancja) powinna być większa od 60dB.

W studniach kablowych i zasobnikach projektowany kabel optotelekomunikacyjny należy oznaczyć przywieszką identyfikacyjną o minimalnych wymiarach 45x70mm.

W trakcie budowy i montażu linii optotelekomunikacyjnej powinny być wykonane następujące pomiary:

- pomiar reflektometrem po zmontowaniu linii tj. po wykonaniu złączy z obu stron odcinka w obu oknach transmisyjnych (1310 i 1550 nm) na wszystkich włóknach dla uzyskania wykresów reflektometrycznych,
- pomiar optycznej tłumienności dla fal 1310 i 1550 nm na wszystkich włóknach zestawem do pomiaru mocy optycznej między punktami styku na stojakach zakończeniowo-podłączeniowych (od półzłącza rozłącznego),
- pomiary tłumienności odbicia wstecznego (reflektancji) złączy światłowodowych.

Zestaw pomiarowy powinien zawierać nadajnik optyczny na fale 1310 i 1550nm przy szerokości spektralnej (FWHM) 10nm.

3.2.7. Zabezpieczenia i korekty trasy kabli.

Do zabezpieczenia istniejącej kanalizacji kablowej i kabli ziemnych wzdłuż budowanej drogi zastosować rury dwudzielne typu RHDPE o średnicy 160mm. Rury dwudzielne należy układać na gruncie ustabilizowanym betonem. W przypadku przedłużania przepustów, rury dwudzielne należy układać z zakładką min. 0,5 m., Aby zapobiec zamulaniu tych przepustów, łączenia odcinków rur uszczelnić należy płatami termokurczliwymi, a zamki - silikonem dekarским.

W wykopach należy wymienić grunt i zagęścić go zgodnie z wymaganiami zawartymi w projekcie drogowym.

Podczas wykonywania korekty tras kabli zachować szczególną ostrożność, prace wykonać ręcznie. W przypadku podejrzenia o uszkodzenie kabla, wykonać pomiary sprawdzające, a gdy pomiary nie spełnią wymagań kabel przebudować.

3.2.8. Roboty rozbiórkowe.

W ramach usunięcia kolizji należy zdemontować wszystkie elementy kolidujących sieci (studnie kablowe, rury kanalizacji kablowej, rurociągi kablowe, kanalizację wtórną, kable, osprzęt itp.)

Wyroby i materiały z demontażu nadające się do ponownego wykorzystania Wykonawca powinien dostarczyć właścicielowi sieci, jeżeli jest taka wola Zamawiającego. W przeciwnym przypadku stanowią one własność Wykonawcy i winny być odtransportowane na jego skład.

Pozostałe materiały z demontażu należy zutylizować zgodnie z Ustawą z dnia 14.12.2012r. o odpadach (Dz.U. 2020 poz. 797). Przeprowadzoną utylizację należy potwierdzić kartami przekazania odpadów wydanymi przez Podmioty posiadające stosowne zezwolenie wydane na podstawie ww. przepisów Ustawy o odpadach wraz z aktami wykonawczymi, których kopie należy przekazać do Inwestora. Kopie kart przekazania odpadów należy dostarczyć do Zamawiającego przed rozpoczęciem odbioru technicznego przebudowanych odcinków istniejącej infrastruktury technicznej sieci uzbrojenia terenu.

Demontaż kolizyjnych odcinków kanalizacji, rurociągów, studni i kabli itp. należy wykonać zgodnie z Dokumentami Wykonawcy i SSTWiORB oraz zaleceniami użytkownika tych urządzeń.

Wykonawca ma obowiązek wykonania demontażu linii. W szczególnych przypadkach Wykonawca może pozostawić elementy linii bez demontażu o ile uzyska zgodę Inżyniera.

Wykopy pozostałe po demontażu elementów linii powinny być zasypane zagęszczonym gruntem i wyrównane do poziomu terenu. Wskaźnik zagęszczenia powinien być zgodny z wartościami zawartymi w projekcie branży drogowej.

4. Normy i przepisy.

Rozporządzenie Ministra Transportu, Budownictwa i Gospodarki Morskiej z dnia 25 kwietnia 2012 r. w sprawie szczegółowego zakresu i formy projektu budowlanego;
Rozporządzenie Ministra Infrastruktury z dnia 26 października 2005 r. w sprawie warunków technicznych jakim powinny odpowiadać telekomunikacyjne obiekty budowlane i ich usytuowanie;
Ustawa z dnia 7 lipca 1994 r. „Prawo budowlane” z późniejszymi zmianami;
Ustawa z dnia 21 marca 1985 r. o drogach publicznych z późniejszymi zmianami
Ustawa z dnia 7 maja 2010 r. o wspieraniu rozwoju usług i sieci telekomunikacyjnych

PN-EN 1008:2004	Woda zarobowa do betonów.
PN-EN 206:2014-04	Beton
BN-85/8984-01	Telekomunikacyjne sieci kablowe miejscowe. Studnie kablowe. Klasyfikacja i wymiary
PN-EN 197-2:2014-05	Cement
PN-EN 12620+A1:2010	Kruszywa do betonu
PN-E-05030/10:2004	Ochrona przed korozją. Ochrona katodowa. Wspólne wymagania i badania. Ochrona metalowych części podziemnych
BN-88/6731-08	Cement. Transport i przechowywanie
PN-EN 13242+A1:2012	Kruszywa do niezwiązanych i hydraulicznie związanych materiałów stosowanych w obiektach budowlanych i budownictwie drogowym
PN-T-90311	Telekomunikacyjne kable miejscowe z wiązkami czwórkowymi o izolacji papierowej o powłoce ołowianej nieopancerzone i opancerzone
PN-T-90331	Telekomunikacyjne kable miejscowe z wiązkami czwórkowymi pęczkowe, o izolacji polietylenowej z zaporą przeciwwilgociową, nieopancerzone i opancerzone, osłoną polietylenową lub polwinitową
PN-T-90330	Telekomunikacyjne kable miejscowe z wiązkami czwórkowymi, pęczkowe, o izolacji polietylenowej. Ogólne wymagania i badania
PN-EN 61140:2005	Ochrona przed porażeniem prądem elektrycznym. Wspólne aspekty instalacji i urządzeń
PN-EN 1366-3:2010	Badania odporności ogniowej instalacji użytkowych. Część 3: Uszczelnienia przejść instalacyjnych
PN-EN 61386-1:2011	Systemy rur instalacyjnych do prowadzenia przewodów. Część 1: Wym. ogólne
PN-EN 61386-21:2005	Systemy rur instalacyjnych do prowadzenia przewodów. Część 21: Wymagania szczegółowe. Systemy rur instalacyjnych sztywnych
PN-EN 61386-22:2005	Systemy rur instalacyjnych do prowadzenia przewodów. Część 22: Wymagania szczegółowe. Systemy rur instalacyjnych giętkich
PN-EN 61386-23:2005	Systemy rur instalacyjnych do prowadzenia przewodów. Część 23: Wymagania szczegółowe. Systemy rur instalacyjnych elastycznych
PN-EN 61386-24:2010	Systemy rur instalacyjnych do prowadzenia przewodów. Część 24: Wymagania szczegółowe --Systemy rur instalacyjnych układanych w ziemi
PN-EN 61386-25:2012	Systemy rur instalacyjnych do prowadzenia przewodów. Część 25: Wymagania szczegółowe. Osprzęt do mocowania rur instalacyjnych
PN-EN 60825-2:2009	Bezpieczeństwo urządzeń laserowych. Część 2: Bezpieczeństwo światłowodowych systemów telekomunikacyjnych (OFCS)
PN-EN 60825-1:2010	Bezpieczeństwo urządzeń laserowych. Część 1: Klasyfikacja sprzętu i wymagania
PN-EN 187000:2001	Ogólne wymagania. Kable światłowodowe
PN-EN 187105:2003	Kable światłowodowe jednomodowe (do układania w kanalizacji kablowej oraz bezpośrednio w ziemi)
PN-EN 60794-2:2003	Kable światłowodowe. Część 2: Kable do układania wewnątrz pomieszczeń. Wymagania szczegółowe PN-EN 187200:2002. Specyfikacja grupowa. Telekomunikacyjne kable światłowodowe napowietrzne
PN-EN 60794-3:2002	Kable światłowodowe. Część 3: Wymagania szczegółowe. Kable do stosowania na zewnątrz pomieszczeń
PN-EN 60794-2-11:2006	Kable światłowodowe. Część 2-11: Kable światłowodowe do układania wewnątrz pomieszczeń. Szczegółowe wymagania dotyczące kabli jedno- i dwuświatłowodowych stosowanych do okablowania budynków

PN-EN 60794-3-21:2006	Kable światłowodowe - Część 3-21: Kable światłowodowe zewnętrzne - Szczegółowe wymagania dotyczące telekomunikacyjnych kabli światłowodowych napowietrznych, samonośnych stosowanych do okablowania zabudowań
PN-EN 60794-5:2007	Kable światłowodowe. Część 5: Kable światłowodowe. Specyfikacja grupowa mikrokanalizacji kablowej dla instalacji metodą wdmuchiwania
PN-EN 50411-2-8:2011	Kasety spojeń włókien i osłony złączowe do zastosowań w światłowodowych systemach telekomunikacyjnych. Specyfikacja wyrobu. Część 2-8: Złącza mikroduktów, dla światłowodów wdmuchiwanych, typu 1
PN-EN 50411-2-5:2011	Kasety spojeń włókien i osłony złączowe do zastosowań w światłowodowych systemach telekomunikacyjnych. Specyfikacja wyrobu. Część 2-5: Hermetyczne osłony złączowe typu 1 dla kategorii S i A, dla światłowodów wdmuchiwanych do mikrokanalizacji
PN-EN 50411-2:2011	Kasety spojeń włókien i osłony złączowe do zastosowań w światłowodowych systemach telekomunikacyjnych. Specyfikacja wyrobu. Część 2: Wymagania ogólne dla światłowodowych kablowych osłon złączowych, osłon złączowych oraz złączy mikroduktów.
PN-EN 60794-3-30:2009	Kable światłowodowe. Część 3-30: Kable zewnętrzne. Wymagania grupowe dotyczące telekomunikacyjnych kabli światłowodowych przeznaczonych do układania na dnie jezior, rzek oraz do zastosowań przybrzeżnych.
PN-EN 60794-3-10:2009	Kable światłowodowe. Część 3-10: Kable zewnętrzne. Specyfikacja grupowa dotycząca telekomunikacyjnych kabli światłowodowych przeznaczonych do układania w kanalizacji kablowej, bezpośrednio w ziemi lub w liniach napowietrznych
PN-EN 60794-2-20:2010	Kable światłowodowe. Część 2-20: Kable wewnętrzne. Wymagania grupowe dotyczące kabli rozdzielczych wieloświatłowodowych
PN-EN 50411-3-2:2011	Kasety spojeń włókien i osłony złączowe do zastosowań w światłowodowych systemach telekomunikacyjnych. Specyfikacja wyrobu. Część 3-2: Spoina mechaniczna włókna jednomodowego
PN-EN 60794-1-2:2004	Kable światłowodowe. Część 1-2: Wymagania wspólne. Podstawowe metody badań
PN-EN 61280-4-2:2004	Podstawowe procedury badań światłowodowych podsystemów telekomunikacyjnych. Część 4-2: Światłowodowe linie kablowe. Tłumienność jednomodowych światłowodowych linii kablowych
PN-EN 61663-1:2002	Ochrona odgromowa - Linie telekomunikacyjne - Część 1: Instalacje światłowodowe
PN-EN 61300-1:2000	Światłowodowe złącza i elementy bierne. Podstawowe procedury badań i pomiarów. Postanowienia ogólne i przewodnik
PN-EN 61300-3-4:2003	Światłowodowe złącza i elementy bierne. Podstawowe procedury badań i pomiarów. Część 3-4: Badania i pomiary. Tłumienność
PN-EN 61300-3-1:2002	Światłowodowe złącza i elementy bierne. Podstawowe procedury badań i pomiarów. Część 3-1: Badania i pomiary. Ocena wzrokowa
PN-EN 61754-1:2002	Interfejsy złączy światłowodowych. Część 1: Informacje ogólne i wprowadzenie
PN-EN 60874-1:2004	Złącza do światłowodów i kabli światłowodowych. Część 1: Specyfikacja ogólna
PN-EN 60118-7:2001	Bezpieczeństwo użytkowania narzędzi ręcznych o napędzie elektrycznym - Wymagania szczegółowe dotyczące wkrętarek i kluczy udarowych. Zastępuje PN-85/E-08401.01; PN-85/E-08401.02 ; PN-87/E-08401.03;
ZN-OPL-001/93	Telekomunikacyjne sieci miejscowe. Kablowe linie optotelekomunikacyjne. Ogólne wymagania techniczne

ZN-OPL-002/96	Telekomunikacyjne linie kablowe dalekosiężne. Linie optotelekomunikacyjne. Ogólne wymagania techniczne
ZN-OPL-004/15	Telekomunikacyjne linie kablowe. Zbliżenia i skrzyżowania z innymi obiektami budowlanymi. Wymagania i badania
ZN-OPL-005-1/14	Optotelekomunikacyjne linie kablowe. Włókna światłowodowe. Wymagania i badania
ZN-OPL-005-2/17	Linie optotelekomunikacyjne. Kable światłowodowe. Wymagania i badania
ZN-OPL-006/15	Linie optotelekomunikacyjne. Spoiny zgrzewane oraz mechaniczne światłowodów jednomodowych. Wymagania i badania
ZN-OPL-008/14	Linie optotelekomunikacyjne. Kasety spoin włókien i osłony złączowe do zastosowań w światłowodowych systemach telekomunikacyjnych. Wymagania i badania
ZN-OPL-009/13	Linie optotelekomunikacyjne. Przełącznice światłowodowe. Wymagania i badania
ZN-OPL-010/16	Telekomunikacyjne sieci miejscowe. Osprzęt dla telekomunikacyjnych linii kablowych napowietrznych. Wymagania i badania
ZN-OPL-011/96	Telekomunikacyjna kanalizacja kablowa. Ogólne wymagania techniczne.
ZN-OPL-012/15	Telekomunikacyjna kanalizacja kablowa. Kanalizacja pierwotna i rurociągi kablowe. Wymagania i badania.
ZN-OPL-013/15	Telekomunikacyjna kanalizacja kablowa. Kanalizacja wtórna. Wymagania i badania
ZN-OPL-014/15	Telekomunikacyjna kanalizacja kablowa. Elementy kanalizacji. Wymagania i badania
ZN-OPL-022/18	Telekomunikacyjne sieci kablowe. Przywieszki identyfikacyjne. Wymagania i badania
ZN-OPL-023/16	Telekomunikacyjna kanalizacja kablowa. Studnie kablowe. Wymagania i badania
ZN-OPL-025/17	Telekomunikacyjne linie kablowe. Elementy do oznaczania podziemnej infrastruktury telekomunikacyjnej. Wymagania i badania
ZN-OPL-027/96	Telekomunikacyjne sieci miejscowe. Linie kablowe o żyłach metalowych. Ogólne wymagania techniczne
ZN-OPL-028/15	Telekomunikacyjne sieci miejscowe. Tory kablowe abonenckie. Wymagania i badania
ZN-OPL-029/15	Telekomunikacyjne sieci miejscowe. Kable telekomunikacyjne symetryczne o żyłach miedzianych. Kable i przewody krosowe. Wymagania i badania
ZN-OPL-030/05	Telekomunikacyjne sieci miejscowe. Łączniki żył. Wymagania i badania
ZN-OPL-031/11	Telekomunikacyjne sieci miejscowe. Osłony złączowe – termokurczliwe i owijane. Wymagania i badania.
ZN-OPL-032/05	Telekomunikacyjne sieci miejscowe. Łączówki i zespoły łączówkowe, kablowe i przełącznicowe. Wymagania i badania
ZN-OPL-033/17	Telekomunikacyjne sieci miejscowe. Obudowy zakończeń kablowych. Wymagania i badania
ZN-OPL-035/12	Telekomunikacyjne sieci miejscowe. Przyłącze abonenckie i sieć przyłączeniowa. Wymagania i badania
ZN-OPL-036/15	Telekomunikacyjne sieci miejscowe. Urządzenia ochrony ludzi i sieci telekomunikacyjnej przed przepięciami i przetężeniami. Wymagania i badania
ZN-OPL-037/20	Telekomunikacyjne sieci kablowe. Systemy uziemiające obiektów telekomunikacyjnych. Wymagania i badania
ZN-OPL-039/97	Zakładowy Katalog Nakładów Rzeczowych. Linie optotelekomunikacyjne
ZN-OPL-040/97	Zakładowy Katalog Nakładów Rzeczowych. Telekomunikacyjne sieci miejscowe. (Uzupełnienie do KNR 5-01).

ZN-OPL-043/14	Linie optotelekomunikacyjne. Tłumiki światłowodowe do zastosowań w sieciach jednomodowych. Wymagania i badania.
ZN-OPL-044/13	Linie optotelekomunikacyjne. Złącza rozłączalne dla światłowodów jednomodowych. Wymagania i badania
ZN-OPL-045/13	Linie optotelekomunikacyjne. Światłowodowe elementy rozgałęziające do zastosowań w sieciach jednomodowych. Wymagania i badania.
ZN-OPL-046/13	Telekomunikacyjne sieci miejscowe. Szafy zewnętrzne do zastosowań telekomunikacyjnych. Wymagania i badania.
ZN-OPL-047/06	Telekomunikacyjne sieci miejscowe. Przełącznice główne PG (MDF). Wymagania i badania.
ZN-OPL-048/14	Linie optotelekomunikacyjne. Mikrorurki i złączki mikrorurek do zastosowań w światłowodowych systemach telekomunikacyjnych. Wymagania i badania
ZN-OPL-049/14	Linie optotelekomunikacyjne. Światłowodowe cyrkulatory do zastosowań w sieciach jednomodowych. Wymagania i badania
ZN-OPL-050/14	Linie optotelekomunikacyjne. Światłowodowe izolatory do zastosowań w sieciach jednomodowych. Wymagania i badania
ZN-OPL-051/19	Telekomunikacyjne sieci kablowe. Telekomunikacyjne Skrzynki Mieszkaniowe. Wymagania i badania

5. Uwagi końcowe

- Przystąpienie do realizacji prac związanych przebudową urządzeń należy zgłosić w formie pisemnej przynajmniej na 30 dni przed planowanym rozpoczęciem robót na adres:

Orange Polska S.A.

Obsługa Techniczna Klienta Południe

Wydział Utrzymania Usług i Infrastruktury

ul. Głęboka 4/12, 92-331 Łódź

e-mail: DISU.RSWUilLodz2@orange.com

- Wszystkie roboty objęte niniejszym projektem należy wykonać zgodnie z obowiązującymi normami, warunkami na roboty teletechniczne i przepisami BHP.
- Wszelkie uzasadnione zmiany w stosunku do projektu należy uzgodnić z Inwestorem i projektantem. Wprowadzone zmiany należy nanieść na odpowiednie rysunki.
- Prace należy zsynchronizować z pracami ziemnymi tak, by nie było konieczności odtwarzania nawierzchni w ramach zakresu branży telekomunikacyjnej.
- Przestrzegać zaleceń zawartych w uzgodnieniach.
- Przy skrzyżowaniach i zbliżeniach z istniejącą infrastrukturą podziemną należy zachować odstępy izolacyjne zgodnie z obowiązującymi przepisami.
- W przypadku braku możliwości zachowania normatywnych (zalecanych) odległości od istniejącej infrastruktury i sieci podziemnej, należy skontaktować się z jej właścicielem.
- Obiekt wytyczyć geodezyjnie przez uprawnioną jednostkę geodezyjną.
- W miejscach występowania ewentualnych kolizji wykonać przekopy próbne.

- W rejonie występowania dużego zagęszczenia istniejącego uzbrojenia podziemnego prace prowadzić ręcznie.
- Wykonać inwentaryzację geodezyjną powykonawczą.
- Po zakończeniu inwestycji zaktualizować projekt celem wykorzystania go, jako dokumentacji powykonawczej.

Opracował:
Przemysław Iwański

DTT/TU/02234/02/U
do projektowania i kierowania robotami bez
ograniczeń w specjalności
telekomunikacyjnej


6. Tabele

• Zestawienie podstawowych materiałów

Lp.	Nazwa	Jedn.	Ilość
1	2	3	4
Kanalizacja kablowa			
1	Rura RHDPEp 110/6,3mm	m	96
2	Rura RPP 110/6,3mm	m	162
3	Rura dwudzielna HDPE średnicy 160mm	m	201
4	Studnia kablowa typu SKR-2, rama i pokrywa żeliwna ryglowana kl. B125 600x1000mm z wietrznikiem i logiem Orange Polska SA	szt.	6
Kable o żyłach miedzianych			
1	Kabel XzTKMXpw 50x4x0,5	m	16
2	Kabel XzTKMXpw 35x4x0,5	m	127
3	Kabel XzTKMXpw 15x4x0,5	m	16
4	Ośłona termokurczliwa złączy kablowych wzmocniona dla 100 par z wyposażeniem	kpl.	3
5	Ośłona termokurczliwa złączy kablowych wzmocniona dla 70 par z wyposażeniem	kpl.	1
6	Ośłona termokurczliwa złączy kablowych wzmocniona dla 30 par z wyposażeniem	kpl.	2
Kabel światłowodowy OKO92111			
1	Rura RHDPEwp 32/2,9mm	m	320
2	Złączki skręcane rur 32mm	szt.	6
3	Kabel Z-XOTKtsd 8J	m	1130
4	Mufa złączowa kabli światłowodowych FOSC400B4 z wyposażeniem dla 8 spawów i uchwytem do mocowania w studni kablowej	szt.	1
5	Zestaw do ponownego uszczelnienia mufy kabli światłowodowych	szt.	1
6	Ośłona spoiny światłowodu 45mm	m	16
7	Stelaż zapasu kabla liniowego SZ 2	m	2
8	Uszczelka rury 32mm z kablem światłowodowym	m	3

CZEŚĆ RYSUNKOWA

- 1. Plan sytuacyjny (skala 1:500)..... rys. 01-1-01-2**
- 2. Schemat przebudowy kanalizacji kablowej i kabli o żyłach miedzianych..... rys. 02-1**
- 3. Schemat przebudowy kabla światłowodowego OKO92111 rys. 02-2**

 

- LEGENDA BRANŻA TELEKOMUNIKACYJNA:
- istn. sieć telekom.
 - istn. sieć telekom. do demontażu
 - projektowana studnia kablowa Orange Polska SA
 - projektowana kanalizacja kablowa Orange Polska SA
 - projektowany kabel ziemny Orange Polska SA
 - projektowana rura ostniona Orange Polska SA

JEJEDYNOSTKA PROJEKTOWA:

Konsorcjum projektowe:

MTM **PRO MAX**

MTM Infrastruktura Sp. z o.o. (Lider)
pl. 20 Października 14
62-050 Mosina

Przedsiębiorstwo Projektowo-Usługowe DROMAX sp. z o.o.
ul. K. Libelta 1A lok. 2
61-332 Poznań

INWESTOR:

Powiat Bełchatowski
ul. Pabianicka 17/19
97-400 Bełchatów
reprezentowany przez:
Powiatowy Zarząd Dróg
ul. Lipowa 67A
97-400 Bełchatów

STADIUM DOKUMENTACJI:

PROJEKT WYKONAWCZY

NAZWA INWESTYCJI:

ROZBUDOWA DRUGI POWIATOWEJ NR 1931E (ul. Piotrkowska) ODC. OD UL. ZDZIESZULICKIEJ DO OBWODNICZY Wschodniej

BRANŻA:

TELEKOMUNIKACJA

TYTUŁ RYSUNKU:

PLAN SYTUACYJNY

PROJEKTOWAŁ:

mgr inż. Przemysław Iwański
OPTUDOWANIE

SPRAWDZIŁ:

mgr inż. Dawid Szepka
WSPOMAGANIE

NR REWIZJI:

1

DATA REWIZJI:

15.08.2021

SKALA:

1:500

NR RYSUNKU:



01-1

NAZWA PLIKU:

061_PW_ST_ps.dwg (061_PW_ST_ps-01-1.pdf)

LEGENDA BRANŻA TELEKOMUNIKACYJNA:

- istn. sieć telekom.
- istn. sieć telekom. do demontażu
- projektowana studnia kablowa Orange Polska SA
- projektowana kanalizacja kablowa Orange Polska SA
- projektowany kabel ziemny Orange Polska SA
- projektowana rura osłonowa Orange Polska SA

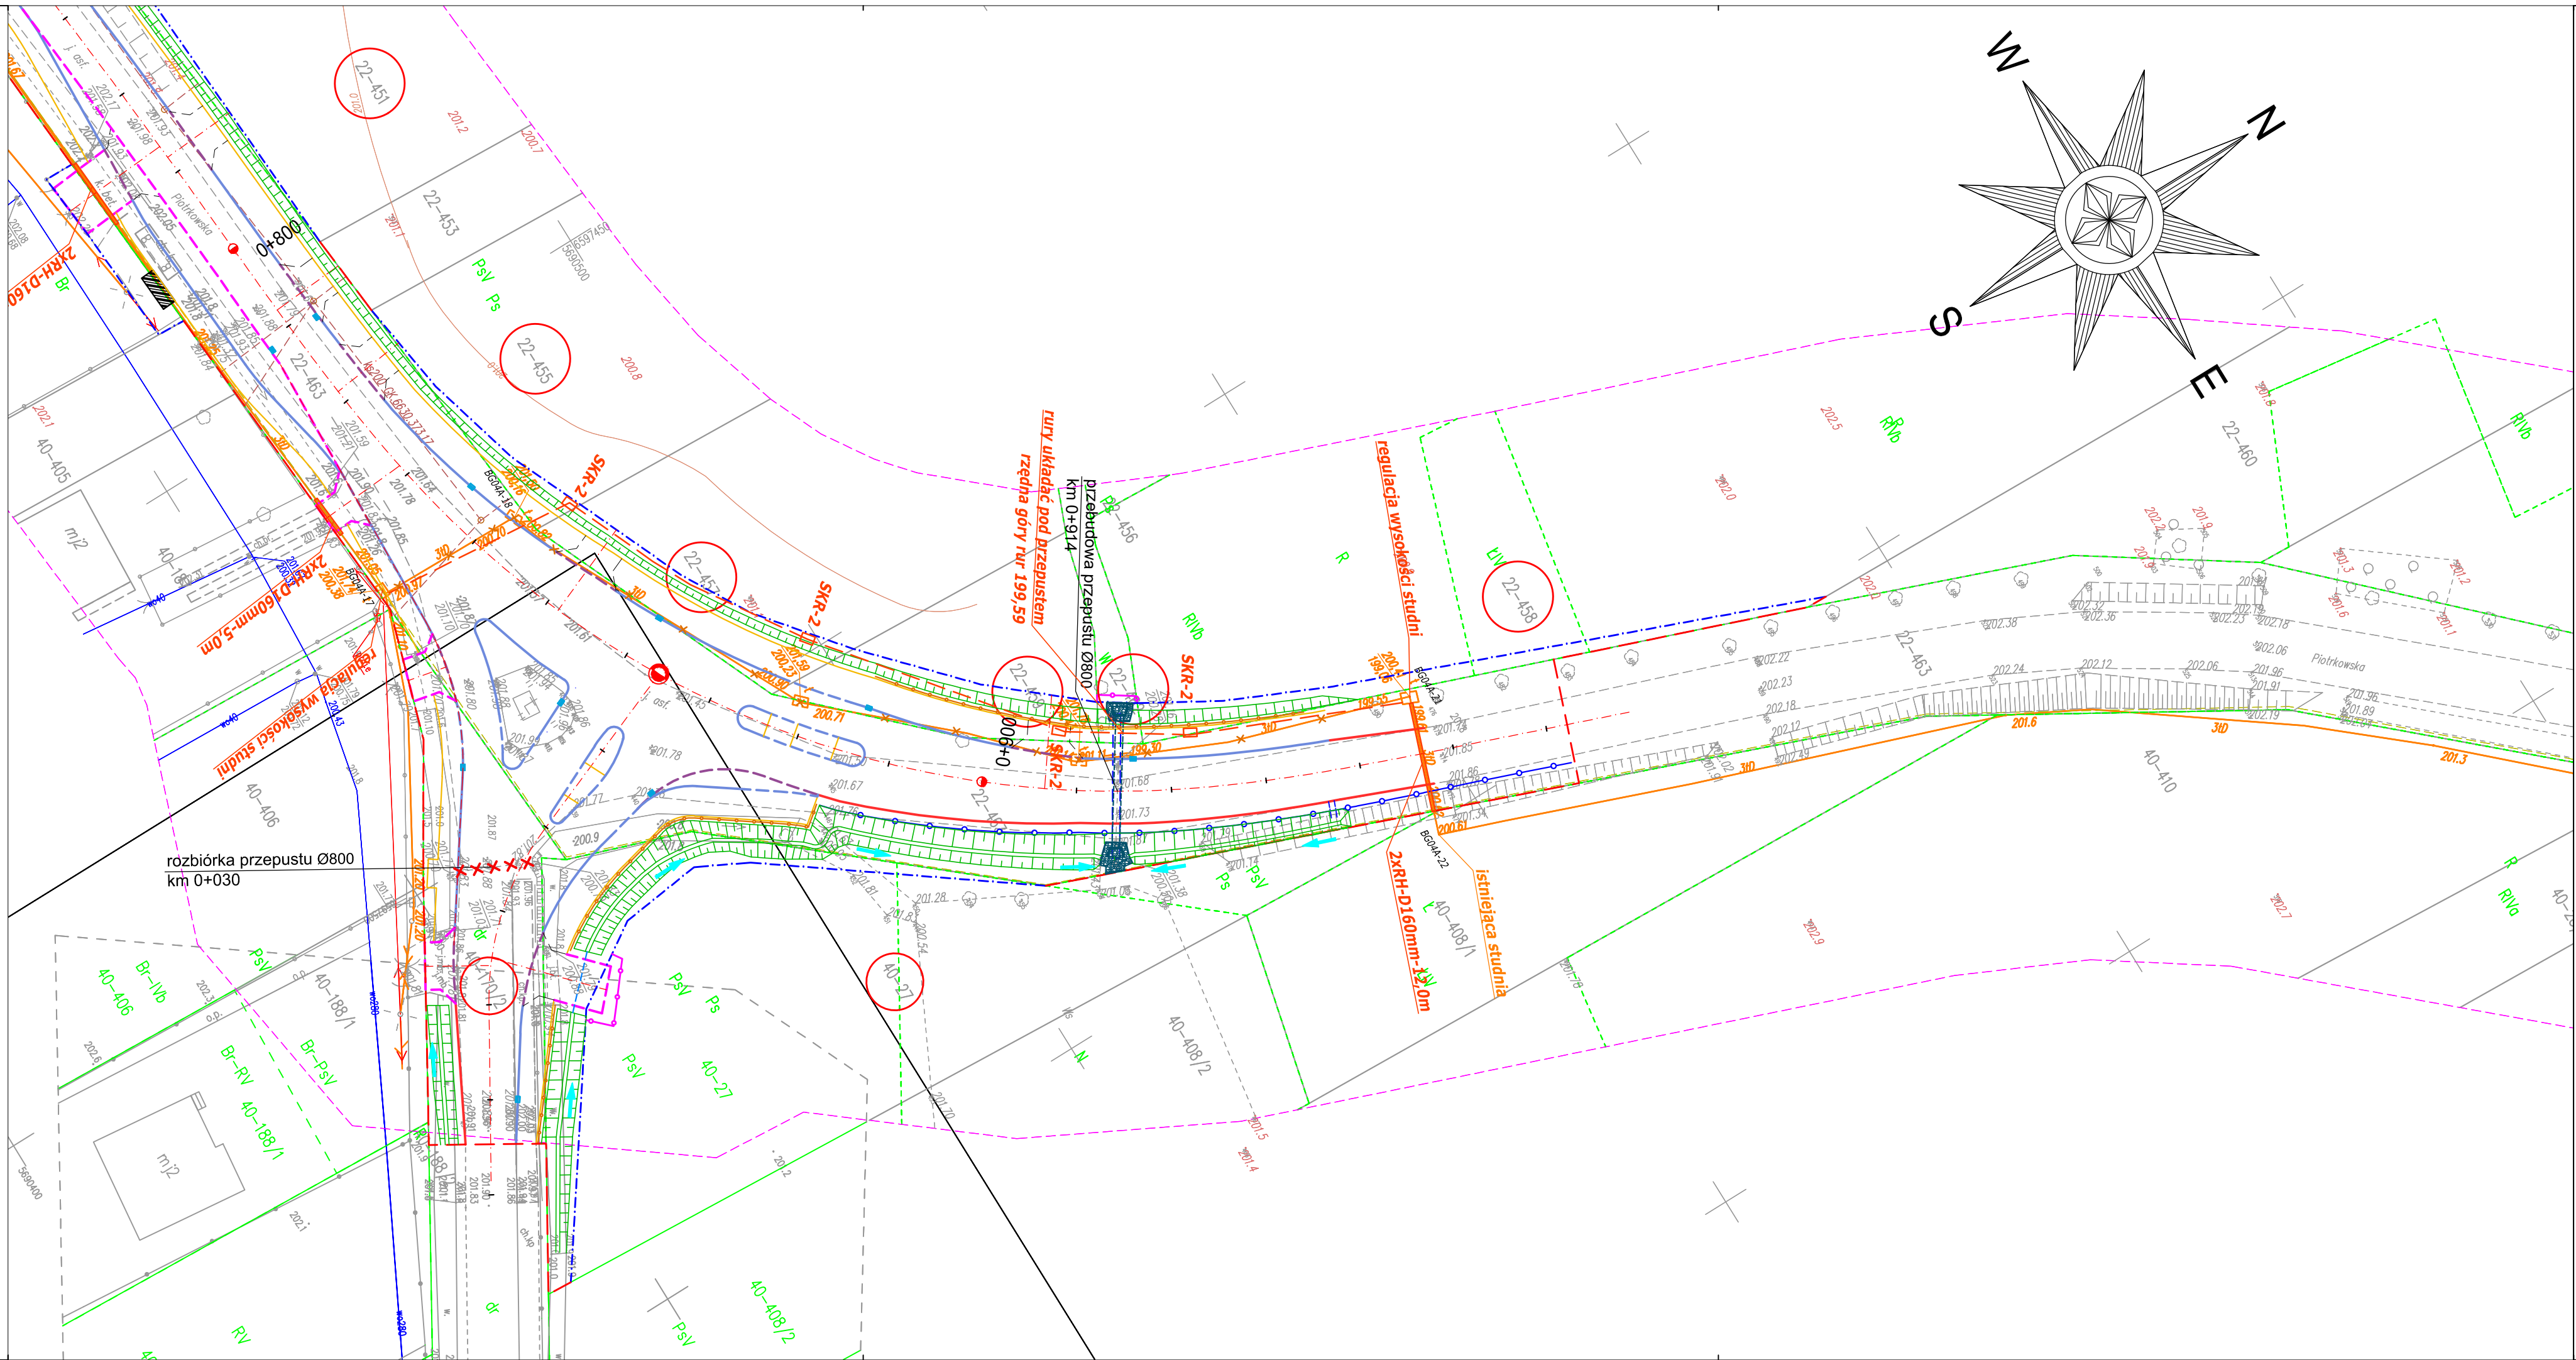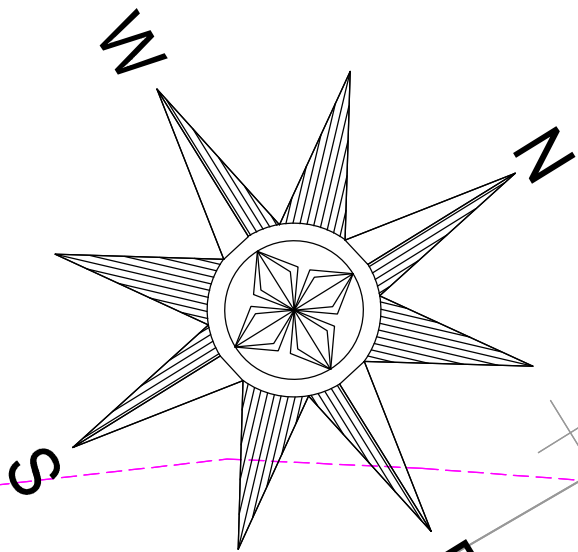

JEDNOSTKA PROJEKTOWA:

Konsorcjum projektowe:



MTM Infrastruktura Sp. z o.o.
(Lider)
pl. 20 Października 14
62-050 Mosina



**Przedsiębiorstwo
Projektowo-Usługowe
DROMAX sp. z o.o.**
ul. K. Libelta 1A lok. 2
61-332 Poznań

INWESTOR:



Powiat Bełchatowski
ul. Pabianicka 17/19
97-400 Bełchatów
reprezentowany przez:
Powiatowy Zarząd Dróg
ul. Lipowa 67A
97-400 Bełchatów

STADIUM DOKUMENTACJI:

PROJEKT WYKONAWCZY

NAZWA INWESTYCJI:

**ROZBUDOWA DROGI POWIATOWEJ
NR 1931E (ul. Piotrkowska)
ODC. OD UL. ZDZIESZULICKIEJ DO
OBWODNICZY WSCHODNIEJ**

BRANŻA:

TELEKOMUNIKACJA

TYTUŁ RYSUNKU:

PLAN SYTUACYJNY

PROJEKTOWAŁ:

mgr inż. Przemysław Iwański
DTT-TU/02234/02/Ui
upr. bud. do projektowania i kierowania robotami bez
ograniczeń w specjalności telekomunikacyjnej

PODPIS:

SPRAWDZIŁ:

mgr inż. Dawid Szłapka
WKP/0184/PWOT/12
upr. bud. do projektowania i kierowania robotami bez
ograniczeń w specjalności telekomunikacyjnej

PODPIS:

NR REWIZJI:

1

DATA REWIZJI:

15.08.2021

SKALA:


1:500

NR RYSUNKU:


01-2

NAZWA PLIKU:

061_PW_ST_ps.dwg (061_PW_ST_ps-01-2.pdf)

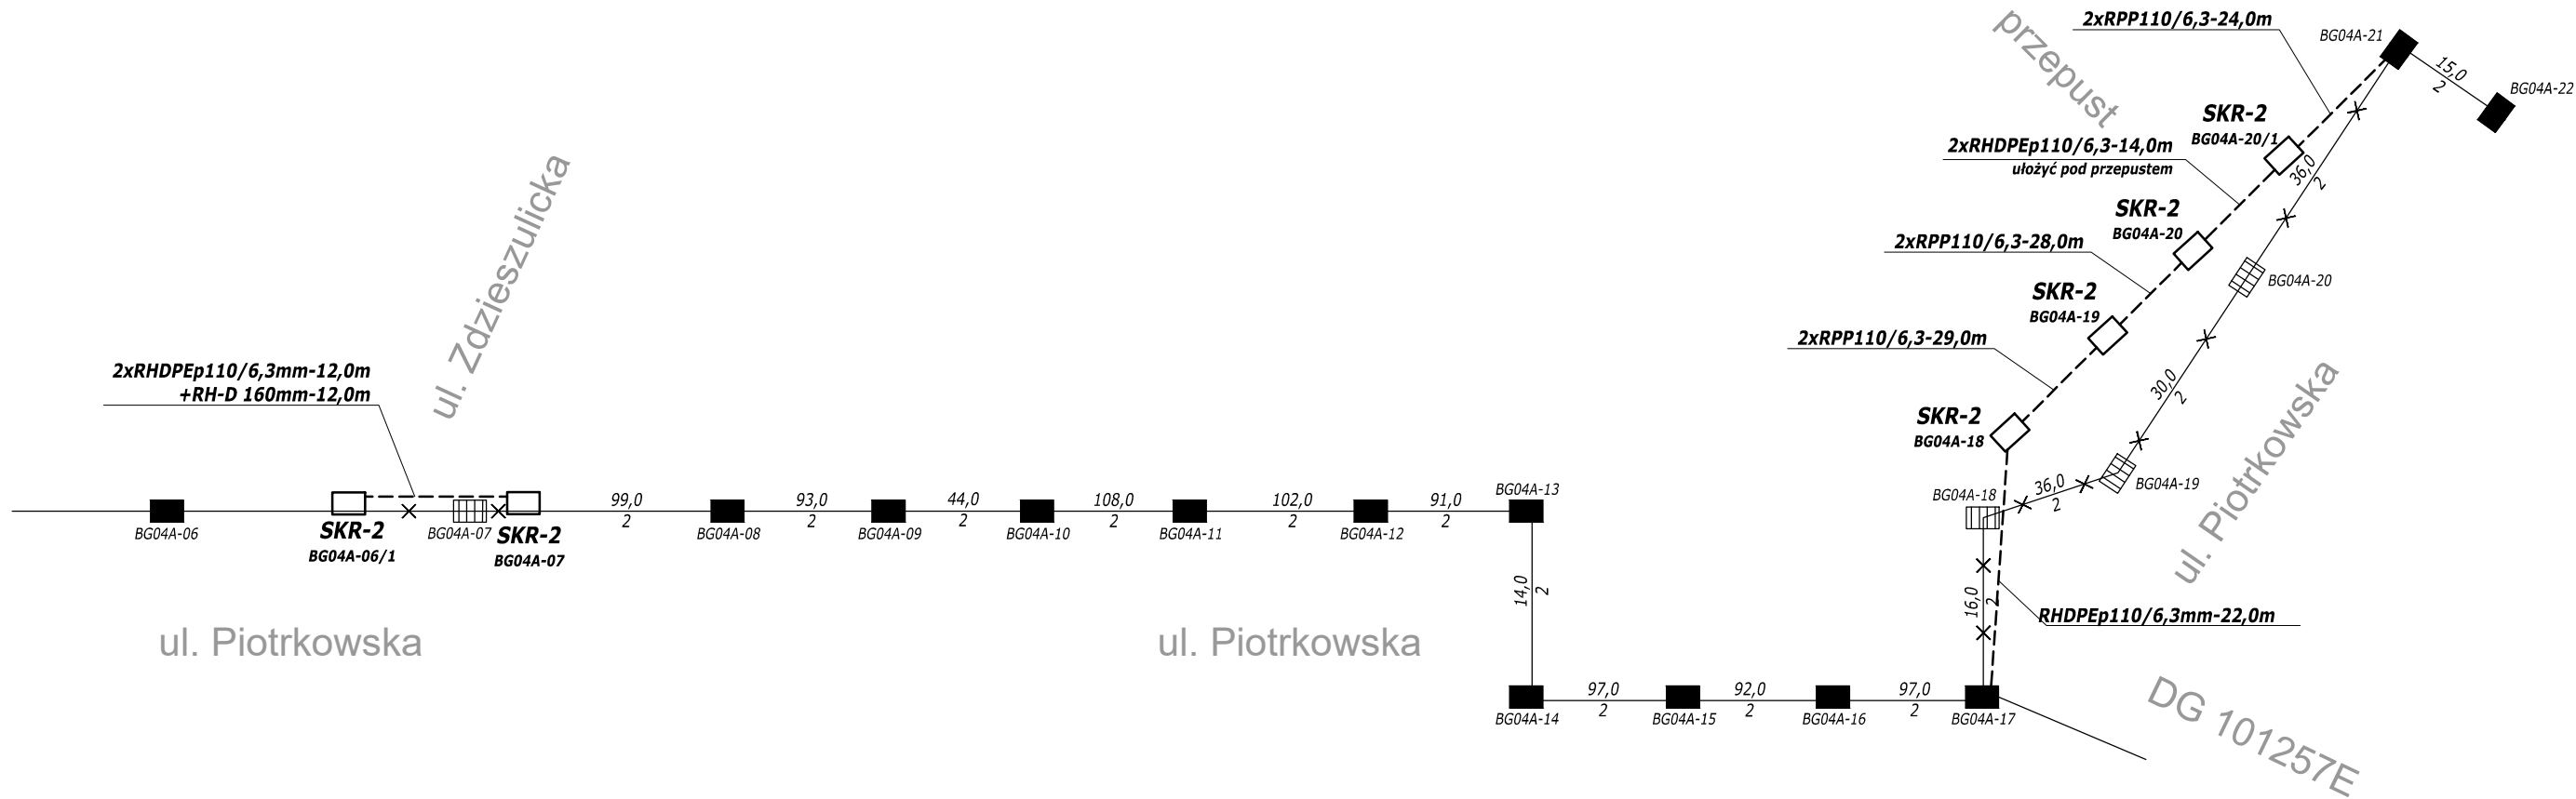

Uwaga:
Studnia BG04A-07 zasypana, nie zlokalizowano w terenie.
W przypadku gdy w studni nie ma złączy, kabli nie przebudowywać.
Kable zabezpieczyć rurą dwudzielną 160mm i ułożyć dwie puste rury RHDPEp110/6,3mm pomiędzy projektowanymi studniami BG04A-06/1 i BG04A-07.

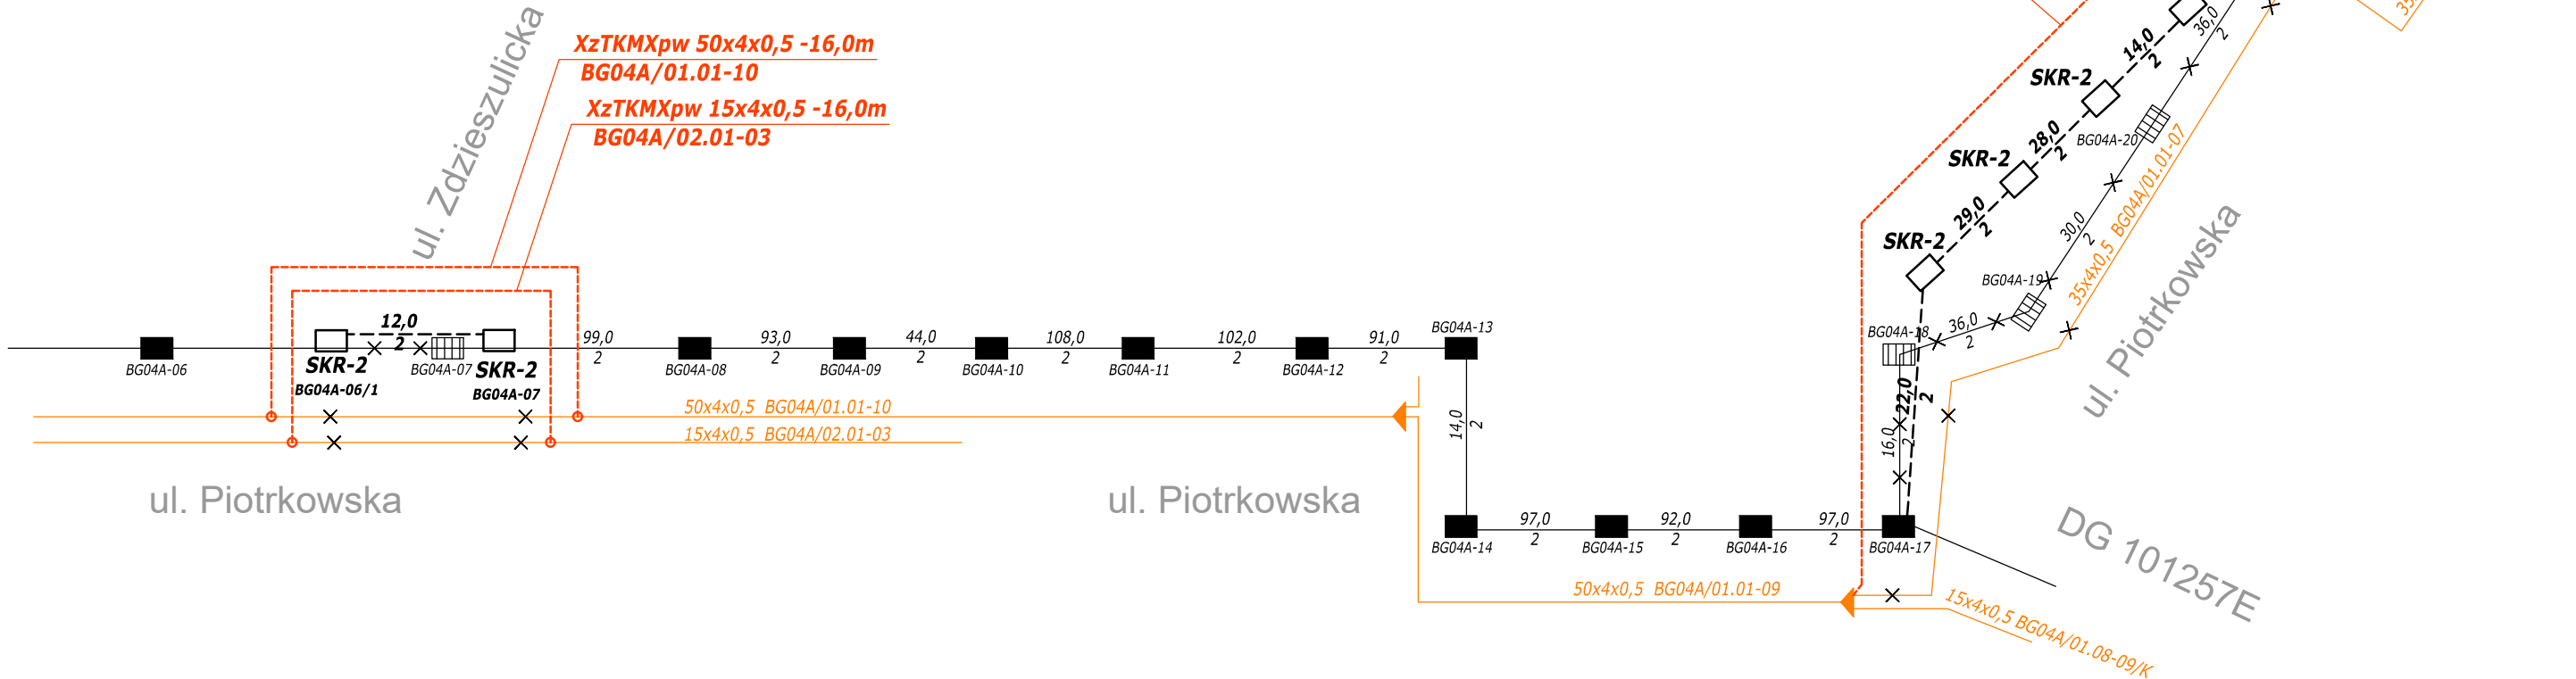

JEDNOSTKA PROJEKTOWA:
Konsorcjum projektowe:



MTM Infrastruktura Sp. z o.o. (Lider)
pl. 20 Października 14
62-050 Mosina



Przedsiębiorstwo Projektowo-Usługowe DROMAX sp. z o.o.
ul. K. Libelta 1A lok. 2
61-332 Poznań

INWESTOR:



Powiat Bełchatowski
ul. Pabianicka 17/19
97-400 Bełchatów
reprezentowany przez:
Powiatowy Zarząd Dróg
ul. Lipowa 67A
97-400 Bełchatów

STADIUM DOKUMENTACJI:
PROJEKT WYKONAWCZY

NAZWA INWESTYCJI:
ROZBUDOWA DROGI POWIATOWEJ NR 1931E (ul. Piotrkowska) ODC. OD UL. ZDZIESZULICKIEJ DO OBWODNICY WSCHODNIEJ

BRANŻA:
TELEKOMUNIKACJA

TYTUŁ RYSUNKU:
Schemat przebudowy kanalizacji kablowej i kabli o żyłach miedzianych

PROJEKTOWAŁ:
mgr inż. Przemysław Iwański
DIT-TU/02234/02/U
upr. bud. do projektowania i kierowania robotami bez ograniczeń w specjalności telekomunikacyjnej


PODPIS:

SPRAWDZIŁ:
mgr inż. Dawid Szłapka
WKP/0184/PWOT/12
upr. bud. do projektowania i kierowania robotami bez ograniczeń w specjalności telekomunikacyjnej

PODPIS:

NR REWIZJI: **1** DATA REWIZJI: **15.08.2021** SKALA: **-** NR RYSUNKU: **02-1**

NAZWA PLIKU:
061_PW_ST_sm.dwg (061_PW_ST_sm-02-1.pdf)

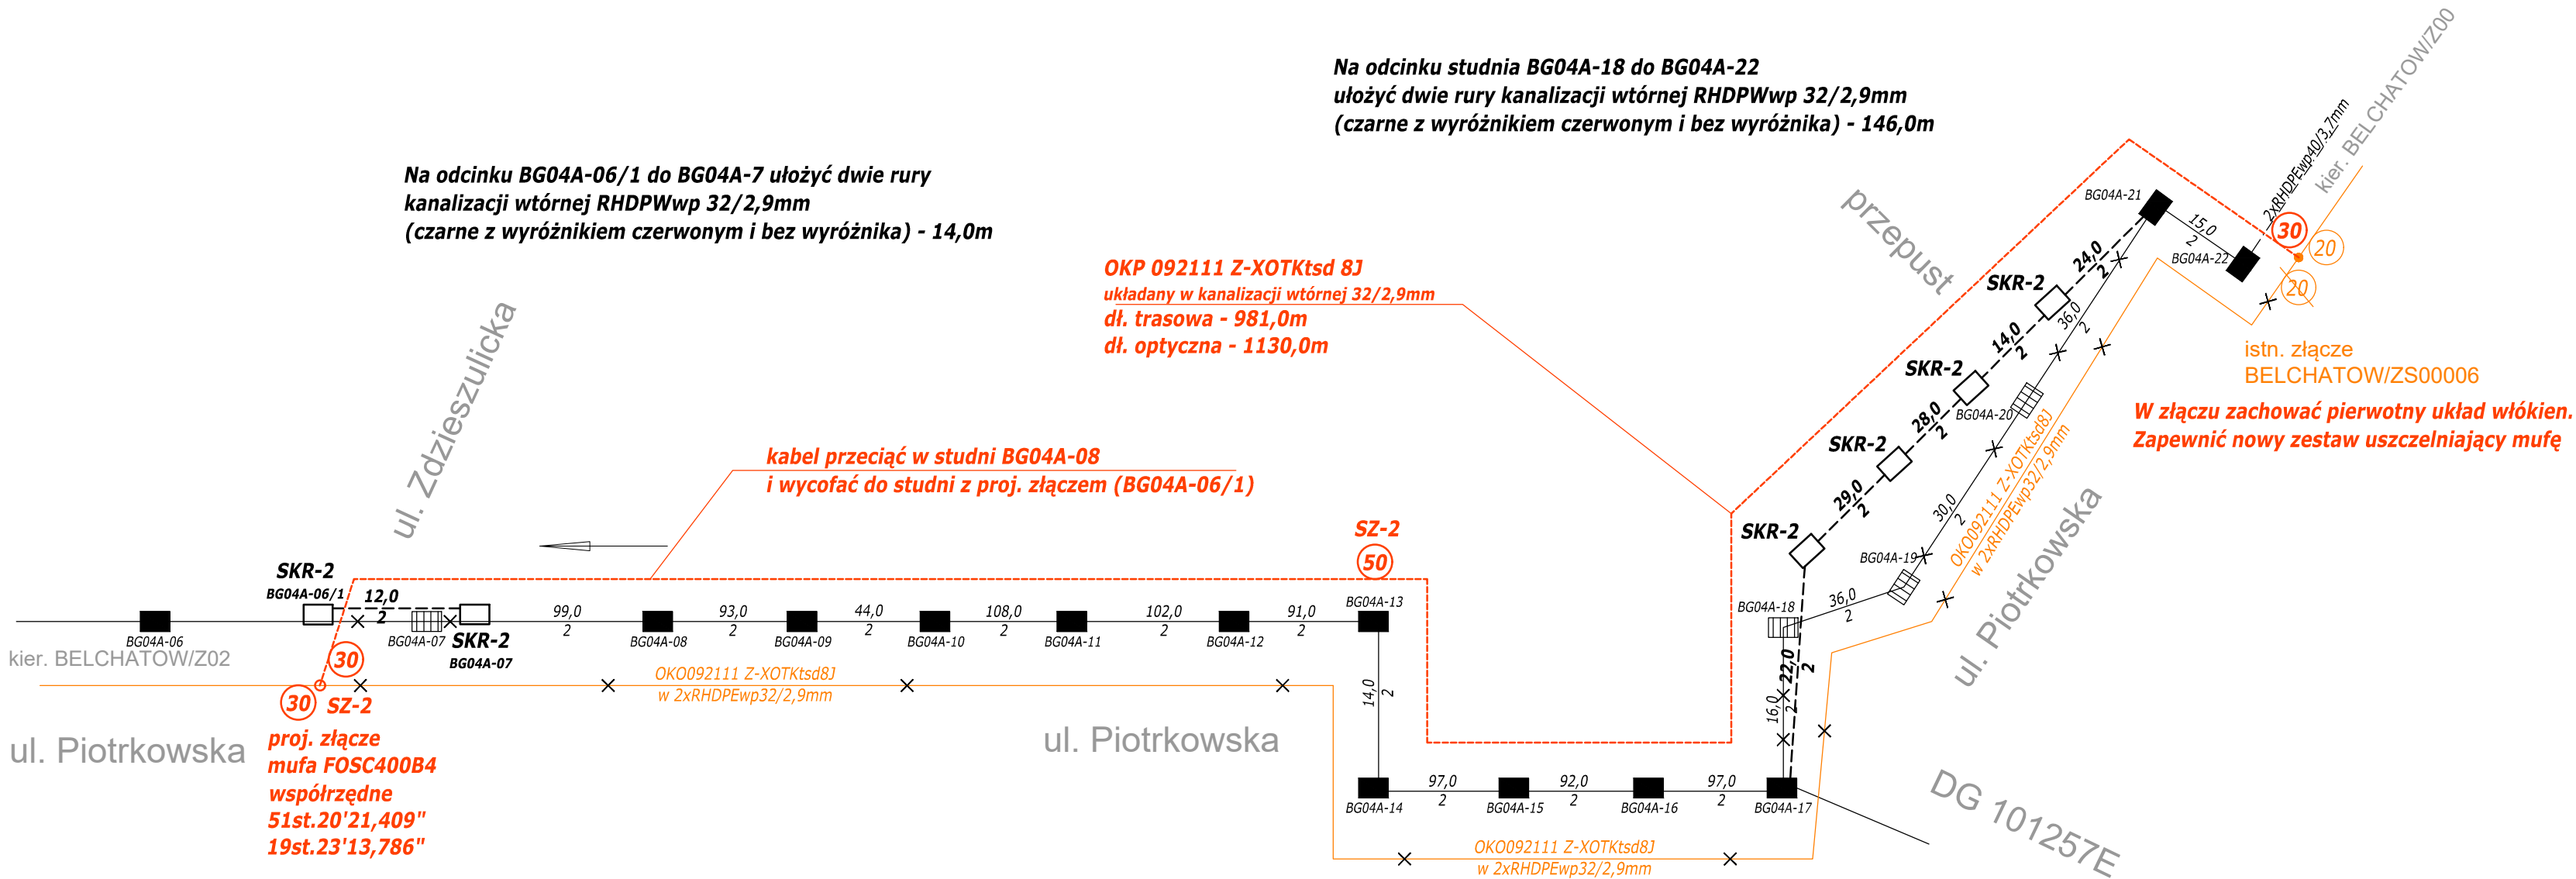

Uwaga:
Studnia BG04A-07 zasypana, nie zlokalizowano w terenie.
W przypadku gdy w studni nie ma zapasu lub złączek na rurach kanalizacji wtórnej kabel przebudowywać tylko na odcinku do studni BG04A-22 do studni BG04A-17.
W takim przypadku kanalizację wtórną zabezpieczyć rurą dwudzielną 160mm i ułożyć dwie puste rury RHDPEp110/6,3mm pomiędzy projektowanymi studniami BG04A-06/1 i BG04A-07.
W kanalizacji ułożony jest również kabel obcego operatora w przypadku lokalizacji złącza lub zapasu w studni, przenieść do studni projektowanej. Rozwiązanie ustalić z Inwestorem, właścicielem i projektantem.

JEDNOSTKA PROJEKTOWA:			
 MTM INFRASTRUKTURA Konsorcjum projektowe: MTM Infrastruktura Sp. z o.o. (Lider) pl. 20 Października 14 62-050 Mosina	 Przedsiębiorstwo Projektowo-Usługowe DROMAX sp. z o.o. ul. K. Libelta 1A lok. 2 61-332 Poznań		
INWESTOR:			
 Powiat Bełchatowski ul. Pabianicka 17/19 97-400 Bełchatów reprezentowany przez: Powiatowy Zarząd Dróg ul. Lipowa 67A 97-400 Bełchatów			
STADIUM DOKUMENTACJI:			
PROJEKT WYKONAWCZY			
NAZWA INWESTYCJI:			
ROZBUDOWA DROGI POWIATOWEJ NR 1931E (ul. Piotrkowska) ODC. OD UL. ZDZIESZULICKIEJ DO OBWODNICY WSCHODNIEJ			
BRANŻA:			
TELEKOMUNIKACJA			
TYTUŁ RYSUNKU:			
Schemat przebudowy kabla światłowodowego OKO92111			
PROJEKTOWAŁ:	PODPIS:		
mgr inż. Przemysław Iwański DTT-TU/02234/02/U upr. bud. do projektowania i kierowania robotami bez ograniczeń w specjalności telekomunikacyjnej			
SPRAWDZIŁ:	PODPIS:		
mgr inż. Dawid Szłapka WKP/0184/PWOT/12 upr. bud. do projektowania i kierowania robotami bez ograniczeń w specjalności telekomunikacyjnej			
NR REWIZJI:	DATA REWIZJI:	SKALA:	NR RYSUNKU:
1	15.08.2021	-	02-2
NAZWA PLIKU:			
061_PW_ST_sm.dwg (061_PW_ST_sm-02-2.pdf)			