


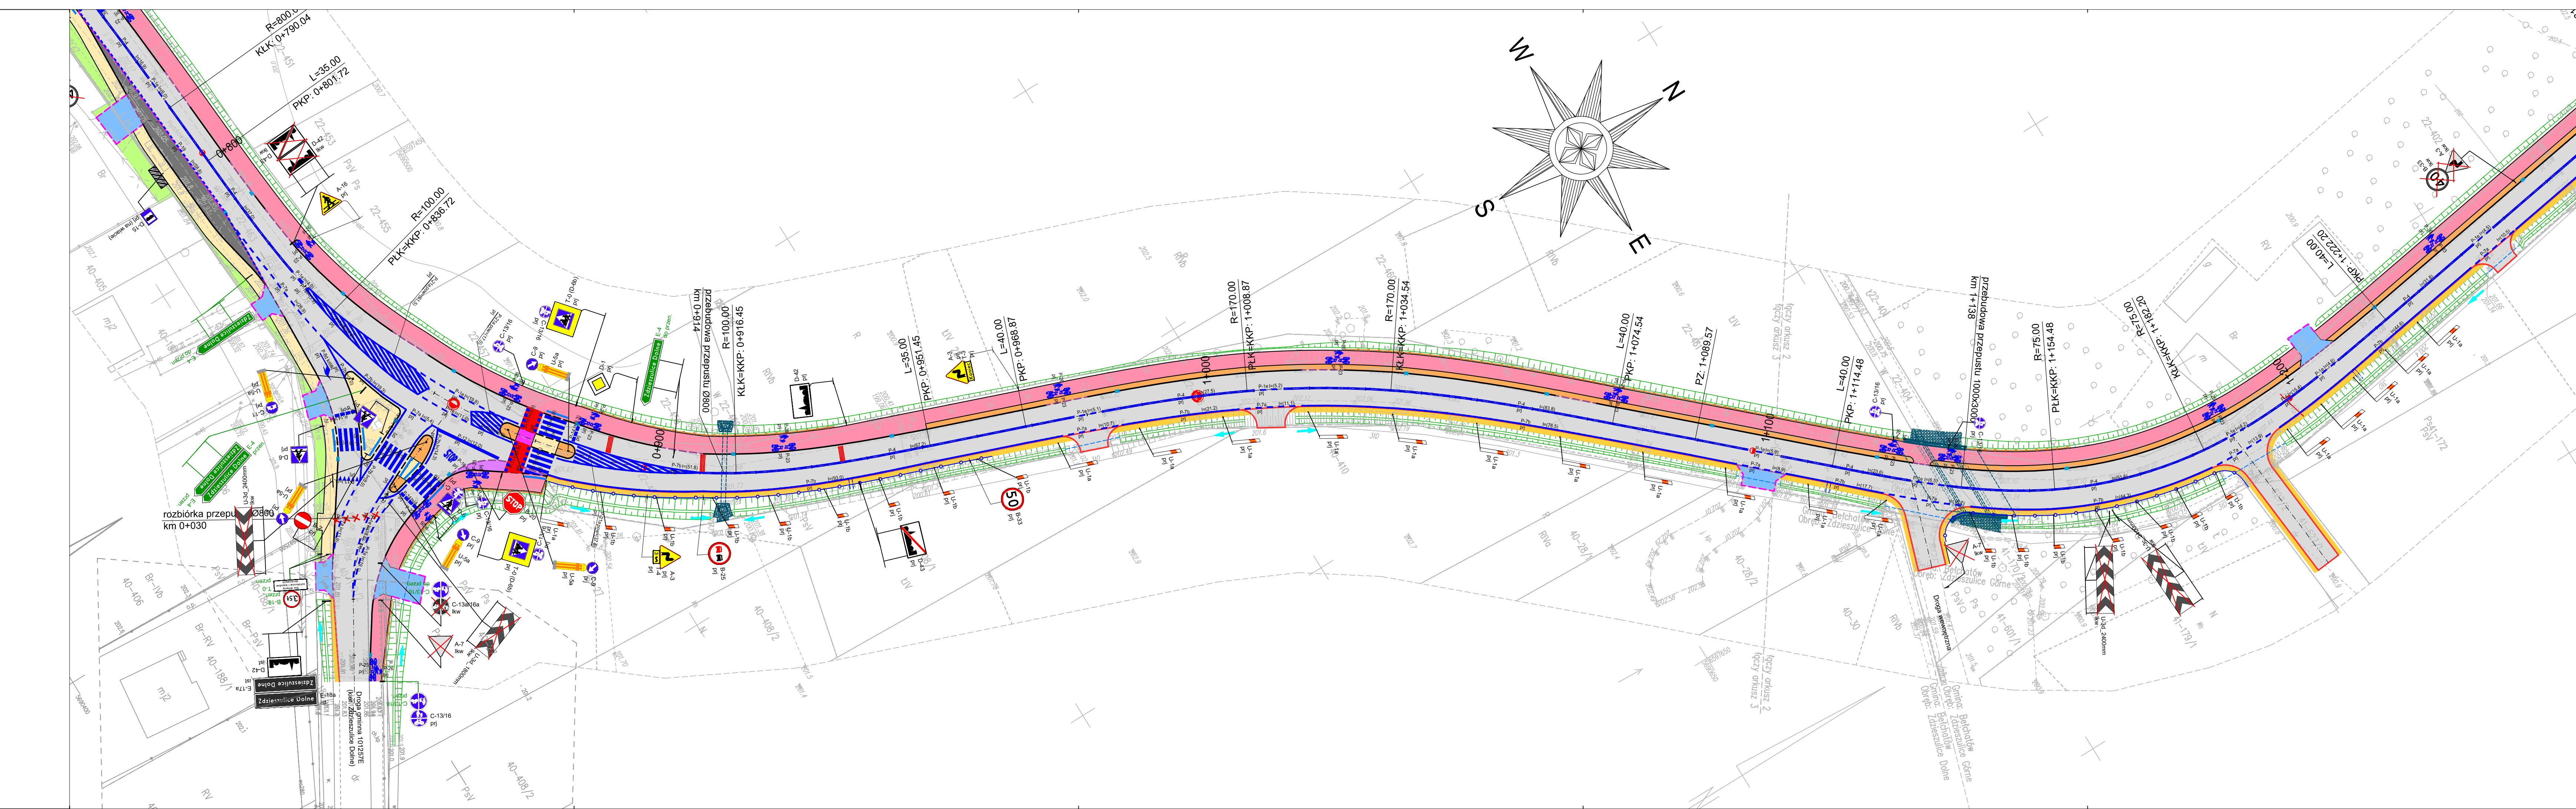

- LEGENDA:**
- proj. oś
 - proj. krawężnik betonowy typ uliczny 15x30x100 cm
 - proj. krawężnik betonowy typ uliczny 15x30x100 cm wtopiony
 - proj. krawężnik betonowy typ najazdowy 15x22x100 cm
 - proj. krawędź jezdni
 - proj. obrzeże chodnikowe 8x30x100 cm
 - proj. opornik betonowy 12x25x100 cm wtopiony
 - istn. przepust do przebudowy
 - proj. rura pod zjazdem
 - proj. bariera drogowa stalowa
 - proj. balustrada uliczna
 - proj. płyta ostrzegawcza z wypustkami 30x30x8 cm (żółta)
 - proj. nawierzchnia bitumiczna jezdni
 - proj. nawierzchnia ścieżki pieszo-rowerowej z bezfazowej betonowej kostki brukowej koloru czerwonego, gr. 8 cm
 - proj. nawierzchnia z kostki kamiennej
 - proj. nawierzchnia ścieżki rowerowej z bezfazowej betonowej kostki brukowej koloru czerwonego, gr. 8 cm
 - proj. nawierzchnia chodnika/peronu z betonowej kostki brukowej koloru szarego, gr. 8 cm
 - proj. nawierzchnia zjazdu z bezfazowej betonowej kostki brukowej koloru gładkiego, gr. 8 cm
 - proj. nawierzchnia zatoki z kamiennej kostki brukowej
 - proj. nawierzchnia wyspy i opaski z betonowej kostki brukowej koloru szarego, gr. 8 cm
 - proj. pobocze z mieszanki niezwiązanej z kruszywem, gr. 15 cm
 - proj. zieleni niska
 - istn. rów drogowy do odtworzenia
 - proj. oznakowanie pionowe aktywne zasilane solarnie
 - proj. oznakowanie pionowe
 - proj. oznakowanie pionowe na tle fluorescencyjnym
 - istn. oznakowanie pionowe
 - istn. oznakowanie pionowe do likwidacji
 - istn. oznakowanie pionowe do przeniesienia/przeniesione
 - proj. oznakowanie poziome
 - istn. oznakowanie poziome
 - proj. progi akustyczno-wibracyjne
 - proj. oznakowanie przejazdu dla rowerów

JEDNOSTKA PROJEKTOWA:

Konsorcjum projektowe:

MTM Infrastruktura Sp. z o.o.
(Lider)
pl. 20 Października 14
62-050 Mosina

Przedsiębiorstwo Projektowo-Usługowe DROMAX sp. z o.o.
ul. K. Libelta 1A lok. 2
61-332 Poznań

INWESTOR:

Powiat Belchatowski
ul. Pabianicka 17/19
97-400 Bełchatów
reprezentowany przez:
Powiatowy Zarząd Dróg
ul. Lipowa 67A
97-400 Bełchatów

STADIUM DOKUMENTACJI:

PROJEKT STAŁEJ ORGANIZACJI RUCHU

NAZWA INWESTYCJI:

ROZBUDOWA DROGI POWIATOWEJ NR 1931E (ul. Piotrkowska) ODC. OD UL. ZDZIESZULICKIEJ DO OBWODNICZY WSCHODNIEJ

BRANŻA:

DROGOWA

TYTUŁ RYSUNKU:

PLAN ORGANIZACJI RUCHU Całość inwestycji

OPRACOWAŁ:		PODPIS:	
mgr inż. Marcin Konowski WKP/0133/POOQ/18 upr. bud. do projektowania bez ograniczeń w specjalności inżynierskiej drogowej			
NR REWIZJI:	DATA REWIZJI:	SKALA:	NR RYSUNKU:
1	21.07.2020	1:500	01-2
NAZWA PLIKU: 061_SOR_DR_por.dwg (061_SOR_DR_por-01-2.pdf)			