


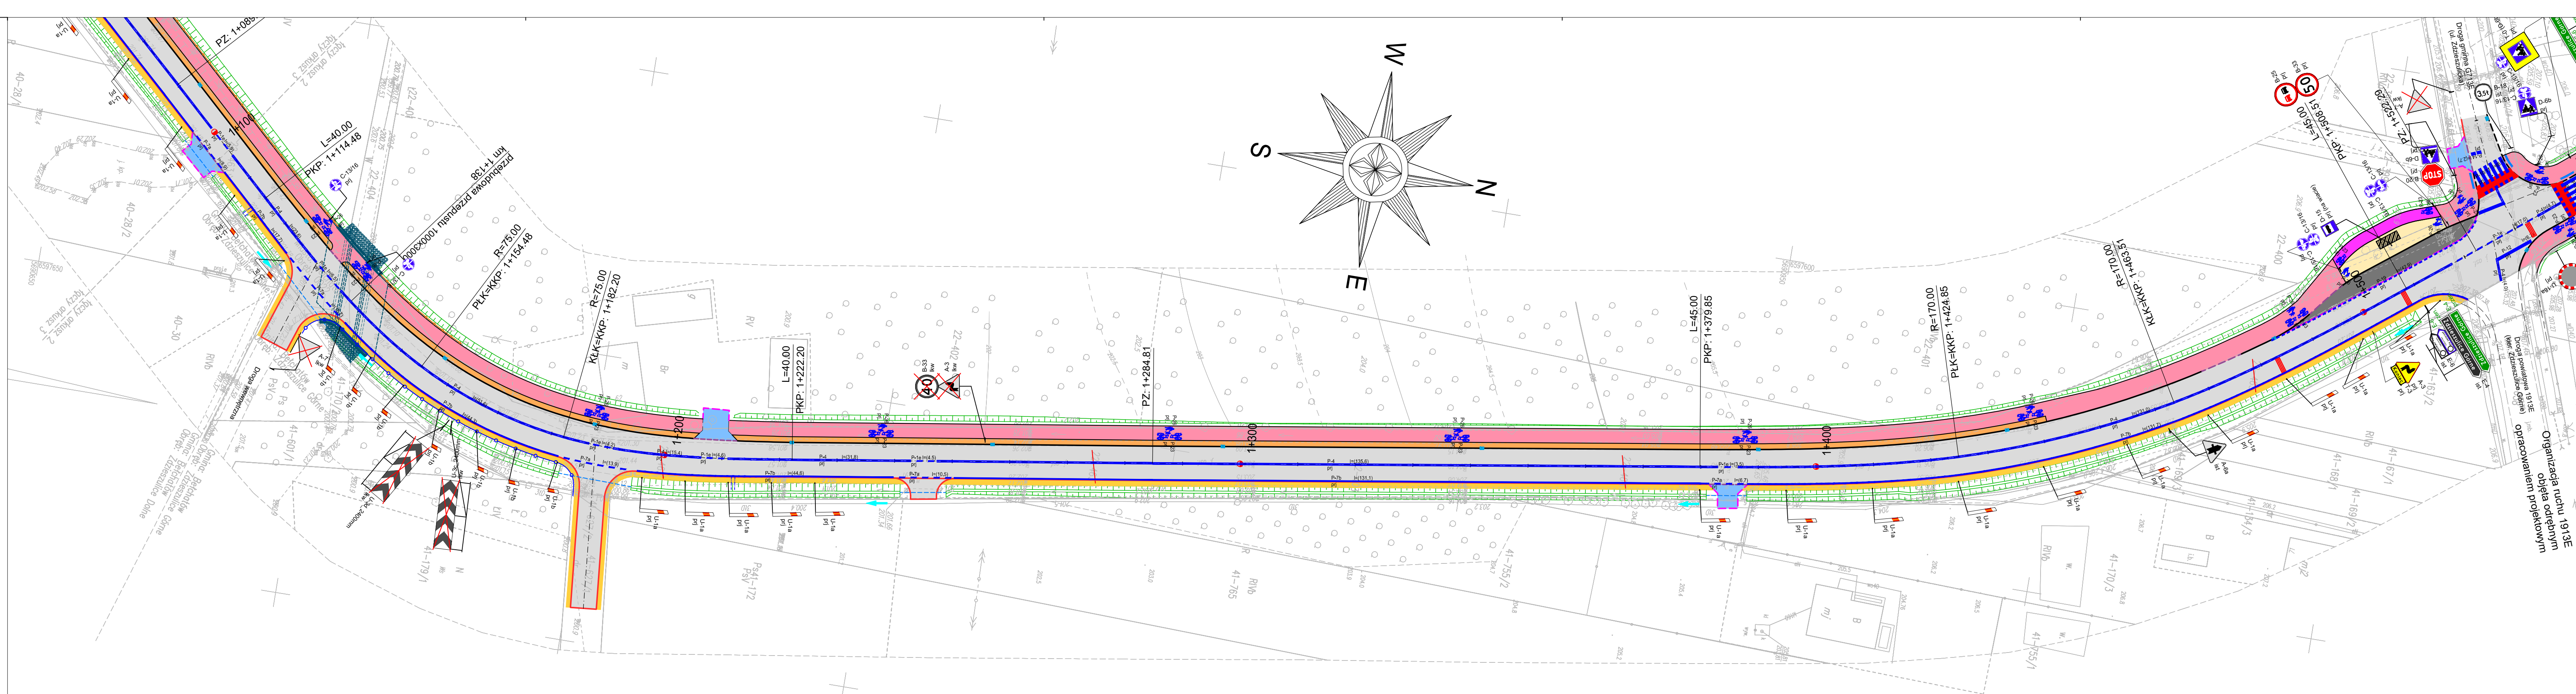

- LEGENDA:**
- proj. oś
 - proj. krawężnik betonowy typ uliczny 15x30x100 cm
 - proj. krawężnik betonowy typ uliczny 15x30x100 cm wtopiony
 - proj. krawężnik betonowy typ najazdowy 15x22x100 cm
 - proj. krawędź jezdni
 - proj. obrzeże chodnikowe 8x30x100 cm
 - proj. opornik betonowy 12x25x100 cm wtopiony
 - istn. przepust do przebudowy
 - proj. rura pod zjazdem
 - proj. bariera drogowa stalowa
 - proj. balustrada uliczna
 - proj. płyta ostrzegawcza z wypustkami 30x30x8 cm (żółta)
 - proj. nawierzchnia bitumiczna jezdni
 - proj. nawierzchnia ścieżki pieszo-rowerowej z bezfazowej betonowej kostki brukowej koloru czerwonego, gr. 8 cm
 - proj. nawierzchnia z kostki kamiennej
 - proj. nawierzchnia ścieżki rowerowej z bezfazowej betonowej kostki brukowej koloru czerwonego, gr. 8 cm
 - proj. nawierzchnia chodnika/peronu z betonowej kostki brukowej koloru szarego, gr. 8 cm
 - proj. nawierzchnia zjazdu z bezfazowej betonowej kostki brukowej koloru grafitowego, gr. 8 cm
 - proj. nawierzchnia zatoki z kamiennej kostki brukowej
 - proj. nawierzchnia wyspy i opaski z betonowej kostki brukowej koloru szarego, gr. 8 cm
 - proj. pobocze z mieszanki niezwiązanej z kruszywem, gr. 15 cm
 - proj. zielen niska
 - istn. rów drogowy do odtworzenia
 - A-24 proj. proj. oznakowanie pionowe aktywne zasilane solarnie
 - B-20 proj. proj. oznakowanie pionowe
 - T-0 (D-6b) proj. proj. oznakowanie pionowe na tle fluorescencyjnym
 - D-6 istn. istn. oznakowanie pionowe
 - D-6 istn. istn. oznakowanie pionowe do likwidacji
 - A-6a istn. istn. oznakowanie pionowe do przeniesienia/przeniesione
 - proj. oznakowanie poziome
 - istn. oznakowanie poziome
 - proj. progi akustyczno-wibracyjne
 - proj. oznakowanie przejazdu dla rowerów

JEDNOSTKA PROJEKTOWA:
Konsorcjum projektowe:



MTM Infrastruktura Sp. z o.o.
(Lider)
pl. 20 Października 14
62-050 Mosina

**Przedsiębiorstwo
Projektowo-Usługowe
DROMAX sp. z o.o.**
ul. K. Libelta 1A lok. 2
61-332 Poznań

INWESTOR:



Powiat Belchatowski
ul. Pabianicka 17/19
97-400 Belchatów
reprezentowany przez:
Powiatowy Zarząd Dróg
ul. Lipowa 67A
97-400 Belchatów

STADIUM DOKUMENTACJI:

PROJEKT STAŁEJ ORGANIZACJI RUCHU

NAZWA INWESTYCJI:

**ROZBUDOWA DROGI POWIATOWEJ
NR 1931E (ul. Piotrkowska)
ODC. OD UL. ZDZIESZULICKIEJ DO
OBWODNICZY WSCHODNIEJ**

BRANŻA:

DROGOWA

TYTUŁ RYSUNKU:

**PLAN ORGANIZACJI RUCHU
Całość inwestycji**

OPRACOWAŁ:

mgr inż. Marcin Konowski
WKP/0113/POOQ/18
upr. bud. do projektowania bez ograniczeń
w specjalności inżynierskiej drogowej

PODPIS:

NR RYSUNKU: 1
DATA REWIZJI: 21.07.2020
SKALA: 1:500
NR RYSUNKU: 01-3

NAZWA PLIKU:
061_SOR_DR_por.dwg (061_SOR_DR_por-01-3.pdf)