


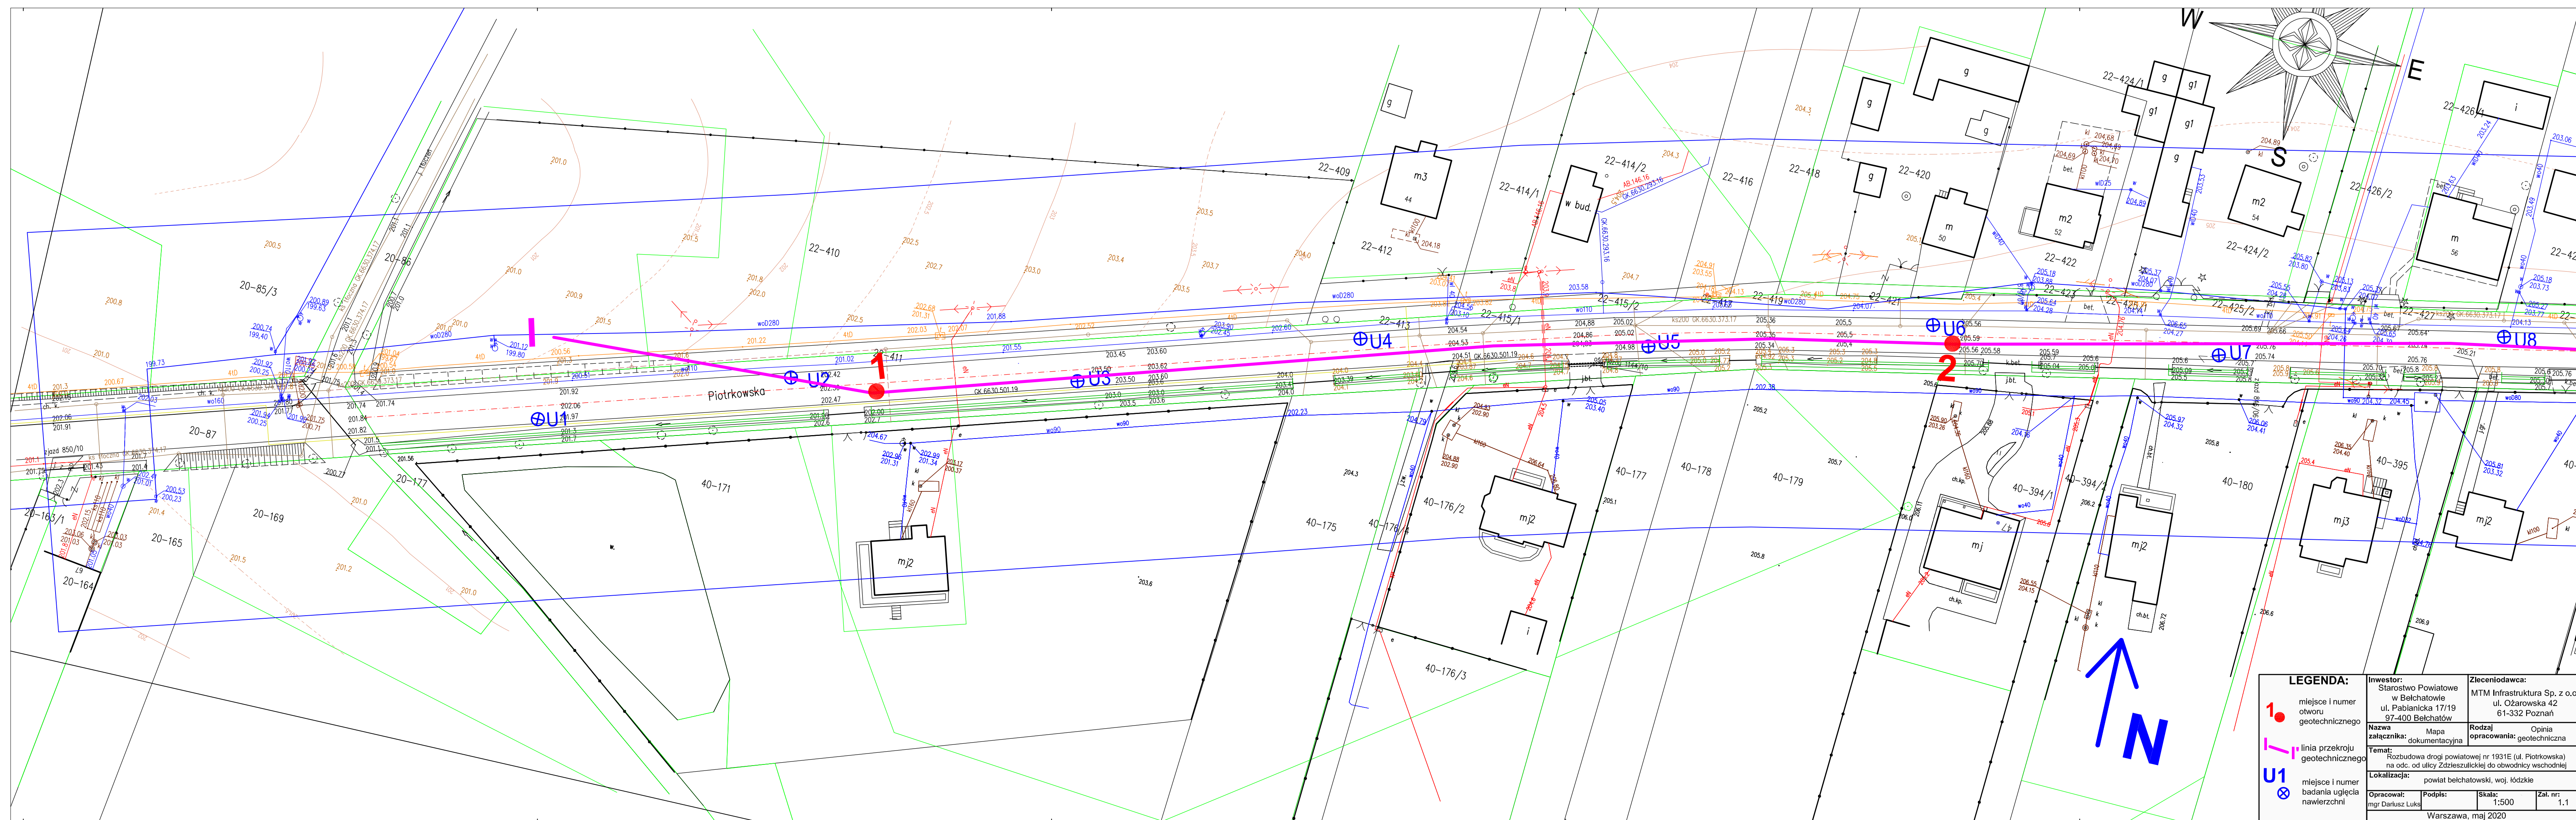

LEGENDA:  miejsce i numer otworu geotechnicznego  linia przekroju geotechnicznego  miejsce i numer badania ugięcia nawierzchni	Inwestor: Starostwo Powiatowe w Belchatowie ul. Pabianicka 17/19 97-400 Belchatów		Zlecniodawca: MTM Infrastruktura Sp. z o.o. ul. Ożarowska 42 61-332 Poznań	
	Nazwa załącznika: Mapa dokumentacyjna		Rodzaj opracowania: Opinia geotechniczna	
	Temat: Rozbudowa drogi powiatowej nr 1931E (ul. Piotrkowska) na odc. od ulicy Zdzieśliwickiej do obwodnicy wschodniej			
	Lokalizacja: powiat belchatowski, woj. łódzkie			
	Opracował: mgr Dariusz Łuks		Podpis: 	Skala: 1:500
Warszawa, maj 2020				