


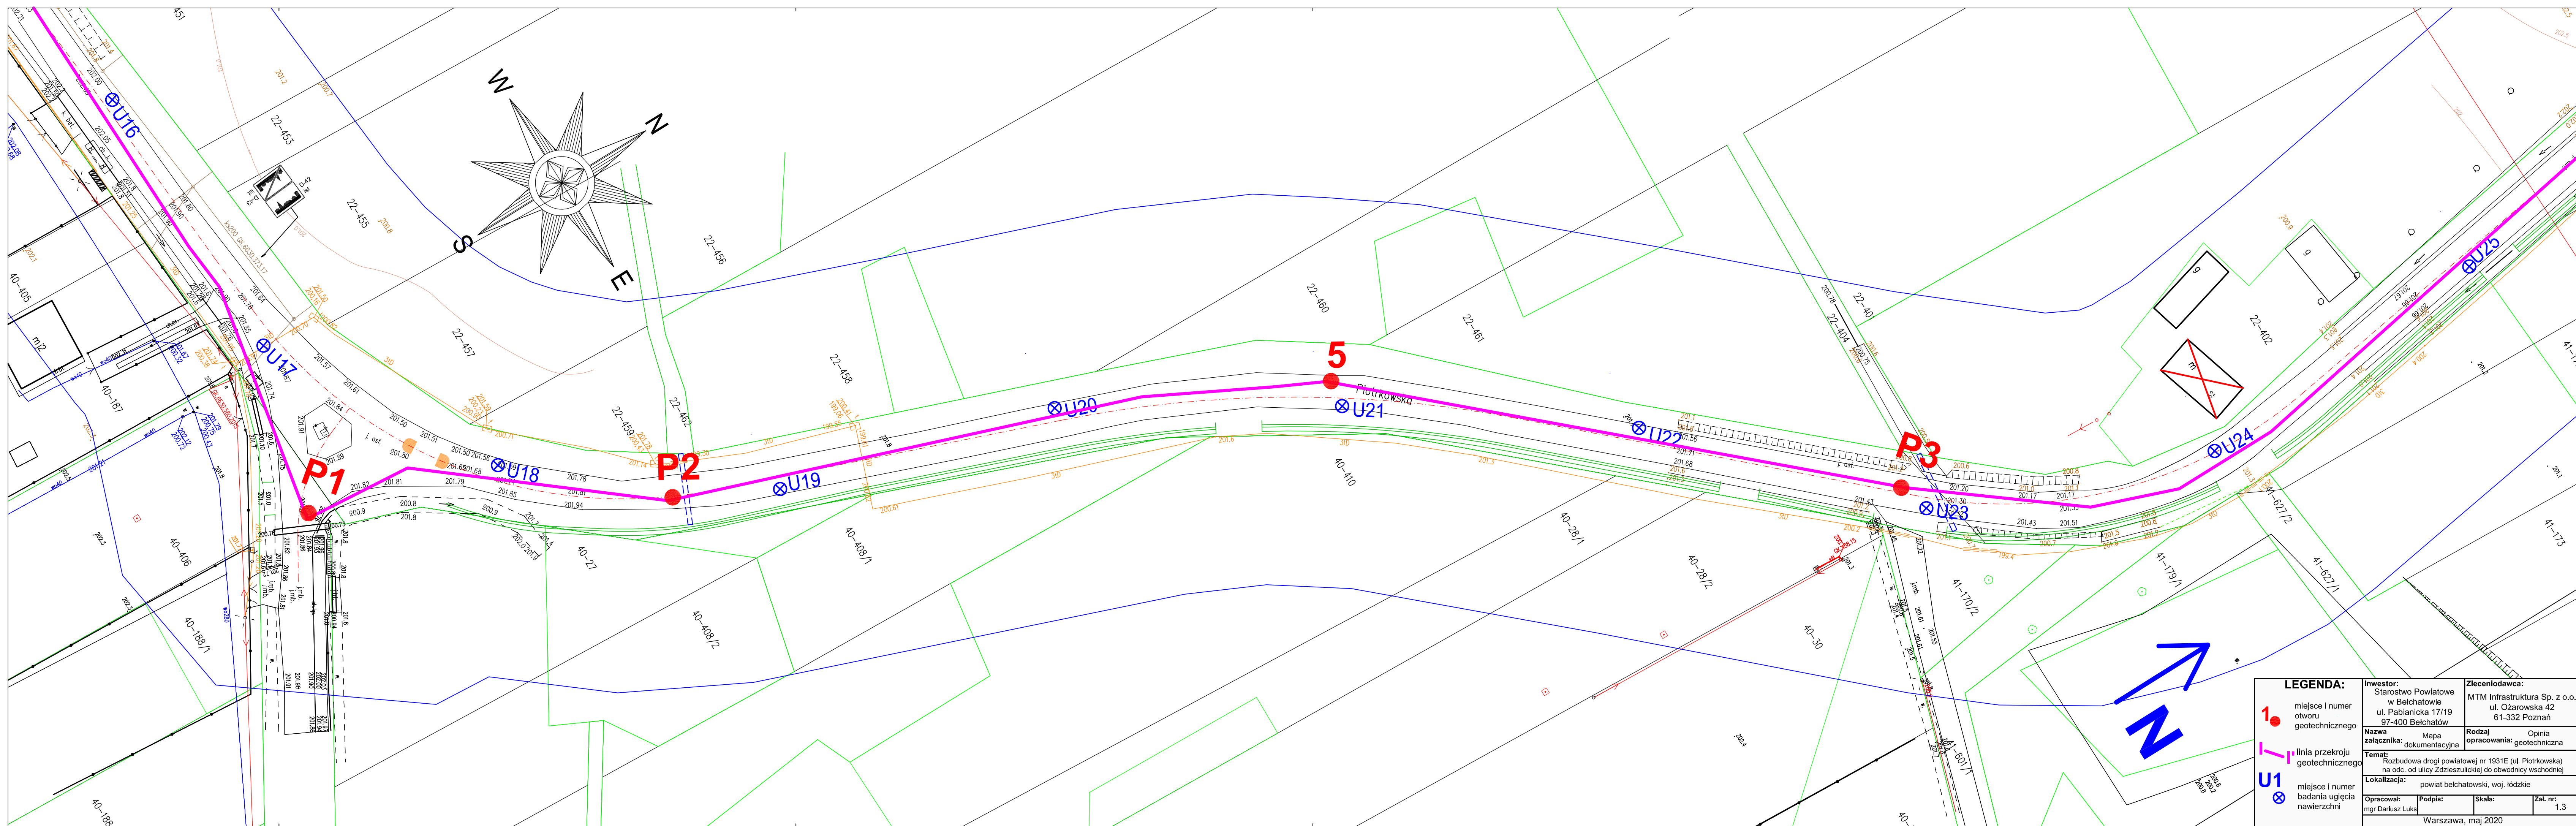

LEGENDA:

- 1. miejsce i numer otworu geotechnicznego
- linia przekroju geotechnicznego
- U1 miejsce i numer badania ugięcia nawierzchni

Inwestor: Starostwo Powiatowe w Belchatowie ul. Pabianicka 17/19 97-400 Belchatów		Zlecający: MTM Infrastruktura Sp. z o.o. ul. Ożarowska 42 61-332 Poznań	
Nazwa załącznika:	Mapa dokumentacyjna	Rodzaj opracowania:	Opinia geotechniczna
Temat: Rozbudowa drogi powiatowej nr 1931E (ul. Piotrkowska) na odc. od ulicy Zdzeszulickiej do obwodnicy wschodniej			
Lokalizacja: powiat belchatowski, woj. łódzkie			
Opracował: mgr Dariusz Łuksa	Podpis:	Skala:	Zał. nr: 1.3
Warszawa, maj 2020			